




Fremtidig bebyggelse



Fremtidig bebyggelse



Fremtidig bebyggelse

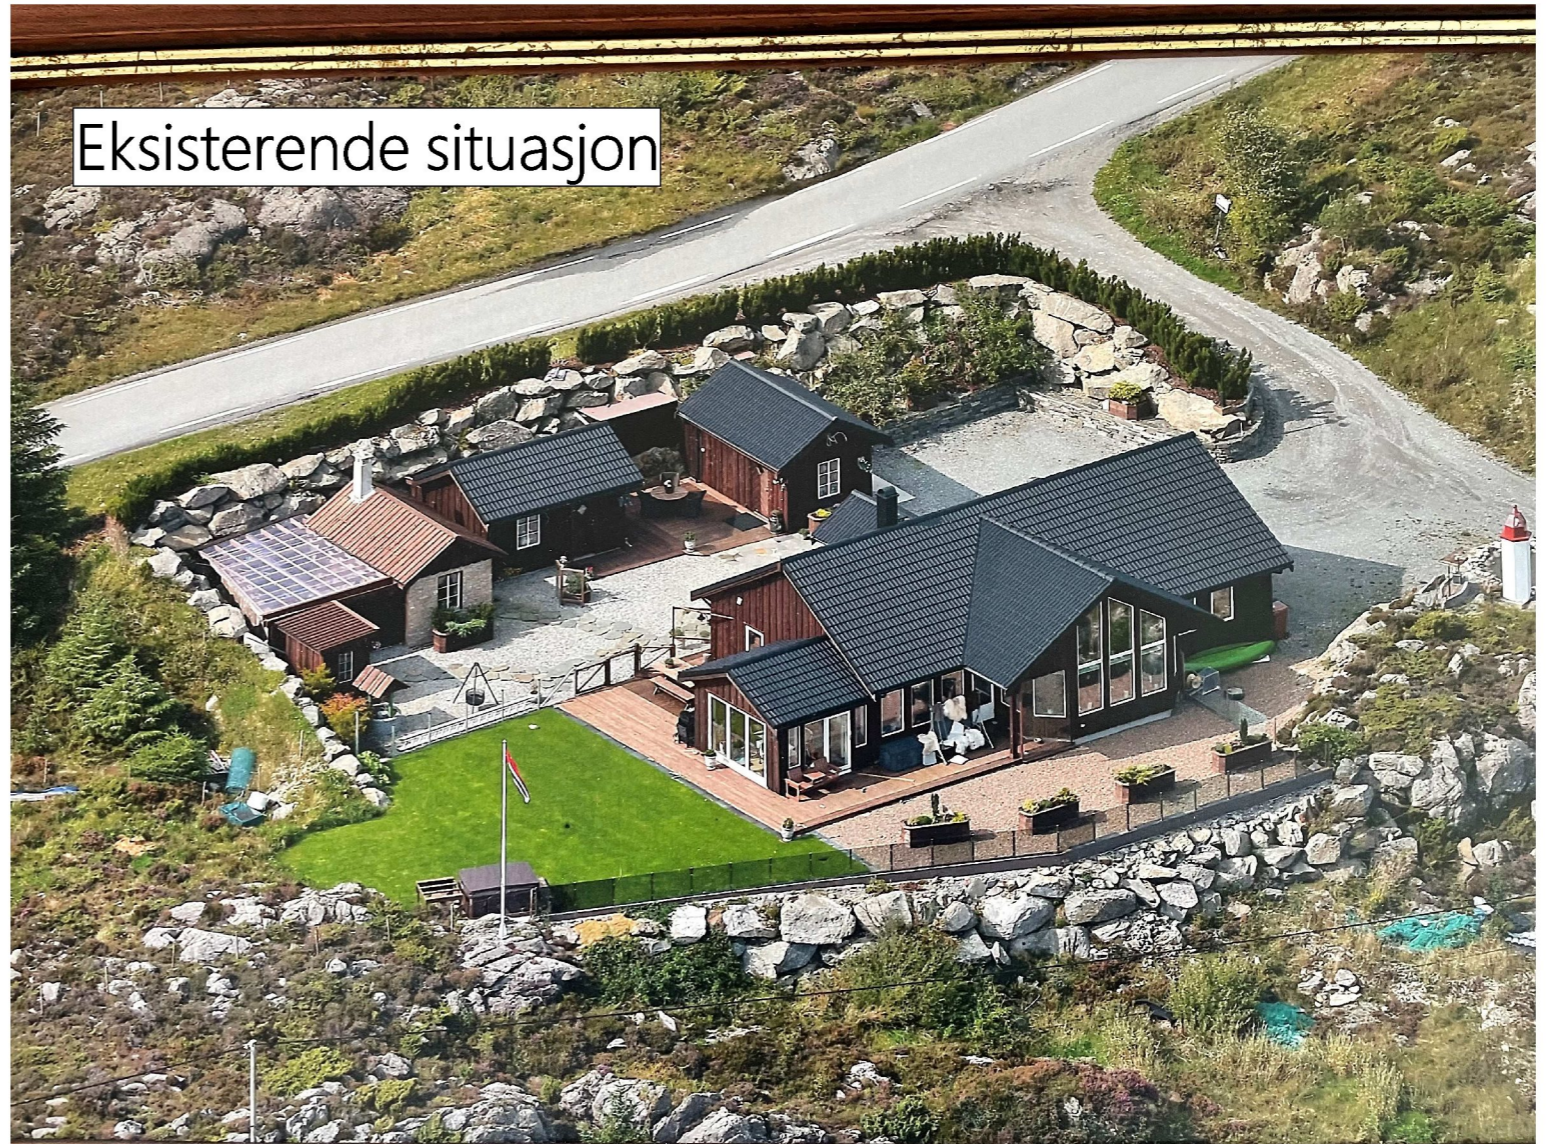

Eksisterende situasjon

A 23.11.2023 Inga

DATA DESIGN SYSTEM

Kvala Arkitekter

Tiltakshaver: **Harald Olsen**
 Byggeplass: **Austre Karmøyveg 660**
 Kommune: **Karmøy**
 Gnr: **53** Bnr: **74** Mål: **1 : 100**
 Fasader

Dato: **09.11.2023**
 Tegn: **Inga**
 Prosjekt: **2-Olsen**
 Tegn.nr: **502**

© Tegningen er beskyttet i.h.t. lov om opphavsrett.