
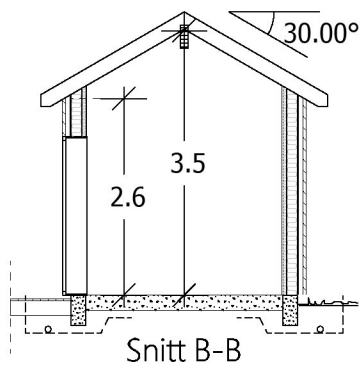


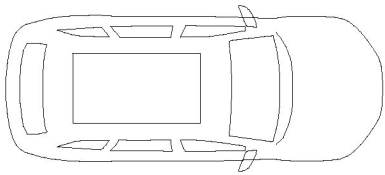

Ca. 18000 til veg


Ca. 7260 til veg

B

2500



2500

Ca. 6000

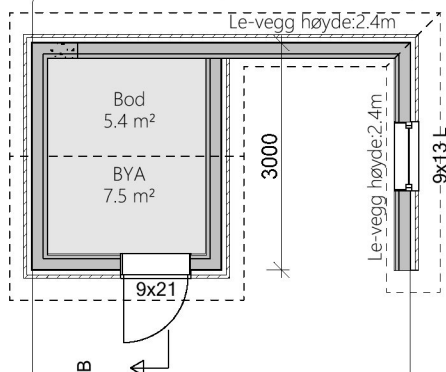

Plan

Ca. 11500

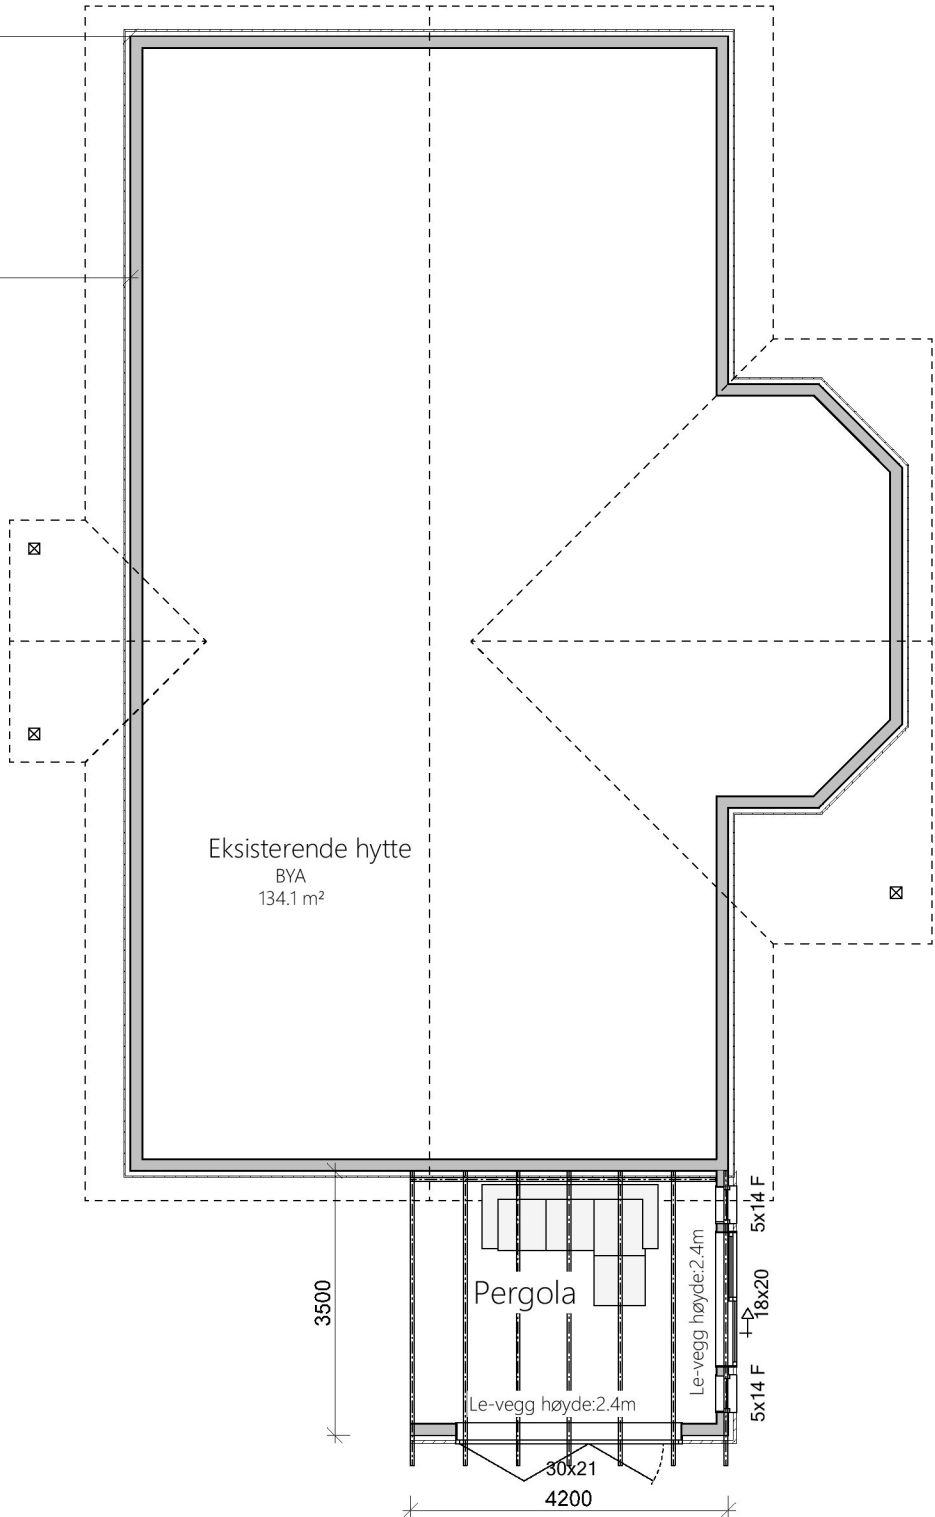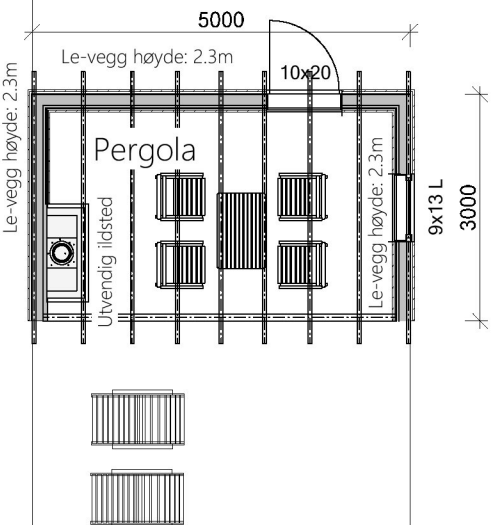

NB!
Noe avvik i tegning kan forekomme.

A 23.11.2023 Inga

DATA DESIGN SYSTEM

Kvala Arkitekter

Tiltakshaver: **Harald Olsen**

Byggeplass: **Austre Karmøyveg 660**

Kommune: **Karmøy**

Gnr: **53** Bnr: **74** Mål: **1 : 100**

Plan og snitt

Dato: **09.11.2023**

Tegn: **Inga**

Prosjekt: **2-Olsen**

Tegn.nr: **501**

© Tegningen er beskyttet i.h.t. lov om opphavsrett.