



Karmøy kommune


Situasjonskart

Eiendom: 57/90
Adresse: Søragedå 13
Dato: 19.12.2023
Målestokk: 1:500



UTM-32

- Eiendomsg. nøyaktig <= 10 cm
- Eiendomsg. middels nøyaktig >10<=30 cm
- Eiendomsg. mindre nøyaktig >30<=200 cm
- Eiendomsg. mindre nøyaktig >200<=500 cm
- Eiendomsg. lite nøyaktig >=500 cm
- Eiendomsg. uvisst nøyaktighet
- Eiendomsg. omtvistet
- Hjelpelinje veikant
- Hjelpelinje punkt feste
- — — Hjelpelinje vannkant
- - - - - Hjelpelinje fiktiv

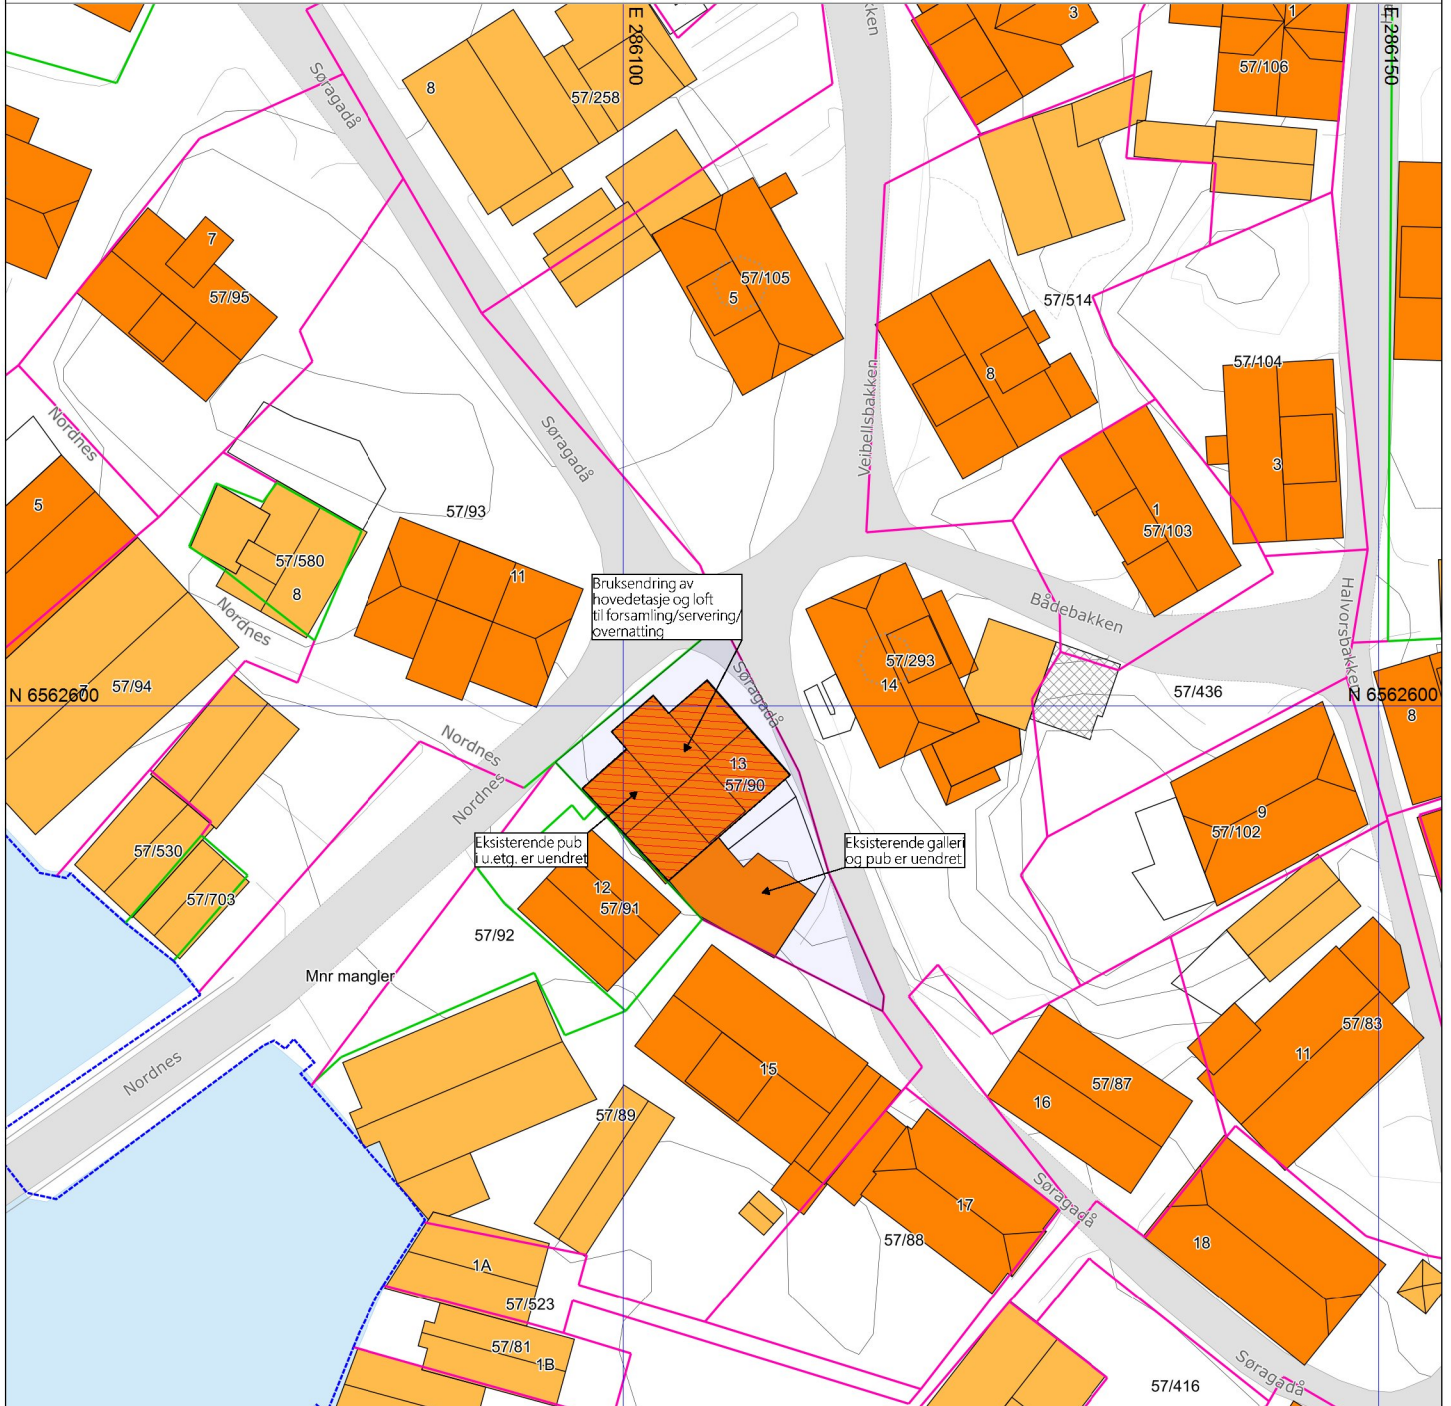

REV.	ANT.	REVIDERINGEN GJELDER	SIGN.	DATO
		Tiltakshaver: Naley		DATO 20.12.2023
		Byggeplass: Søragedå 13, 4280 Skudeneshavn	TEGN.	Olav
		Kommune: Karmøy	MÅL	1 : 500
		GNR: 57 BNR: 90	PROSJ.NR.	1171023
			TEGN. NR.	520

Situasjonsplan	
Kvala Arkitekter	
DATA DESIGN SYSTEM ARCHITECTURE COMPANY	

1) Det tas forbehold om feil i kartgrunnlaget
2) Ved utskrift fra PDF-fil kan målestokken bli unøyaktig

©Norkart 2023