
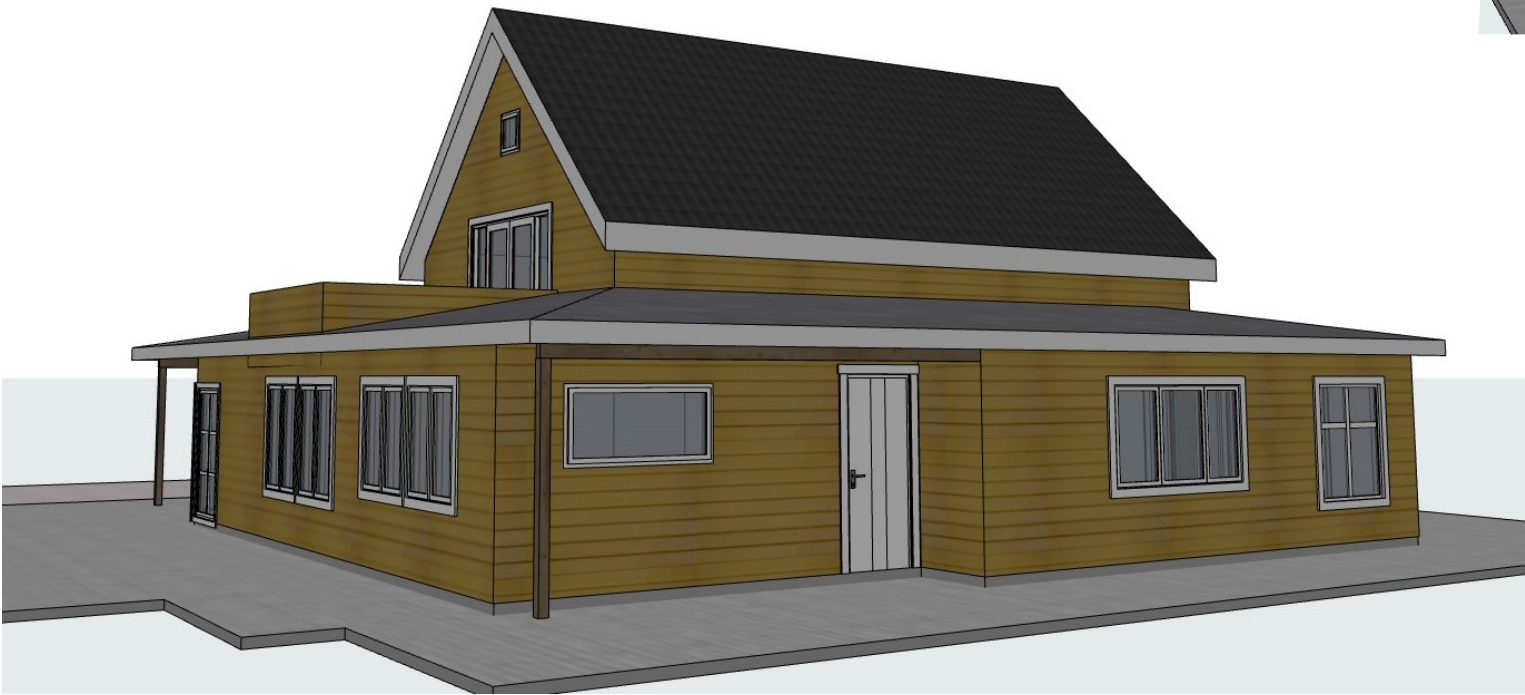


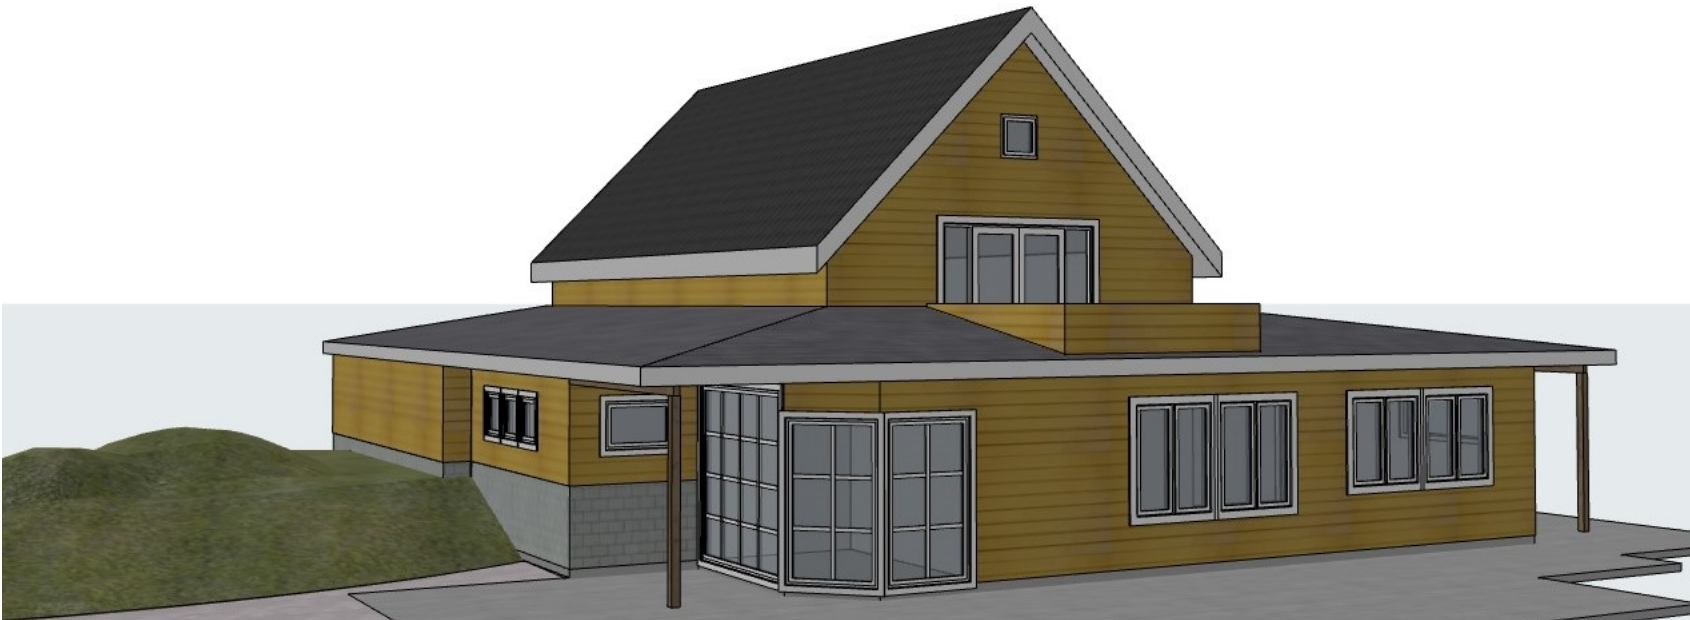

Prosjekt: Fasade og bruksendring		Kontroll prosjekt:	
Sign.:		Kontroll:	
Tiltakshaver: Gunnar Wilhelm Wold Frisnesvegen 20 4250 Kopervik		Gnr./Bnr./Festenr.: 106/55	
Prosjekterende: North Ark As Fleslandvegen 53 A 4291 Kopervik			
© Alle rettigheter tilhører utførende for prosjektering, kopiering eller bruk av disse tegningene er forbudt uten skriftlig samtykke		Dato: 2023	
Tegning: Perspektiv		Målestokk: 1:200, 1:239,780, 1:249,988	
		Rev.: .	