


Snitt A-A

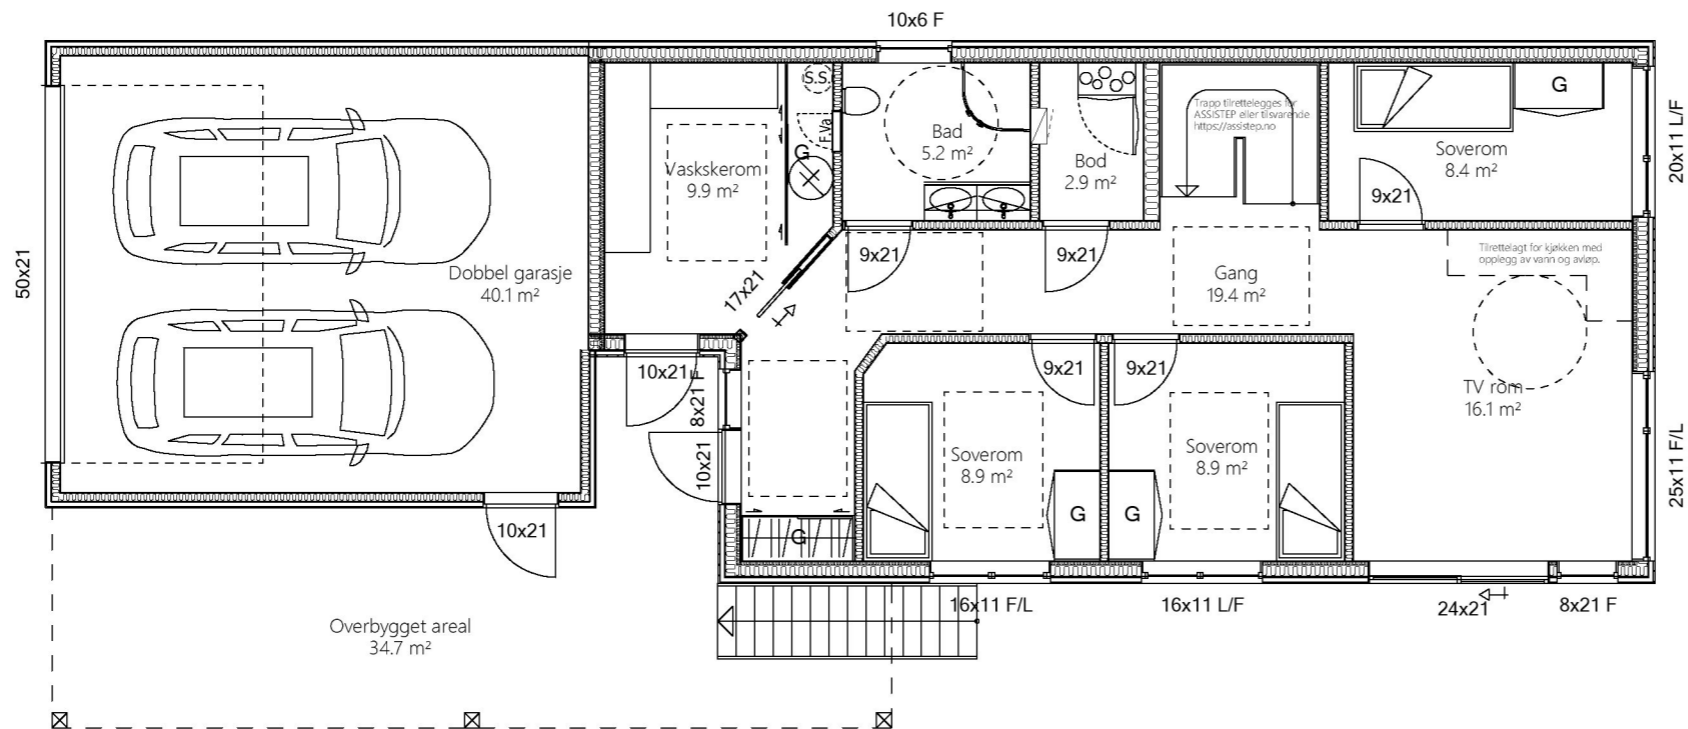

BYGGMESTERFIRMA
Finshus & Selvåg AS

BOLIG 1 Seksjonering

TPS-AS
Tegning og Prosjekt Service As

Tiltakshaver: **Byggmesterfirma Finshus & Selvåg AS**

Byggeplass: **Spannatoppen**

Sted: **Karmøy**

Matrikkel: **1149-149/490/0/0**

Plan og snitt

GRAPHISOFT

Dato: **12.12.2023**

Tegn: **NT**

Prosjekt nr.: **16080-2022**

Tegn.nr.: **501**

Mål: **1 : 100 A3**

16086-2022

Tegningen er beskyttet iht. Lov om opphavsrett til åndsverk m.v.