



PLAN

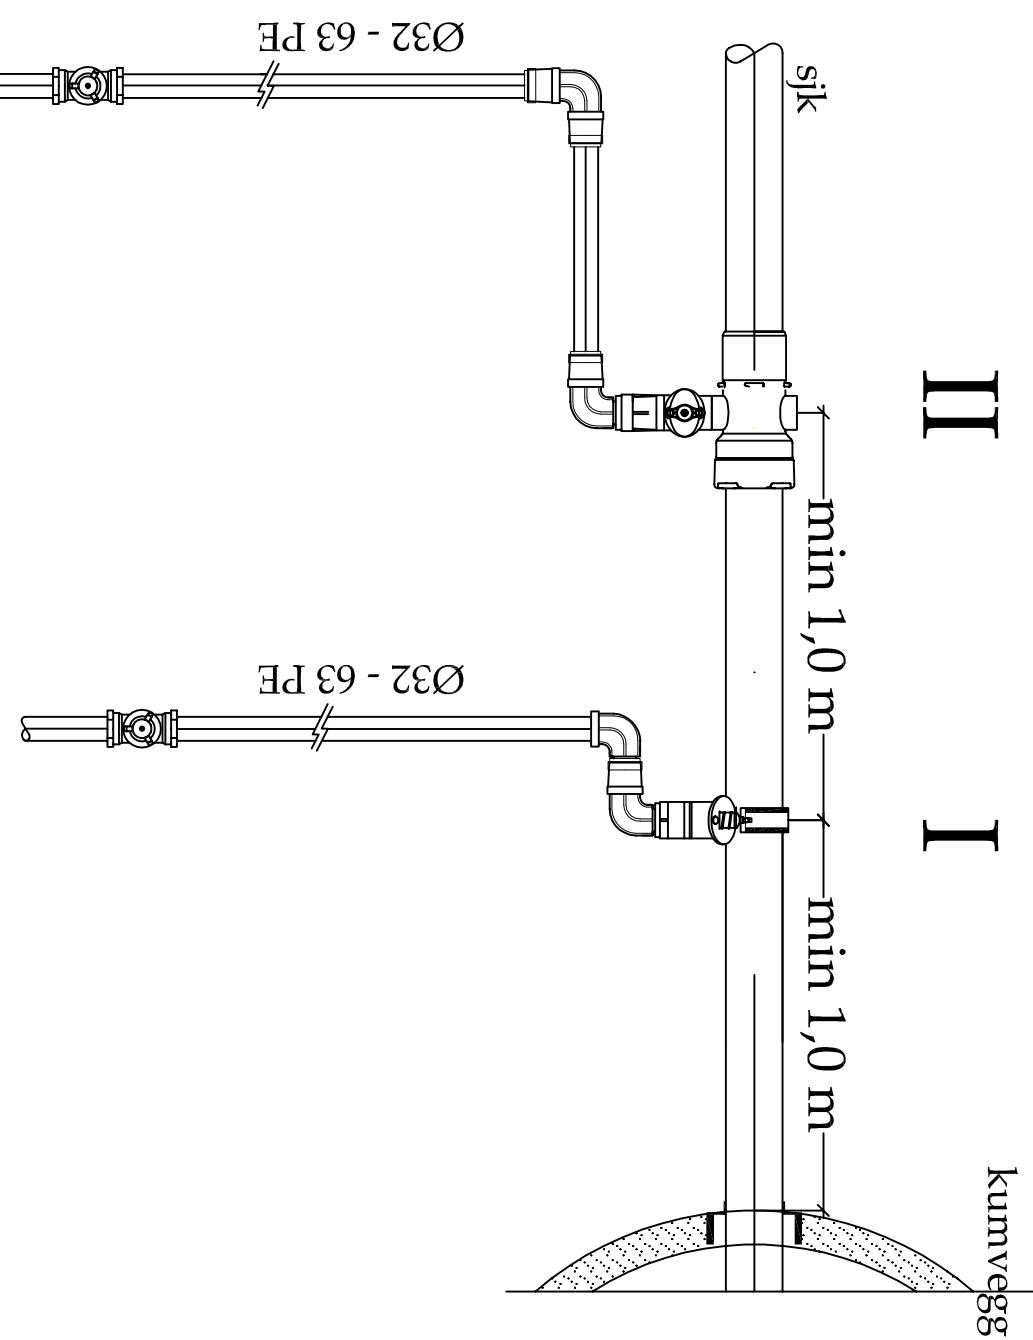

SNITT

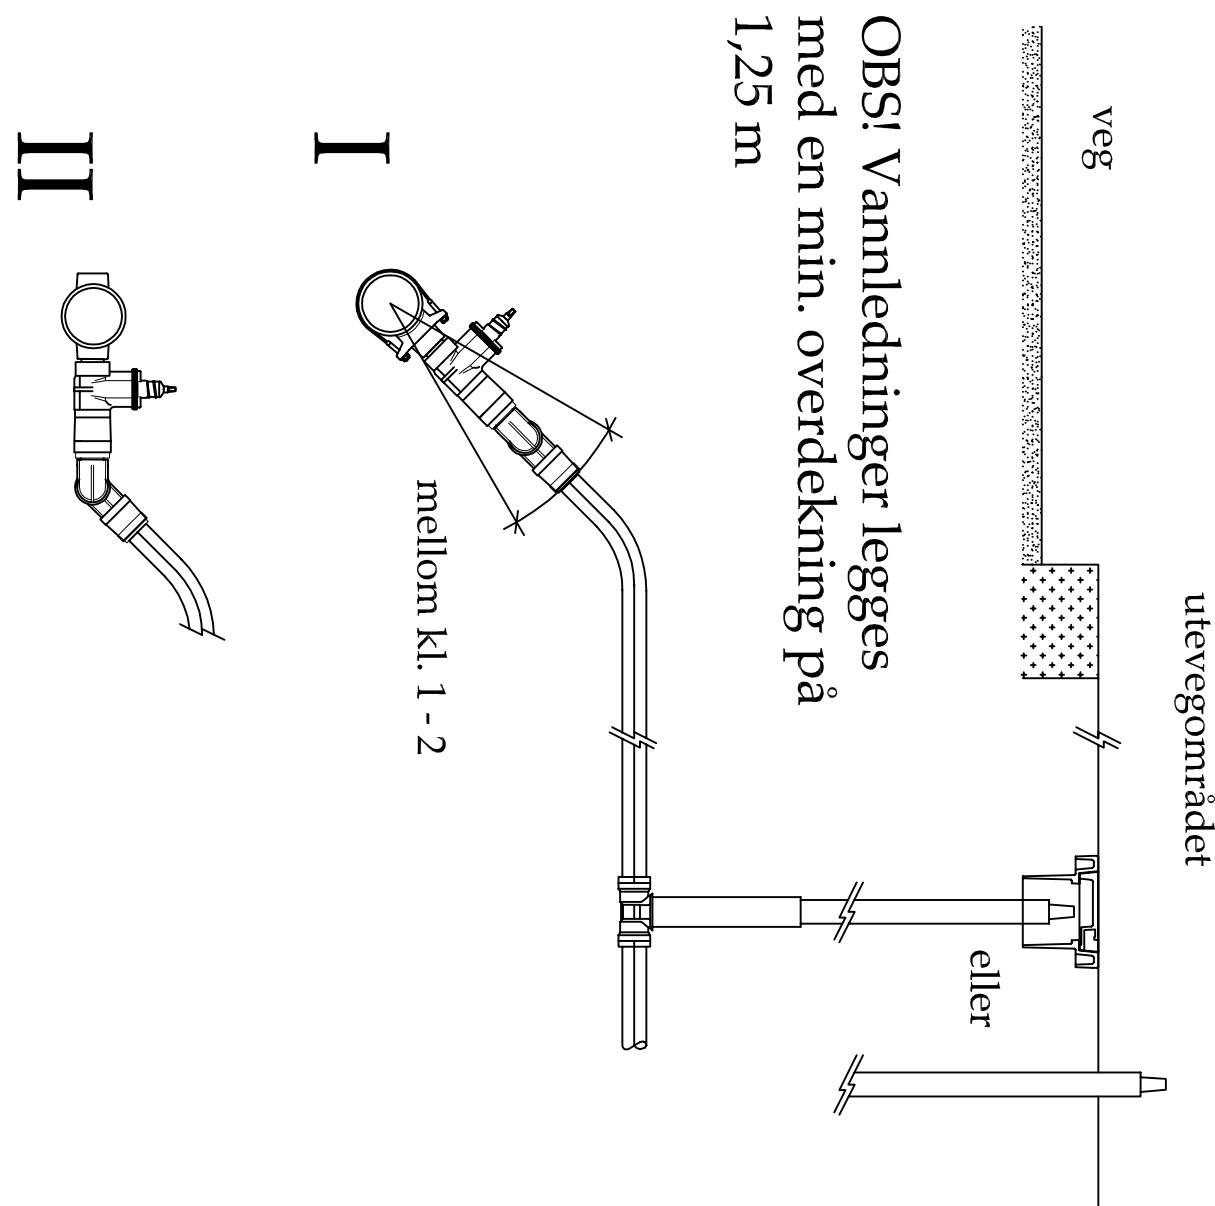

I - anboringsklammer - eksisterende anlegg

II - anboringsmuffer - nytt anlegg

REV	ENDRING	DATO	TEGN.AV	SIGN.
		TEGNET AV	ABU	

TILKOBLING AV
STIKKLEDNINGER TIL
HOVEDVANNLEDNING

TEGN.NR.



KARMØY KOMMUNE
Teknisk Etat - VAR avdeling

KK - VA3

FORMAT A3

MÅLESTOKK 1:20

DATA 29.05.2012

PROSJANSV. HDO

KONTR. HDO

TEGNET AV