UTKILING AV GRØFTEBUNN

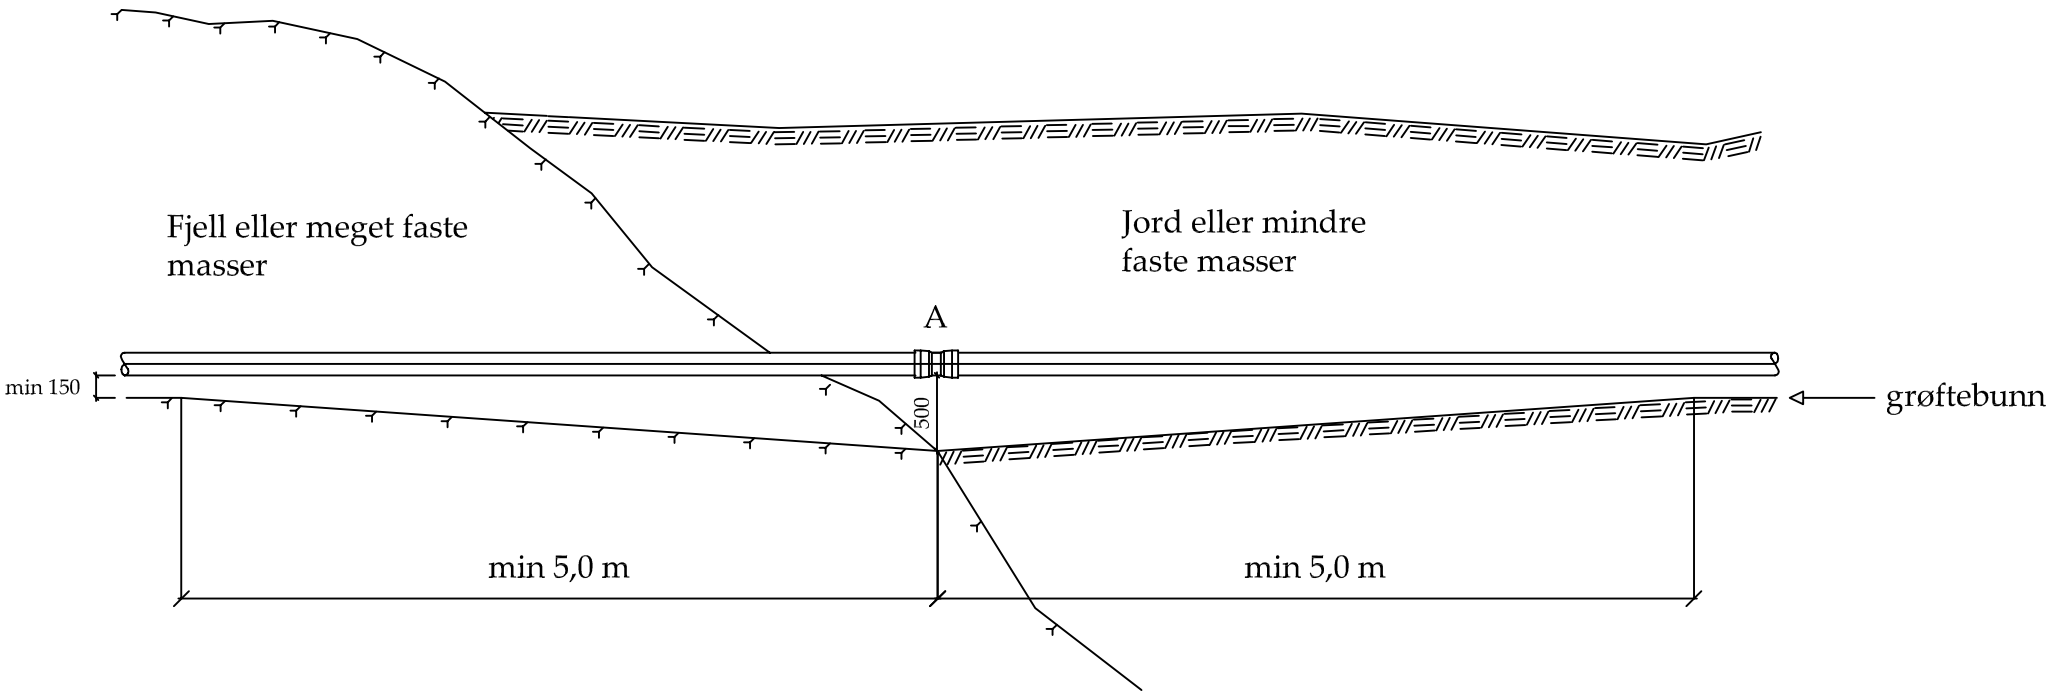

MERKNAD

Der grunnforholdene i ledningsgrøfta skifter fra fjell til løsmasse eller fra tett til en løs jordart, sprenges og graves kile (utspissing).
I kilen utlegges egnet komprimerbar grus eller finpukk som komprimeres til 85% mod. proctor.

I punkt A skal røret (rørene) kappes og skjøtemuffe(r) monteres.

REV	ENDRING	DATO	TEGN.AV	SIGN.

UTKILING VED OVERGANG JORD-FJELL

TEGNET AV	ABU
KONTR.	HDO
PROSJ.ANSV.	HDO
DATO	27.03.2012
FORMAT	A4
MÅLESTOKK	1:50

KARMØY KOMMUNE
Teknisk Etat - VAR avdeling

TEGN. NR.
KK - VA4