



Trekkerør SNITT A - A Trekkerør

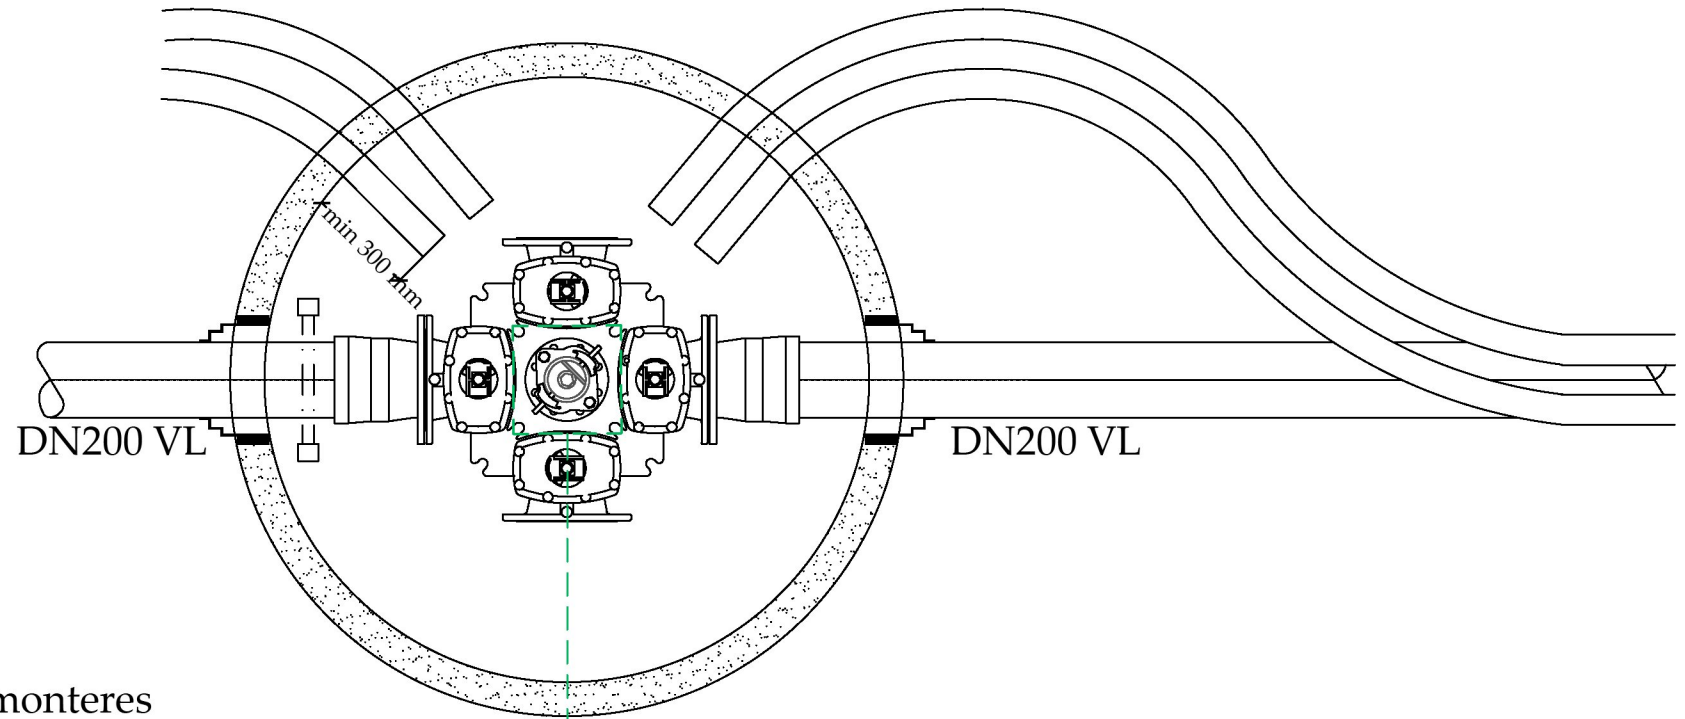



VANNKUM

Trekkerør monteres minimum 300 mm inn i vannkum

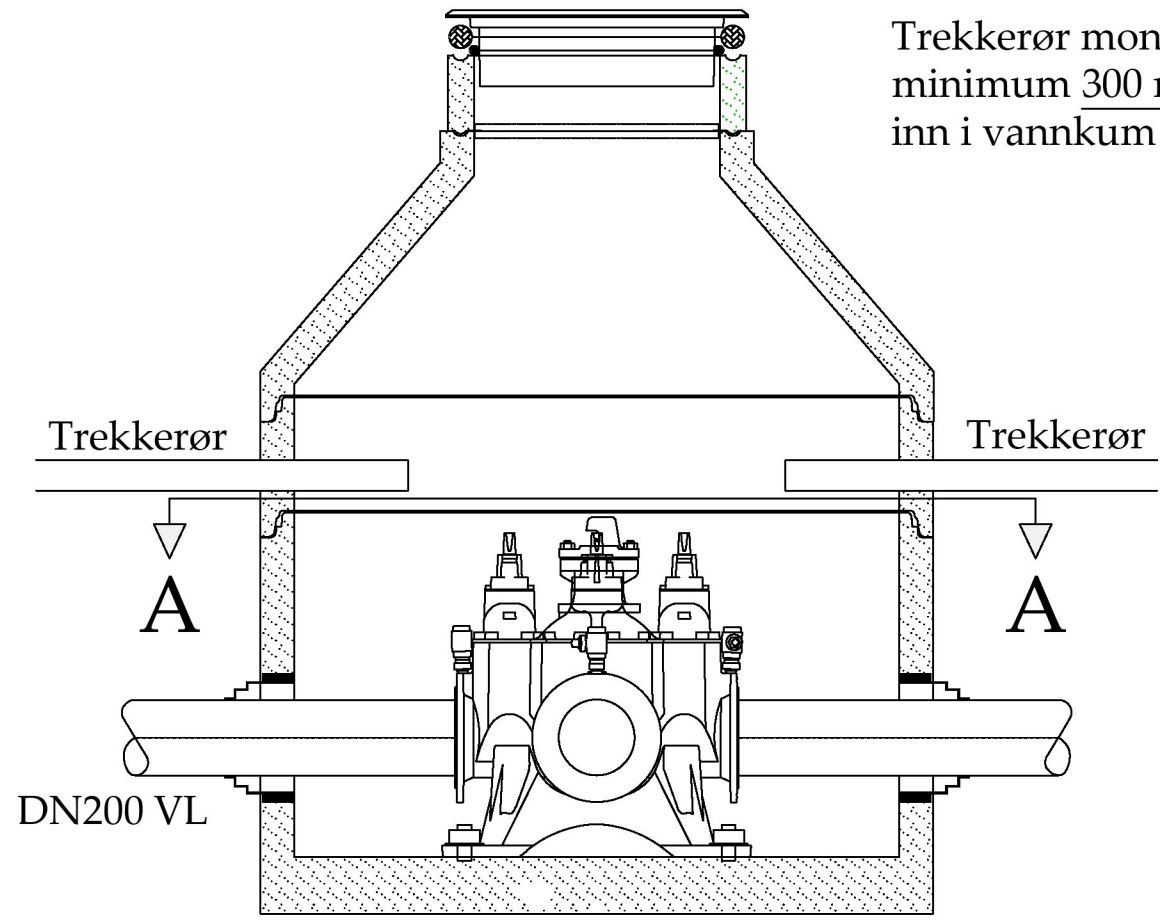

Brannventilsikring, knusbar

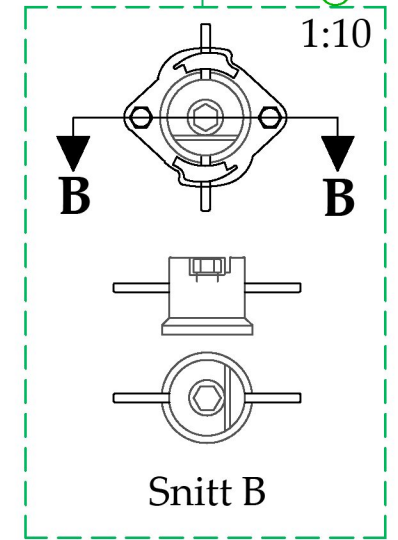

REV	ENDRING	DATO	TEGN.AV	SIGN.
<p>Trekkerør inn i vannkum</p>			TEGNET AV	AKR
			KONTR.	HDO
			PROSJ.ANSV.	HDO
			DATO	02.08.17
			FORMAT	A3
			MÅLESTOKK	1:20
			TEGN. NR.	
 <p>KARMØY KOMMUNE Teknisk Etat - Sektor VAR</p>			<p>KK - VA9</p>	