

Eksempel tettsted/småhusbebyggelse


- * Spill- og overvannsstikk skal føres ut av vegkropp og inn på privat eiendom der dette lar seg gjøre.
- * Lengden ut av vegkropp er avhengig av dybden på stikkene. Ved grunne stikk kan det være tilstrekkelig med 1 meter, mens med dypere, opptil 3-4 meter.
- * Hovedhensikten er at grunneier skal kunne fortsette en evt. utbedring uten å berøre vegkropp.
- * Dersom mulig skal overvannsstikk legges under spillvannsstikk.
- * Stikkene legges i minimumsfall på 16 promille.
- * Avstandskrav mellom laveste sluk/avløp i hus og kommunalt rør er >90 cm, ved 50-90 cm må det installeres tilbakeslagsventil, <50 må det monteres pumpe.

Eksempel bygate

- * Spill- og overvannsstikk skal føres ut av vegkropp og inn på fortau uten å undergrave bebyggelse.
- * Viktig med god dialog mellom entreprenør og grunneier(e).
- * Overvann tilkobles tilgjengelige sluker/taknedløp dersom dette lar seg gjøre.
- * Entreprenør eller rørlegger må kontakte grunneier og planlegge utførelsen av stikk

Foratu

Veg

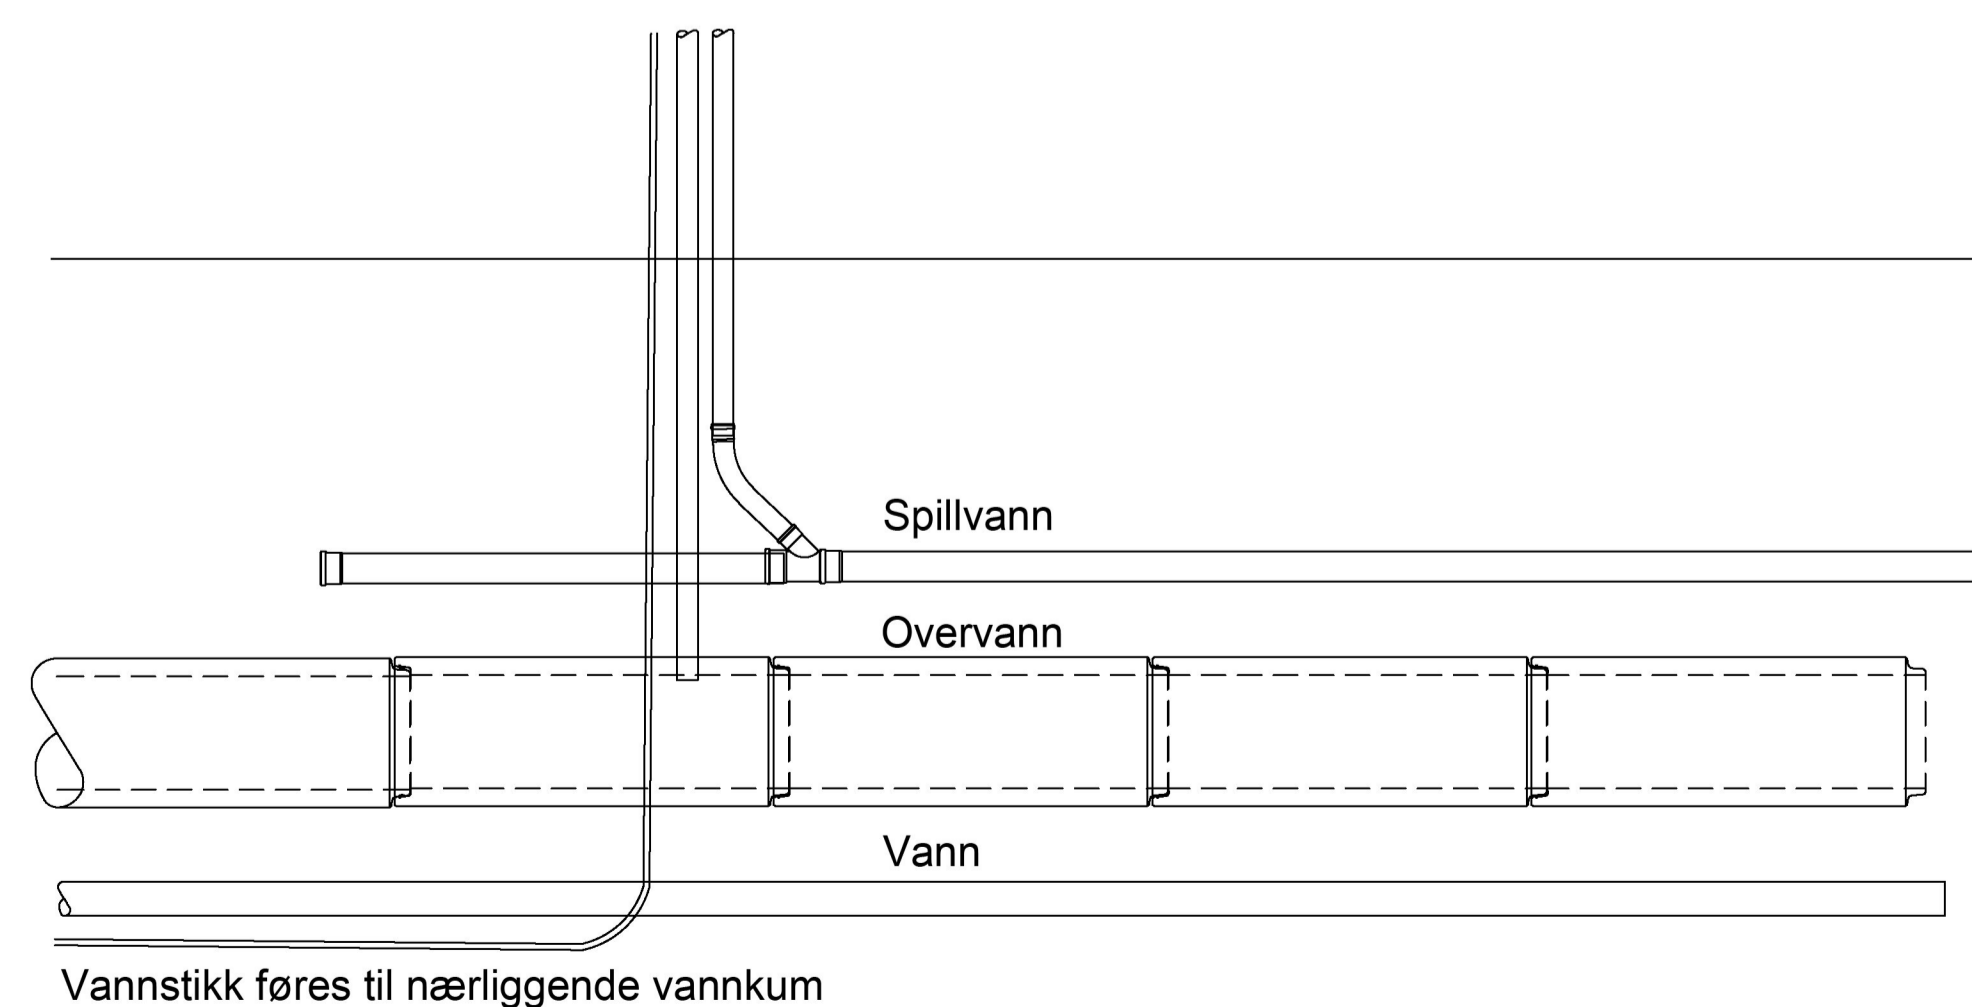

REV	ENDRING	DATO	TEGN.AV	SIGN.
NORMTEGNING			TEGNET AV	KONTROLLERT
KK-VA21-Stikkledninger i grøft			AKR	KNME
			TEGN.NR.	KK-VA21
			DATO	20.02.23
			MÅLESTOKK	REVISJON
			1:40	
			A1	NNZ200