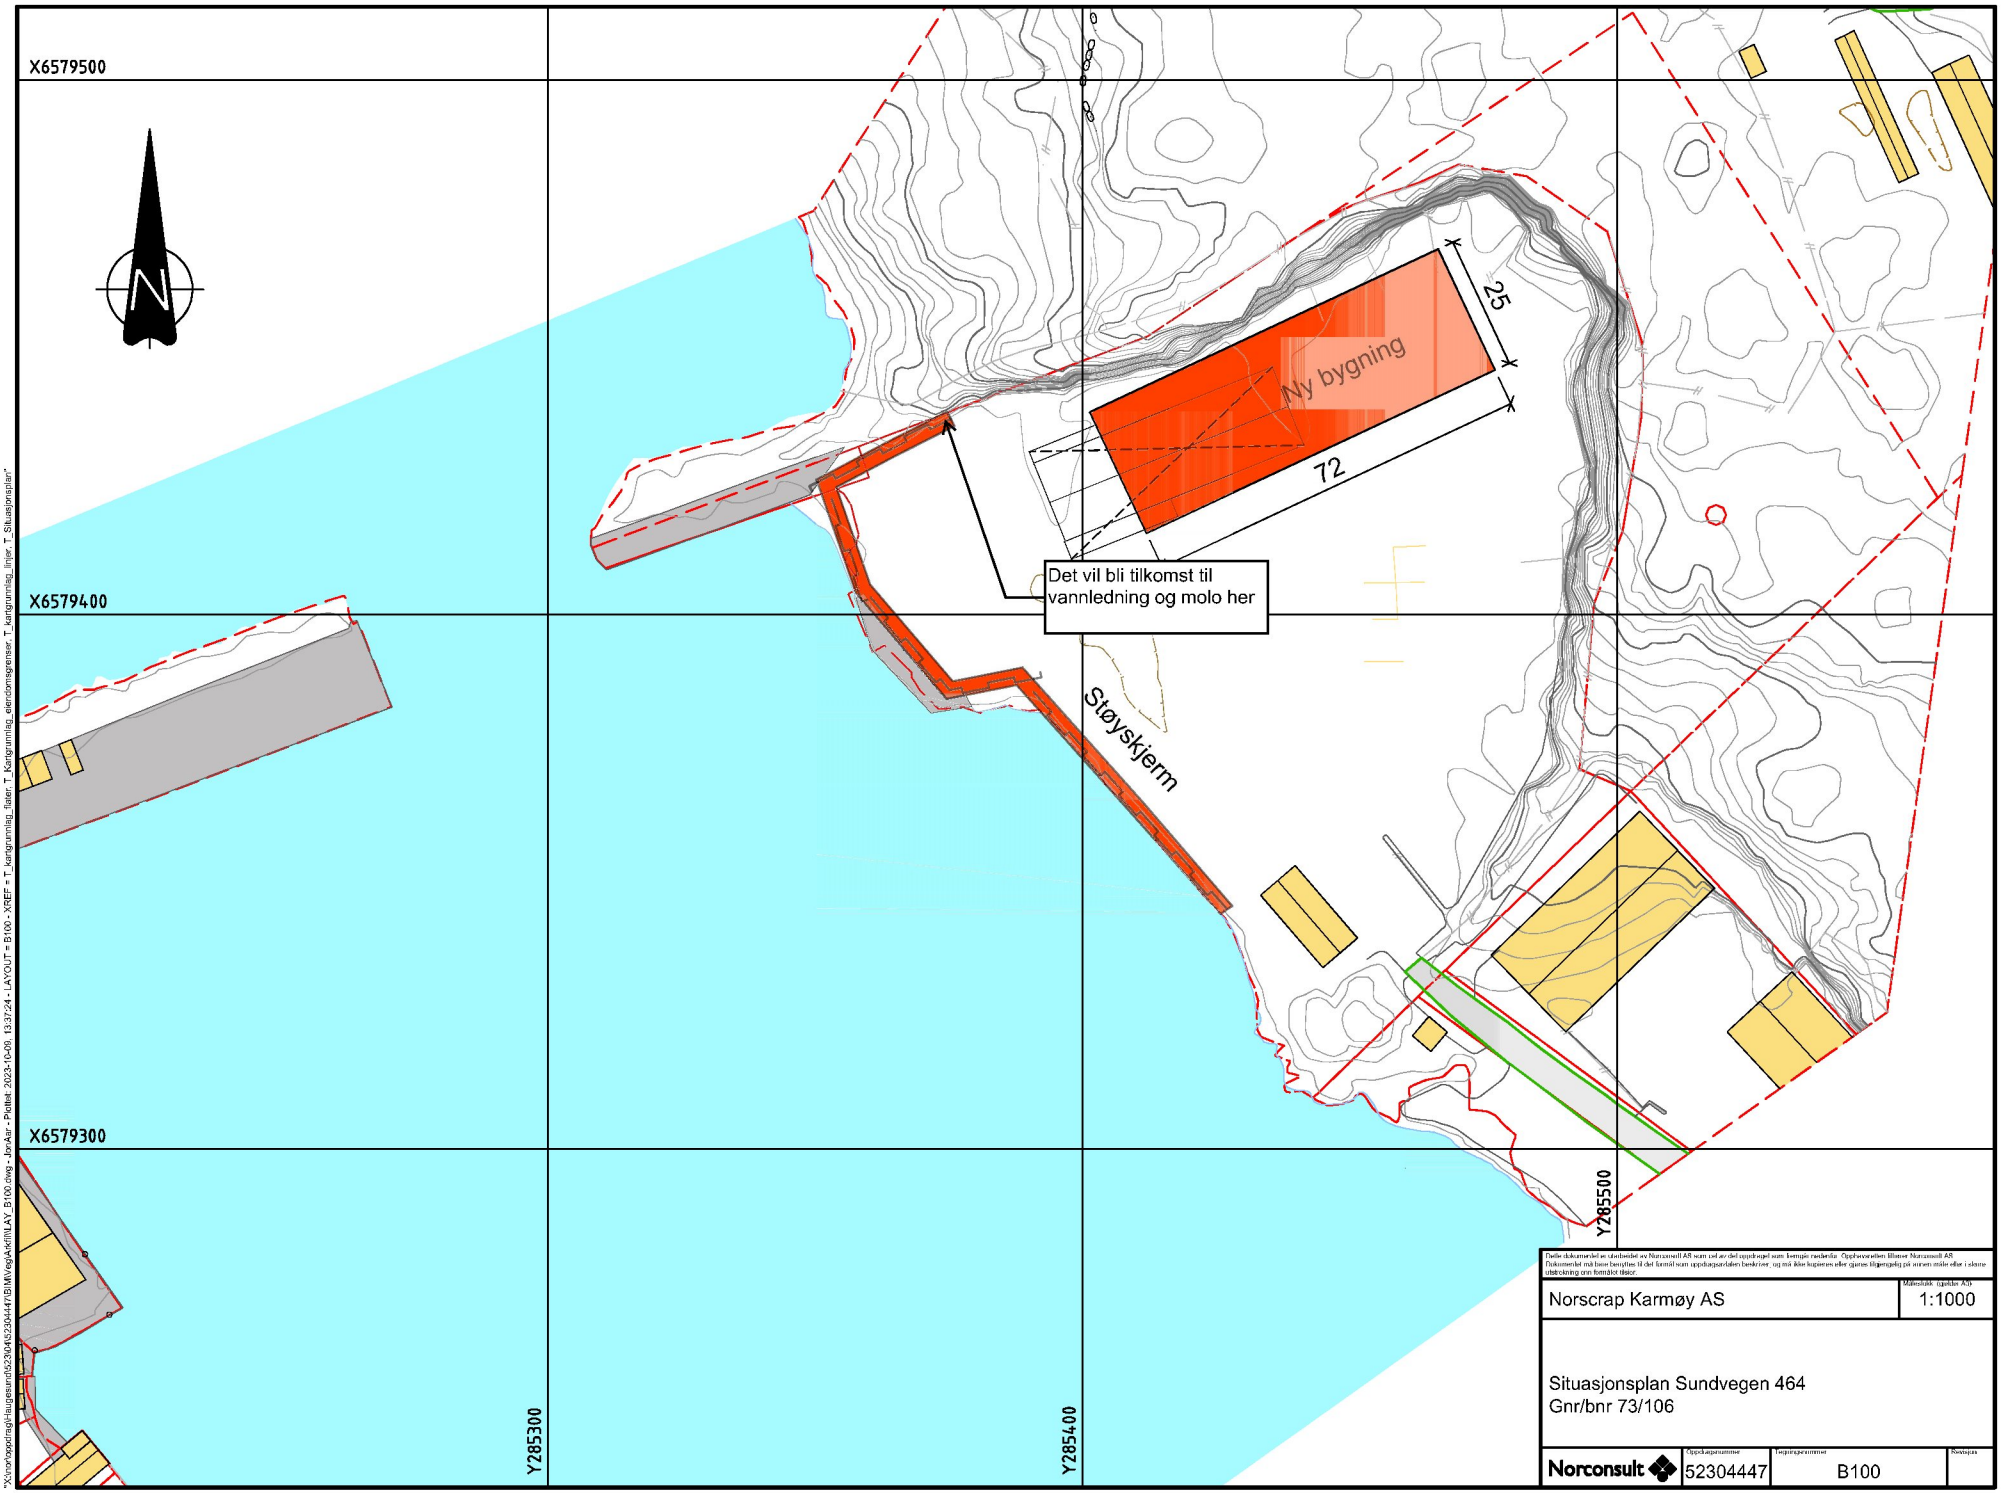

Norscrap Karmøy AS

1:1000

Situasjonsplan Sundvegen 464
Gnr/bnr 73/106

Norconsult

52304447

B100