




140/284 - Karmøy

Dato: 29.08.2023

Målestokk: 1:500

Koordinatsystem: UTM 32N

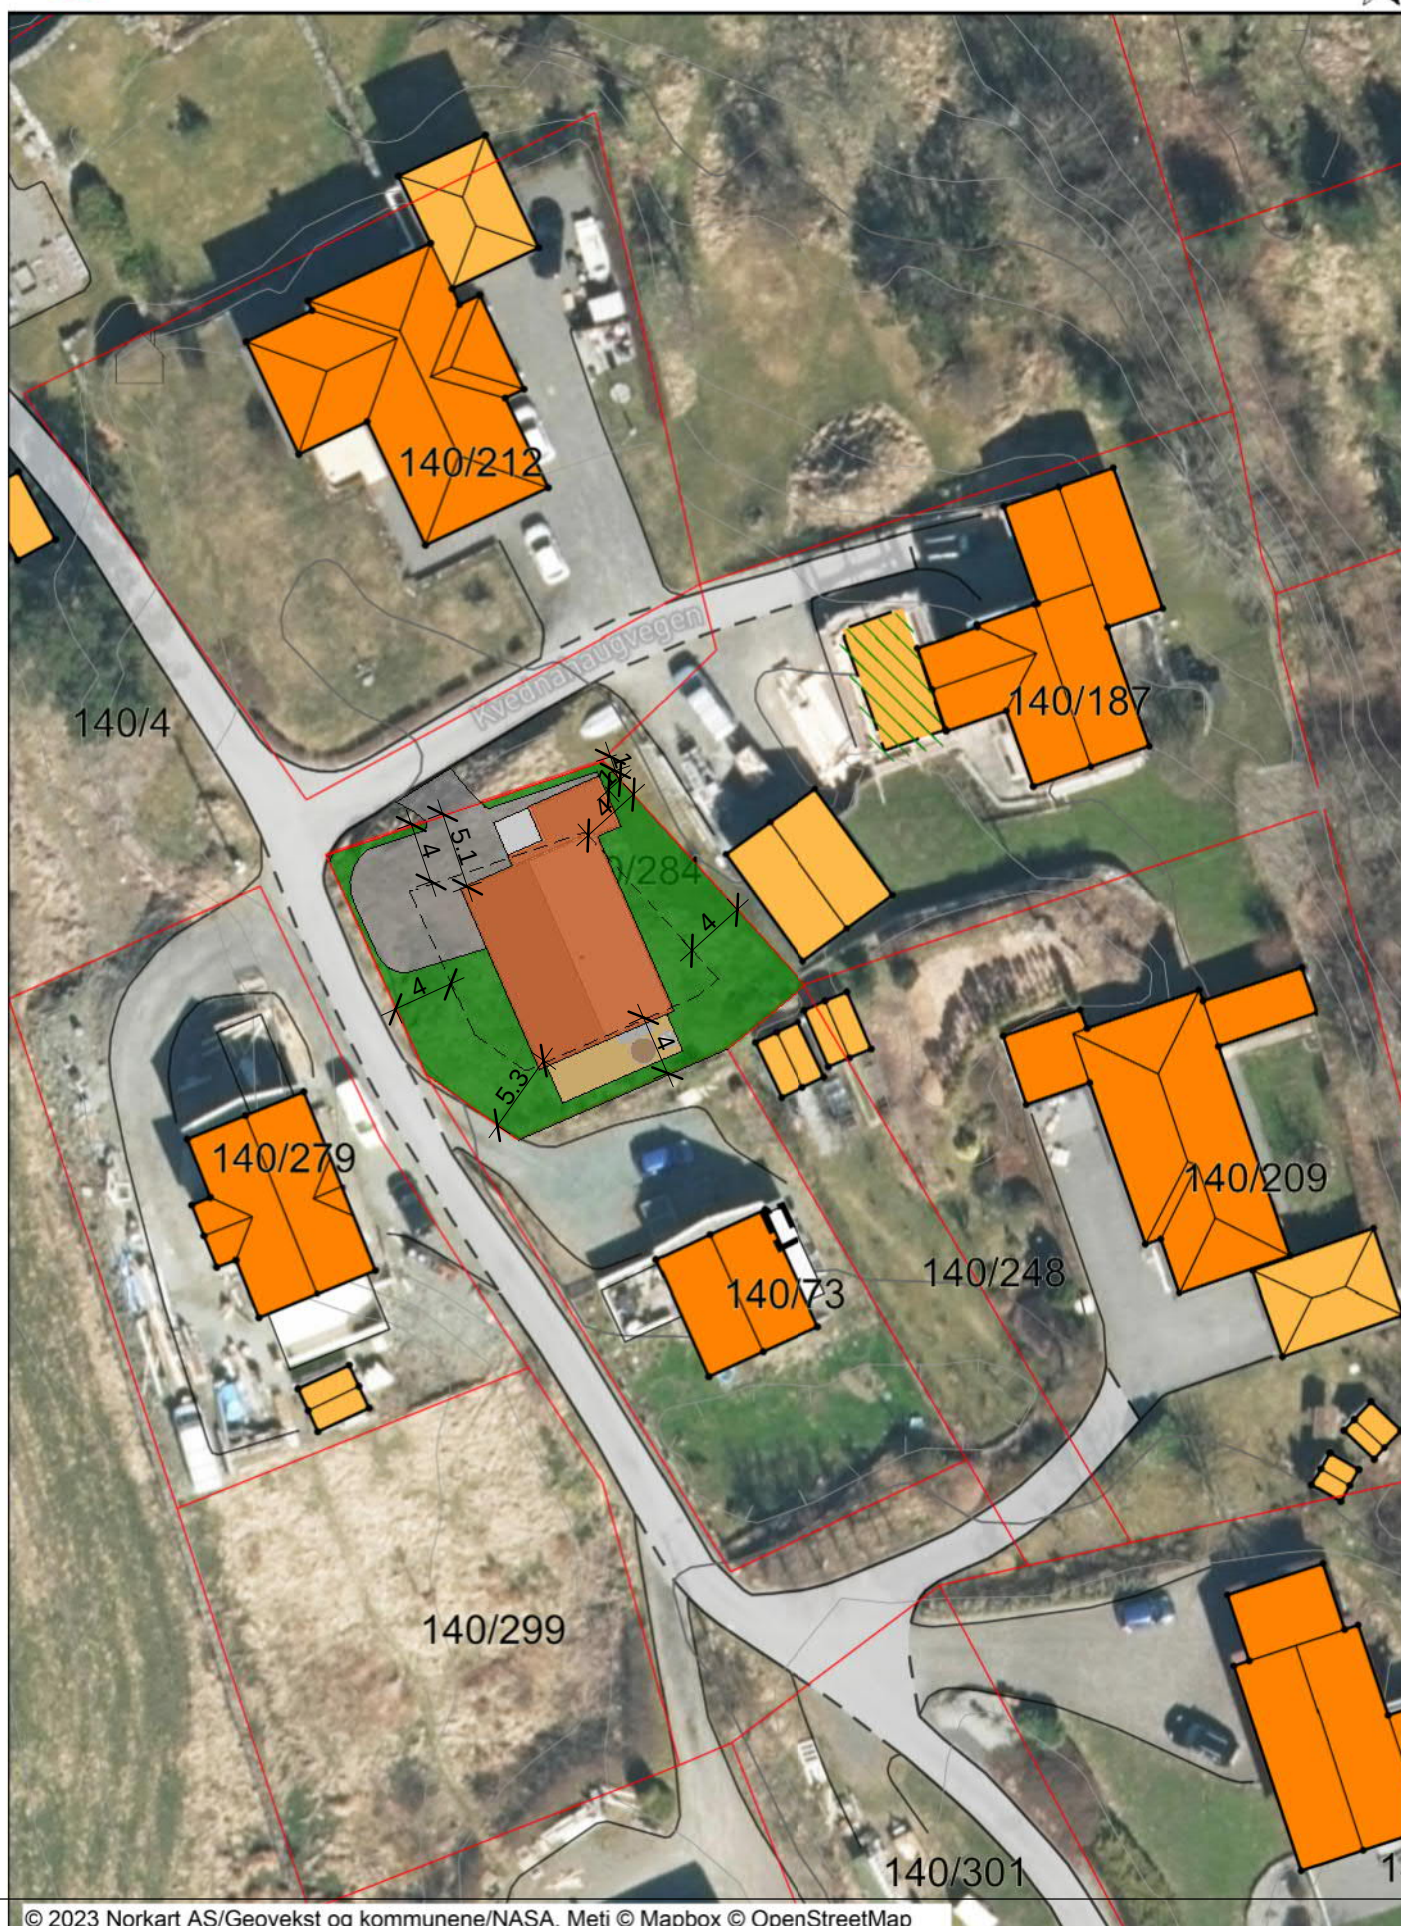

Rev.	Revisjonen gjelder	Utført	Kontr.	Dato
	Tiltakshaver.			31/10/23
	Aud Bentsen	Målestokk		TE
	Prosjektnavn.	1 : 500		GG
	Villa Bentsen	Prosjekt nr.		232023
	Prosjektadresse.	Tegning nr.		A101
	140/284 - Karmøy	Gnr / Bnr.		
	Tegning.			
	Sit.kart.			
	Tegningen må hverken, helt eller delvis benyttes			
	av			
	hva som ikke Garvikgruppen medvirker i			



Garvik Prosjekt AS
Vestheimvegen 15
4250 Kopervik
Tlf: 52844750

www.garvikgruppen.no