




Nord
1:100




Vest
1:100



Sør
1:100

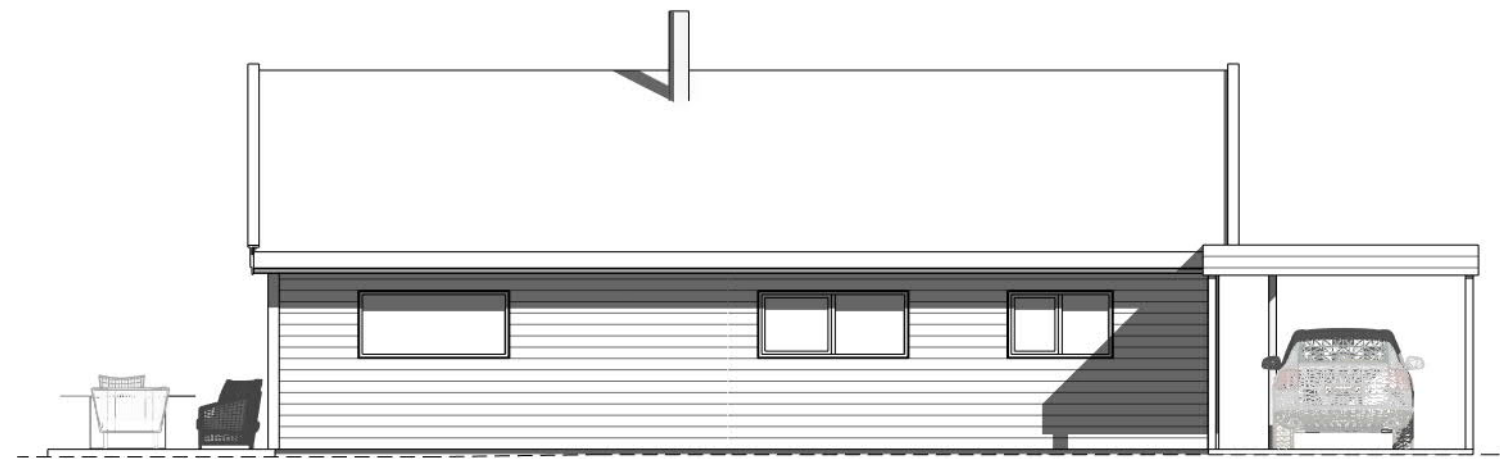

Øst
1:100

Rev.	Revisjonen gjelder	Utført	Kontr.	Dato
 Garvik Prosjekt AS Vestheimvegen 16 4250 Kopervik Tlf: 52844750 www.garvikgruppen.no	Tiltakshaver.	Målestokk	Dato	19/10/23
	Aud Bentsen	1 : 100	Tegnet	TE
	Prosjekt navn.		Kontr.	GG
	Villa Bentsen	Prosjekt nr.	232023	
	Prosjektadresse.	Tegning nr.	A102	
	140/284 - Karmøy	Gnr / Bnr.		
	Tegning.	Tegningen må hverken, helt eller delvis benyttes av et annet prosjekt som ikke Garvikgruppen medvirker i		
	Fasader			