



# Section 1

1 : 100

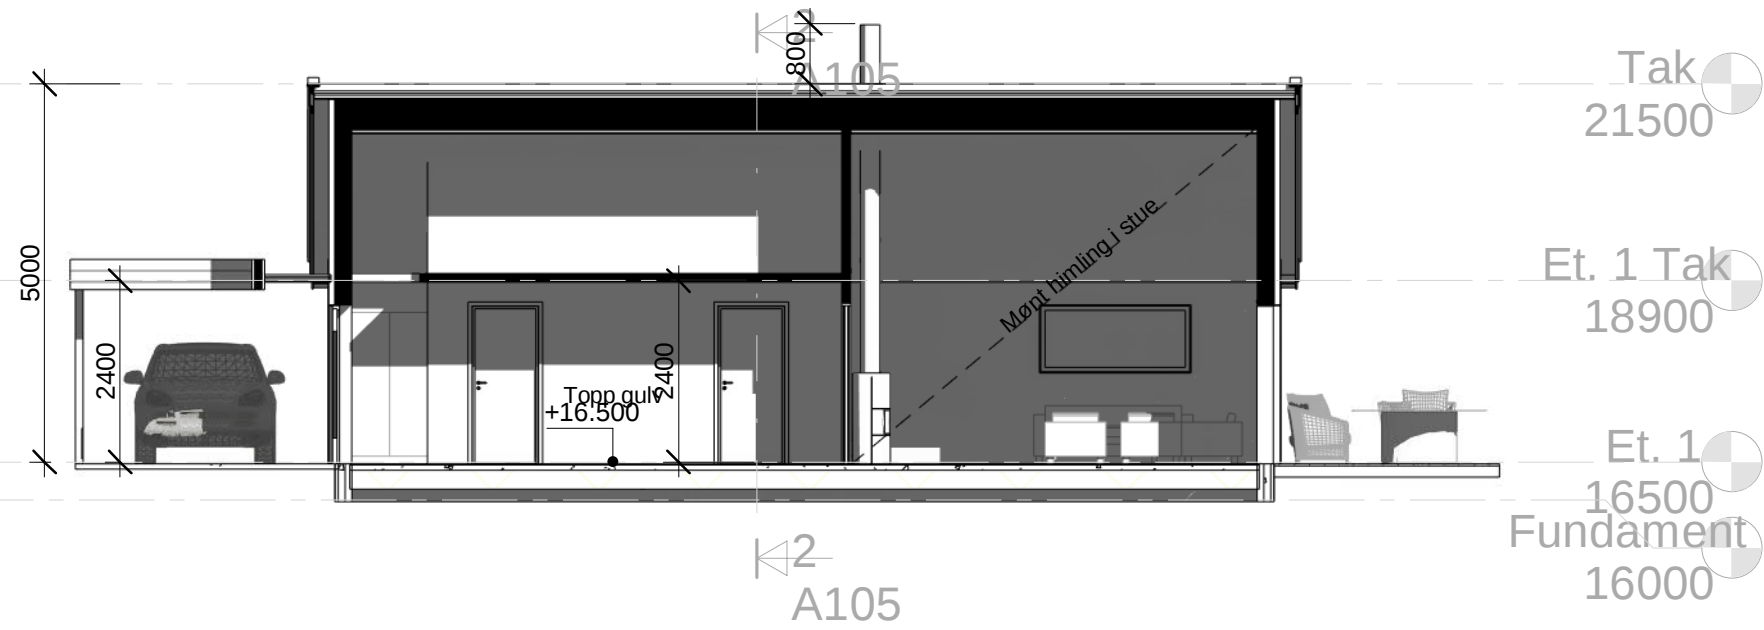

# Section 2

1 : 100

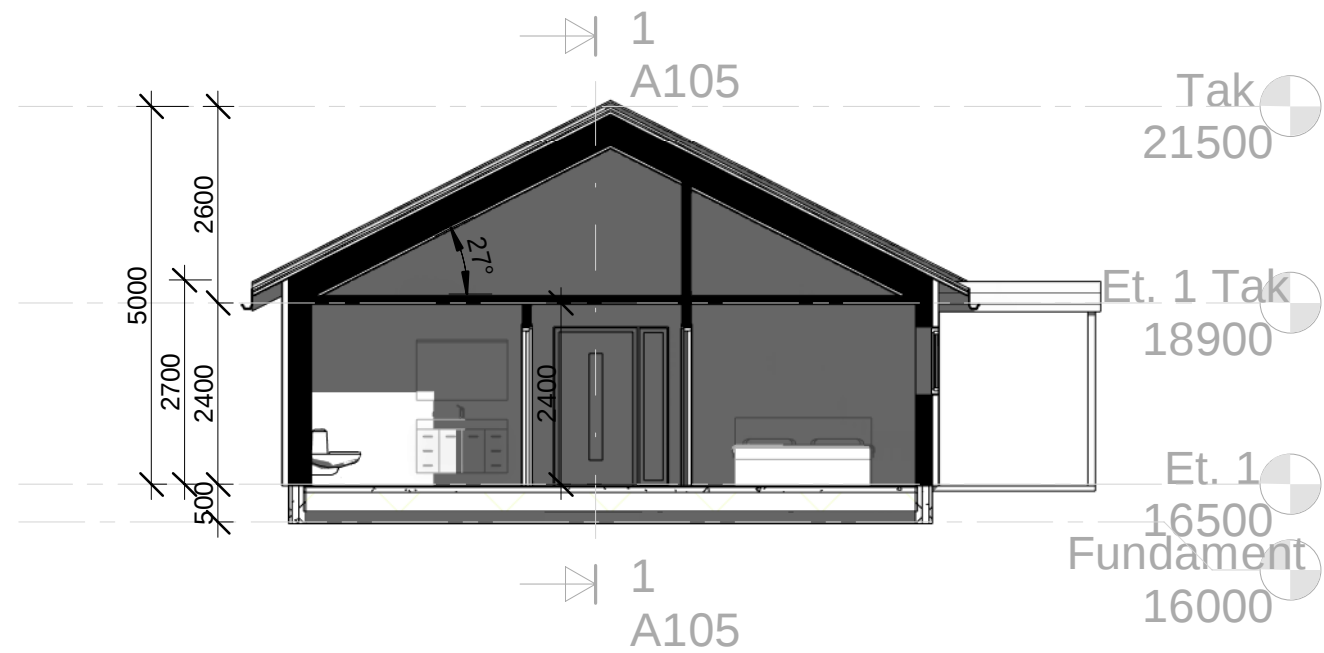

Carport	BYA	BRA	Rev.	Revisjonen gjelder	Utført	Kontr.	Dato
Areal	Areal	Areal		Tiltakshaver.	Målestokk <b>1 : 100</b>	Dato <b>31/10/23</b>	Tegnet <b>TE</b>
17.9 m <sup>2</sup>	126.6 m <sup>2</sup>	96.7 m <sup>2</sup>		Prosjektnavn.			
	Not Placed		Garvik Prosjekt AS Vestheimvegen 15 4250 Kopervik Tlf: 52844750 www.garvikgruppen.no	Prosjektadresse.	Prosjekt nr.	232023	Rev.
	126.6 m <sup>2</sup>			140/284 - Karmøy	Tegning nr.		
				Tegning.	Gnr / Bnr.		
				<b>Snitt</b>	Tegningen må hverken, helt eller delvis benyttes av noen som ikke Garvikgruppen medvirker i		