


A
AA
A A

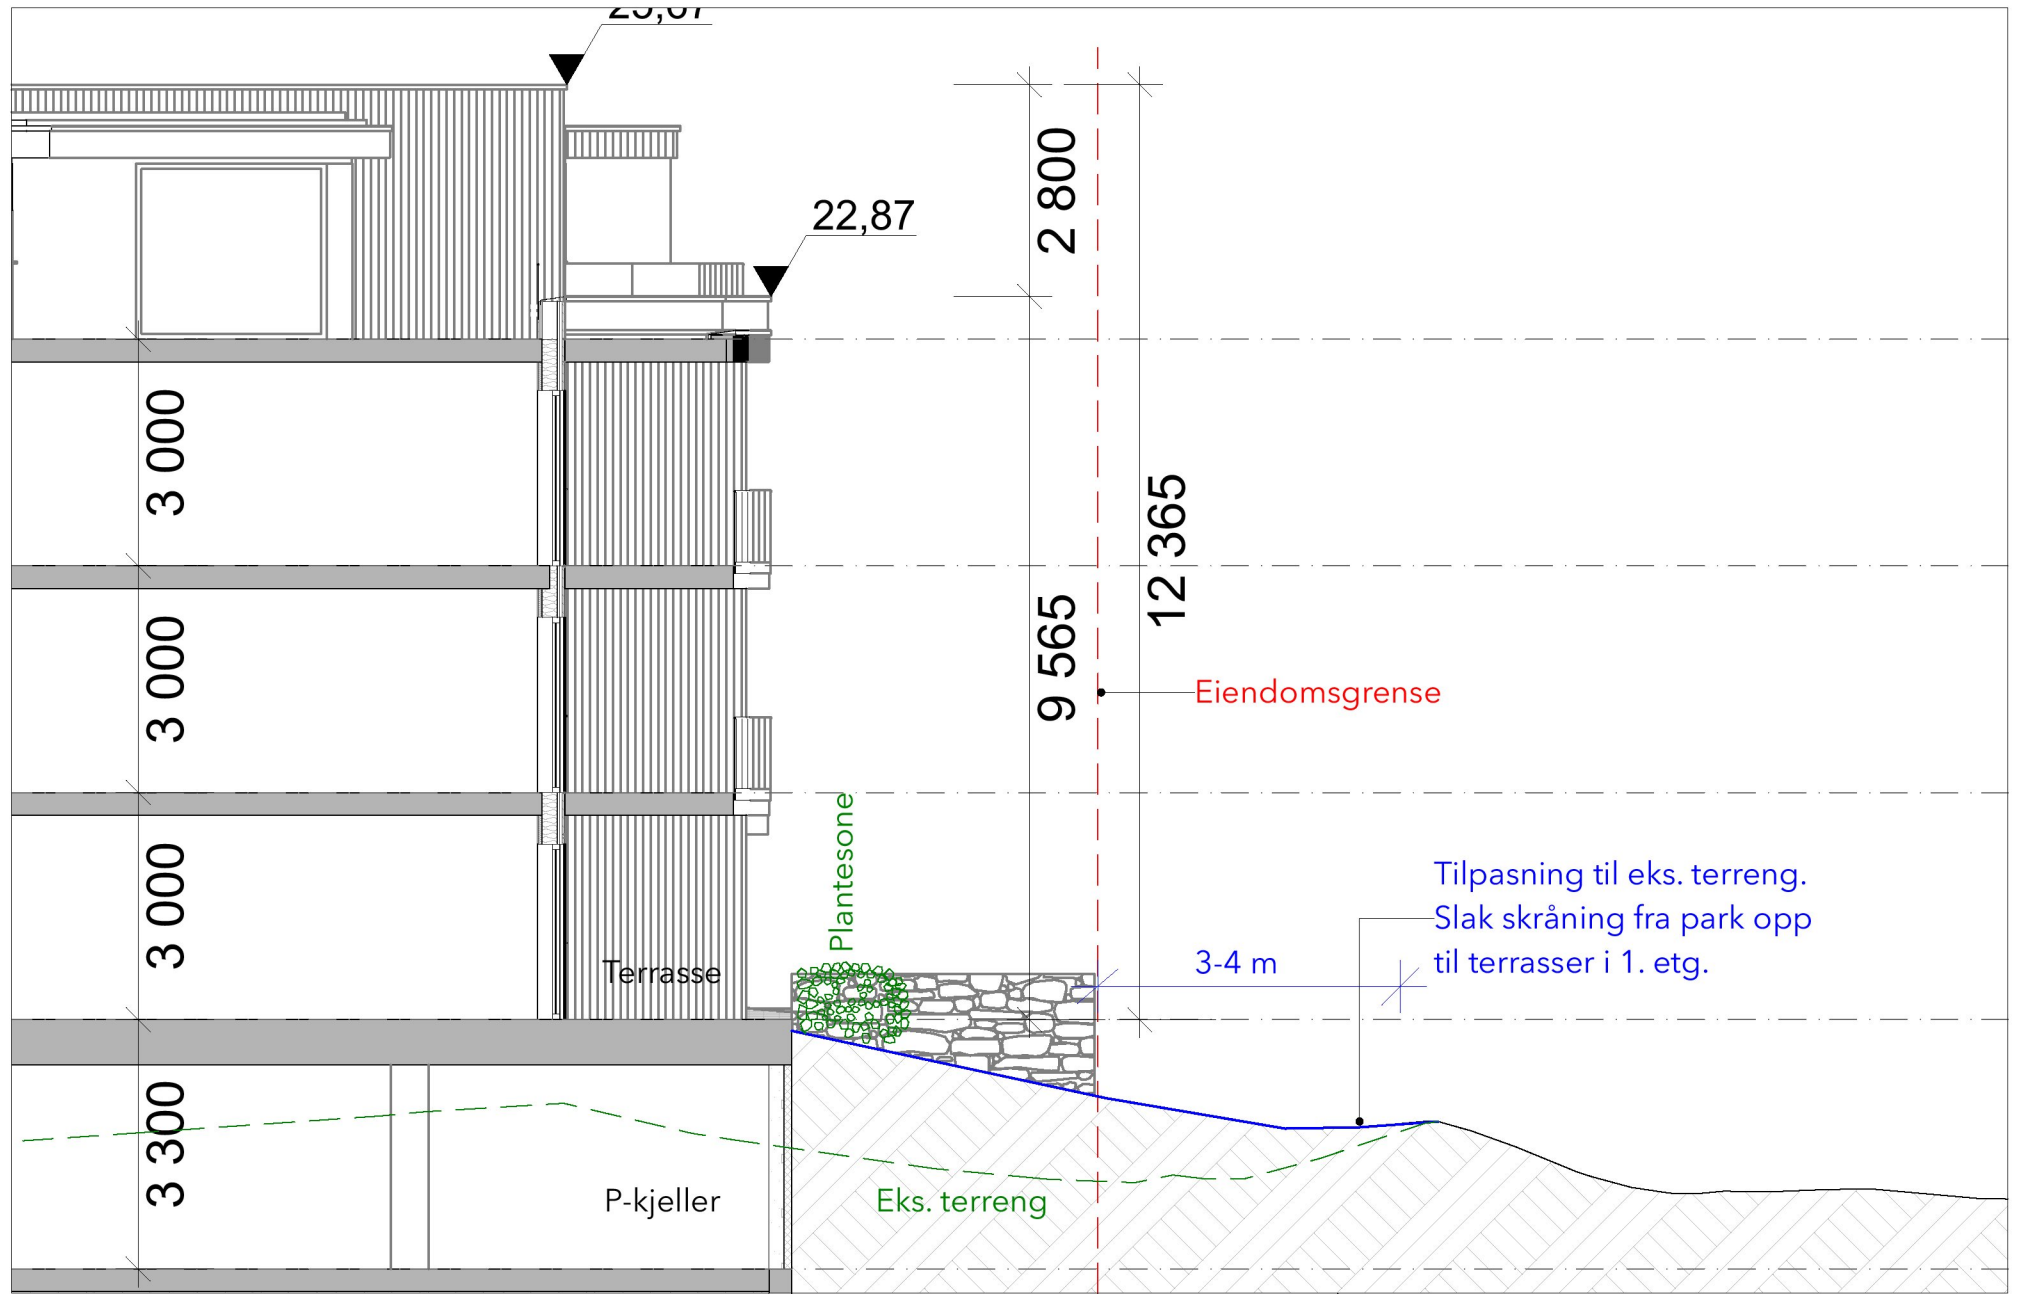

1:100

Snitt A

ÅKRAVEGEN 214
Karmøy (15/1477)
JAN KNUTSEN

Foreløpig 14.12.23
Illustrasjon Prinsipp terrengtilpasning park 231214

TEGN.NR.: 11389_422 DATO: 13.04.21 REV.DATO:

ARKIPELET