

Tegnforklaring


	Bygning
	Takoverdekning
	Vei
	Fast underlag
	Permeabel beleggsstein
	Fortau eksisterende
	Terrasse
	Fallunderlag stedsstopt
	Beplantning felles uteareal
	Beplantning ved vei
	Tilpasning terreng utenfor eiendom
	Tre, 5 stk.
	Frittstående beplantning
	Hekk
	Terrangmur
	Gjerde

Evt. flytte eks. natursteinsmur fra grensa i nord eller grunnmur i øst

Tilpasning av terreng i park til slak skråning opp mot terrasser i 1. etg.

Dato: 14.12.23			
Rev.	Tekst	Dato	Sign.
ÅKRAVEGEN 214			
Gnr/Bnr/Festenr JAN KNUTSEN			
Målestokk:	Tegningsnr.:	A3	
1:500	11389_01		
Dato:	13.04.21		
Tegnet av:	EA		
Situasjonsplan 32 leiligheter 231214			

Utstyr felles uteareal

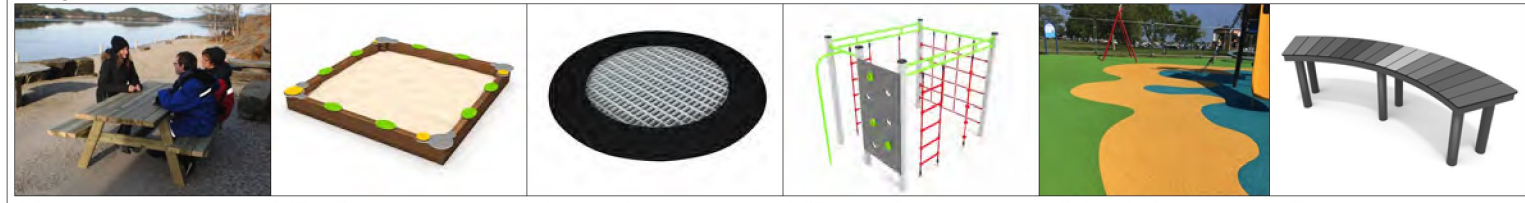

1. Benk 2. Sandkasse 3. Trampoline 4. Klatrestativ 5. Fallunderlag 6. Benk buet