
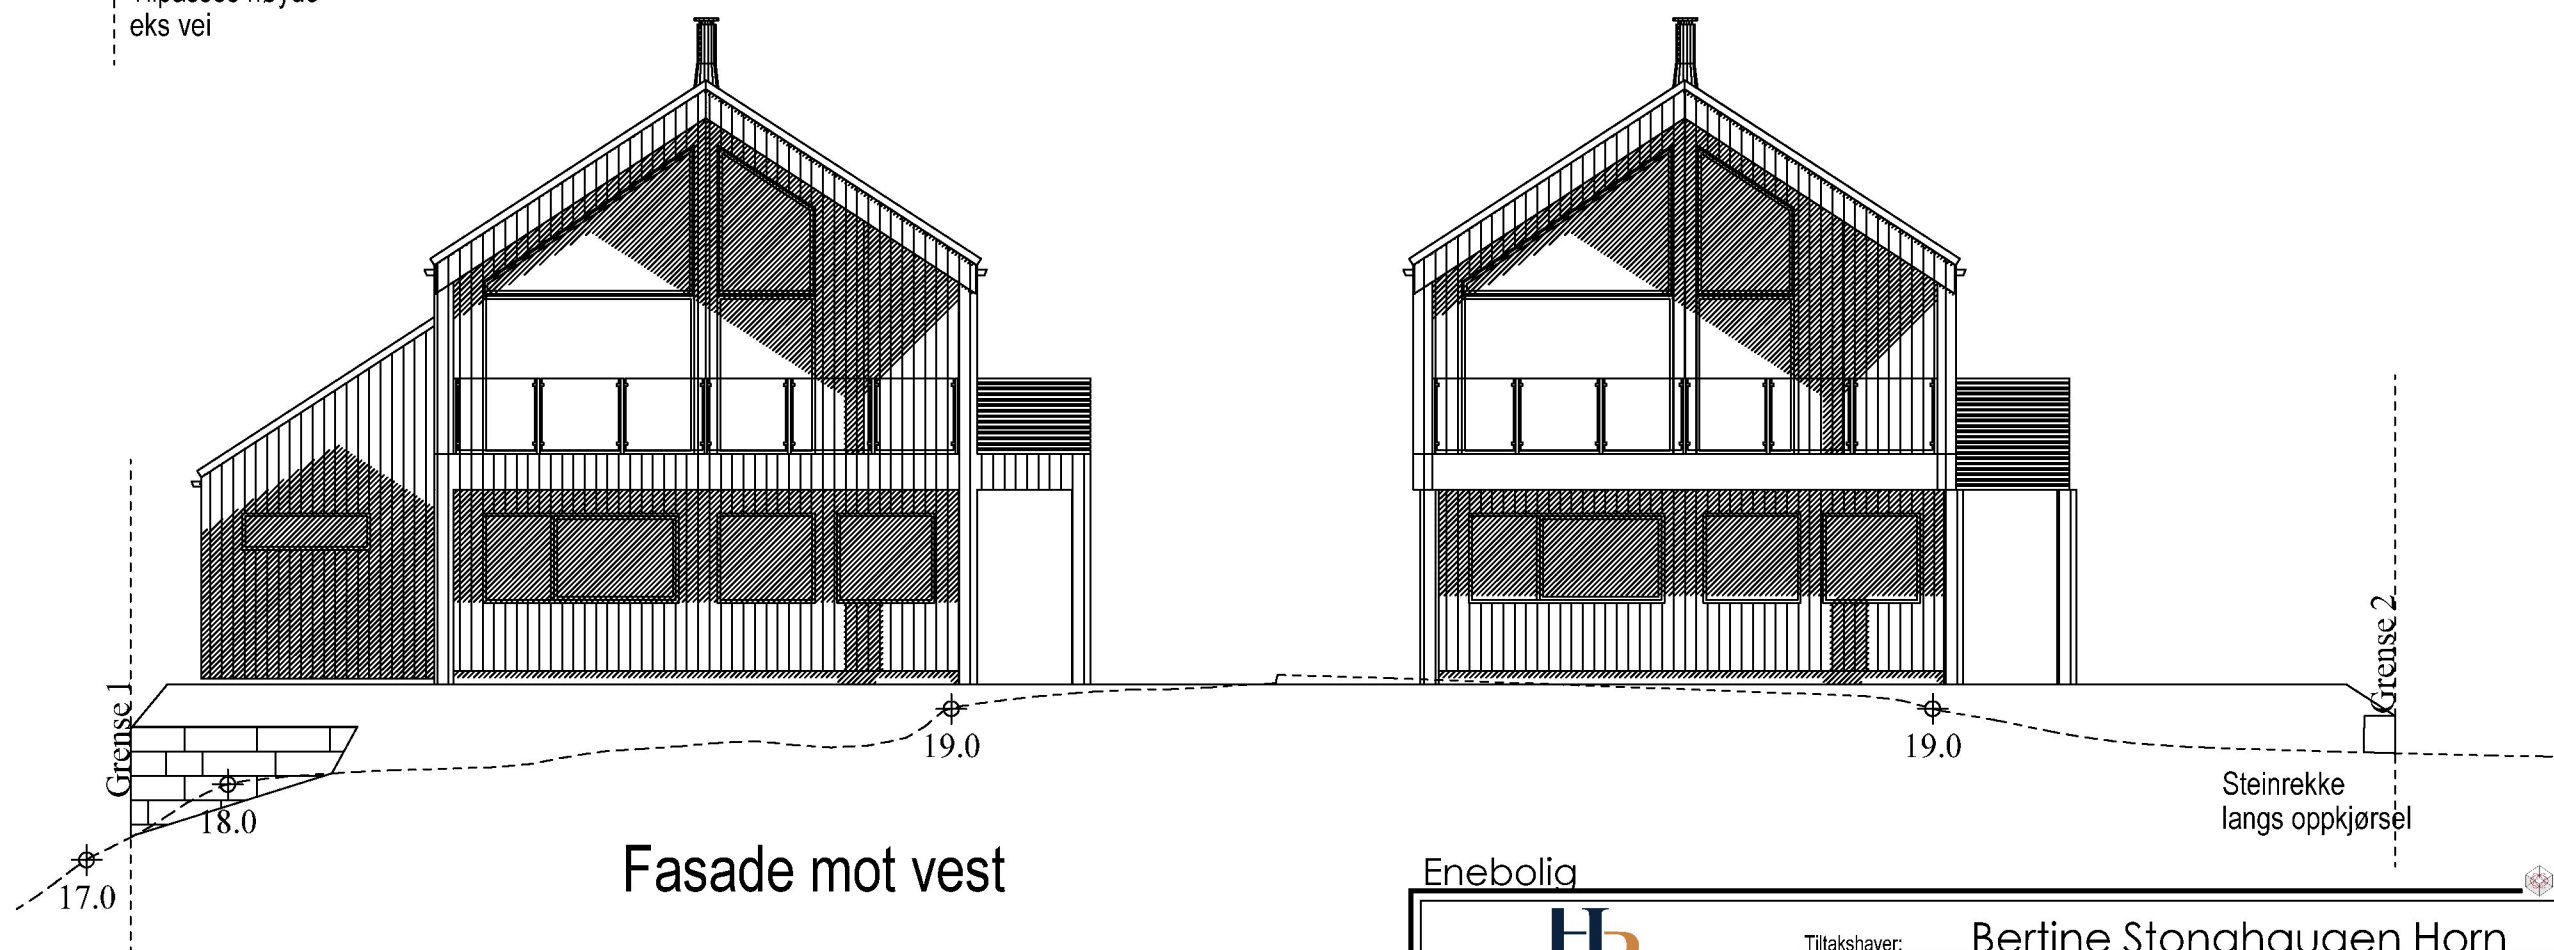


Fasade mot øst

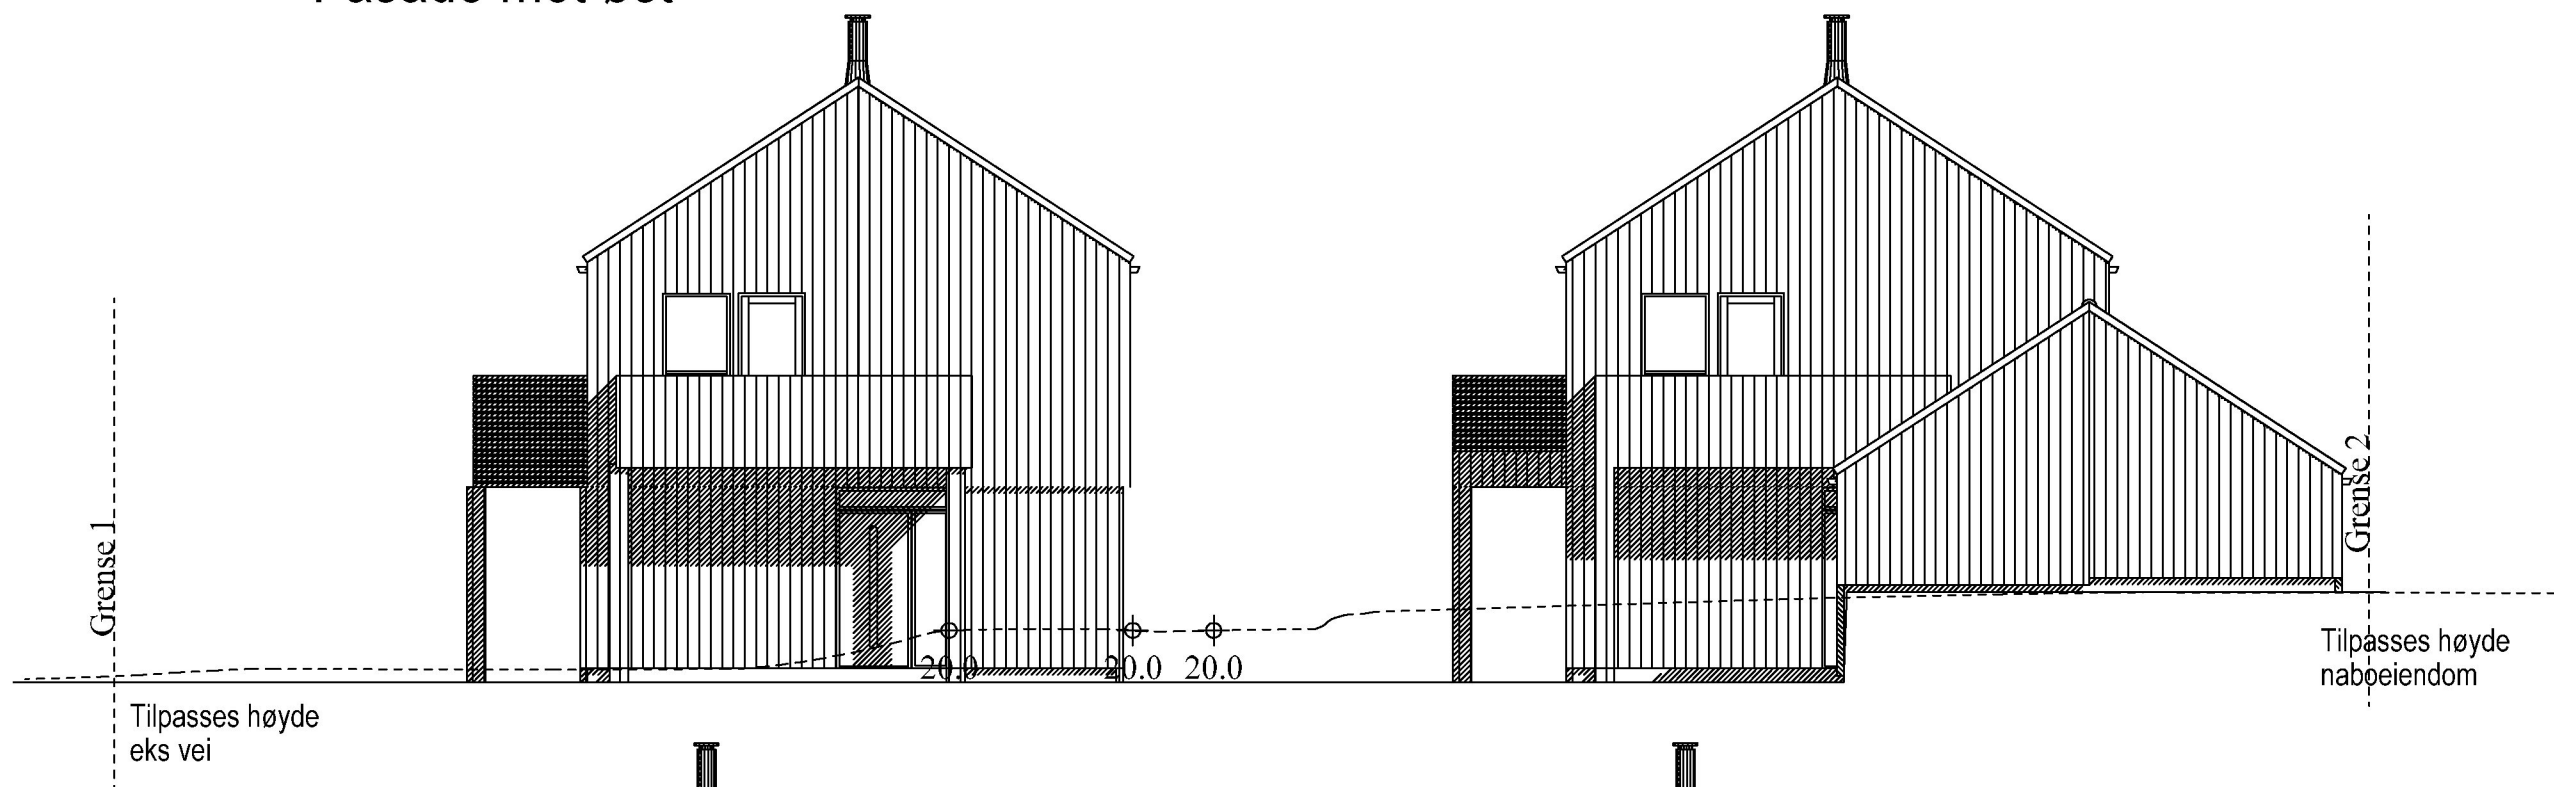

Fasade mot vest

Enebolig

 <p>RASMUSSEN BYGG hjr.no</p>	Tiltakshaver: Bertine Stonghaugen Horn	Dato: 20.04.2023
	Byggeplass: Nordheim	Tegn: RT
	Kommune: Karmøy	Prosjekt nr.:
	Gnr: 147 Bnr: 28 Mål: 1 : 100	Tegn.nr: 504
Fasader øst og vest		Horn

© Tegningen er beskyttet i.h.t. lov om opphavsrett.

DATA DESIGN SYSTEM