


Fasade mot sør

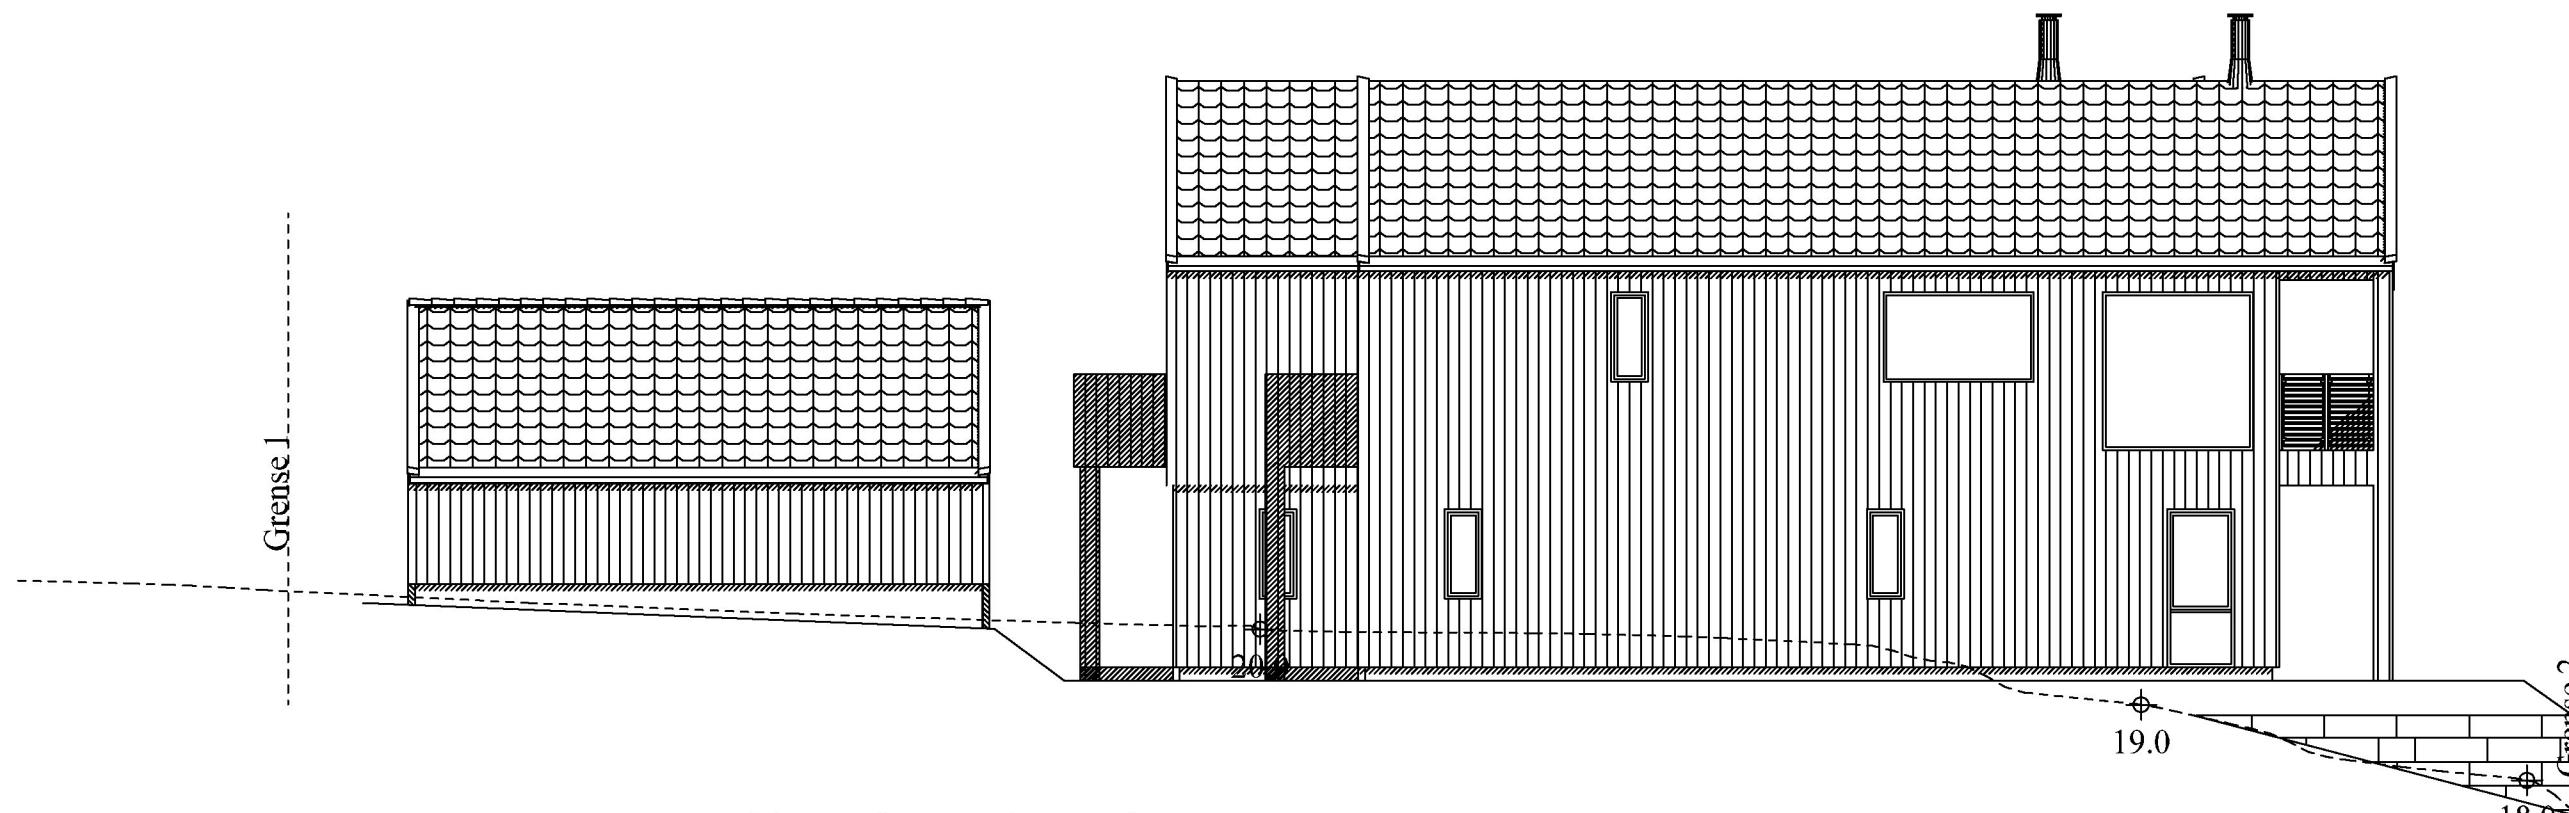

Fasade mot nord

<b>Enebolig</b>	<b>Bertine Stonghaugen Horn</b>	<small>DATA DESIGN SYSTEM A NEMETSCHER COMPANY</small>
<b>RASMUSSEN BYGG</b> <b>hjr.no</b>	<b>Tiltakshaver:</b> Bertine Stonghaugen Horn	<b>Dato:</b> 20.04.2023
	<b>Byggeplass:</b> Nordheim	<b>Tegn:</b> RT
	<b>Kommune:</b> Karmøy	<b>Prosjekt nr.:</b>
	<b>Gnr:</b> 147 <b>Bnr:</b> 28	<b>Tegn.nr.:</b> 503
	<b>Mål:</b> 1 : 100	
	<b>Fasader sør og nord</b>	

© Tegningen er beskyttet i.h.t. lov om opphavsrett.