


1:100 Fasade Vest

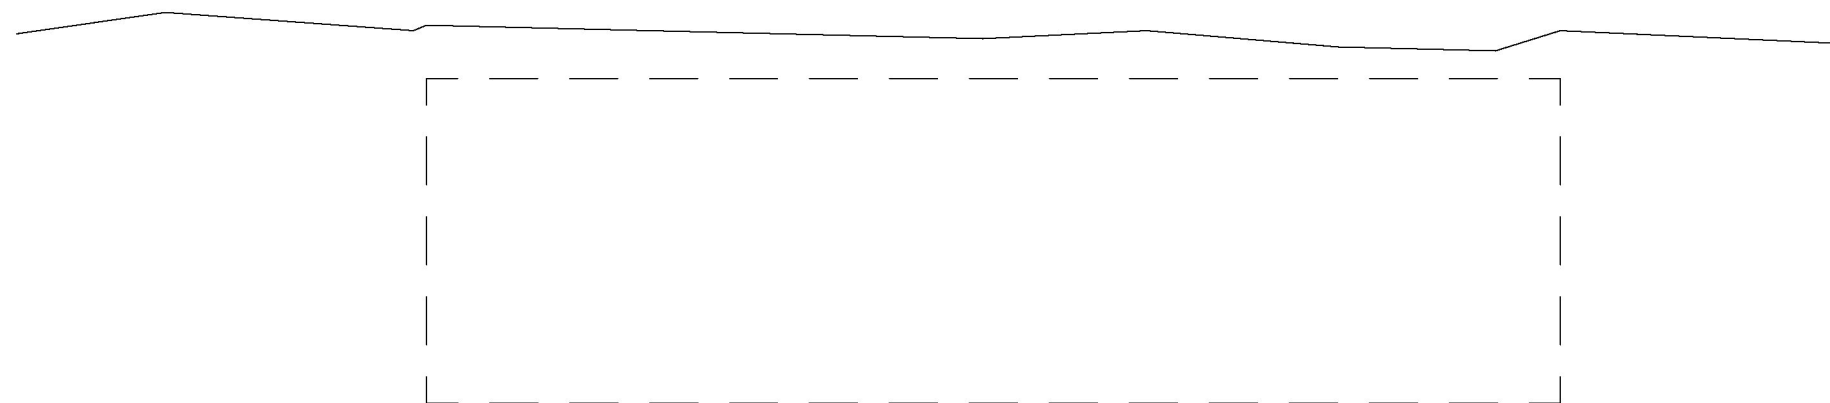

1:100 Fasade Nord

Merknad: Tegninger med forbehold. Tiltaket er på dette tidspunkt ikke styrkeberegnet og tegninger kan fravike noe

Prosjekt: Garasje	Kontroll prosjekt:	
Sign.:	Kontroll:	
Tiltakshaver: Tore Lie Motland Nylandvegen 39 4275 Sævelandsvik	Gnr./Bnr./Festenr.: 12/259	
Prosjekterende: North Ark As Fleslandvegen 59 A 4250 Kopervik		
© Alle rettigheter tilhører utførende for prosjektering, kopiering eller bruk av disse tegningene er forbudt uten skriftlig samtykke	Dato: 2023	
Tegning: Fasade Nord og Vest	Målestokk: 1:100	
	Tegningsnr.: A40-01	Rev.: .