




Situasjonsplan - sruhammer  
1 : 100

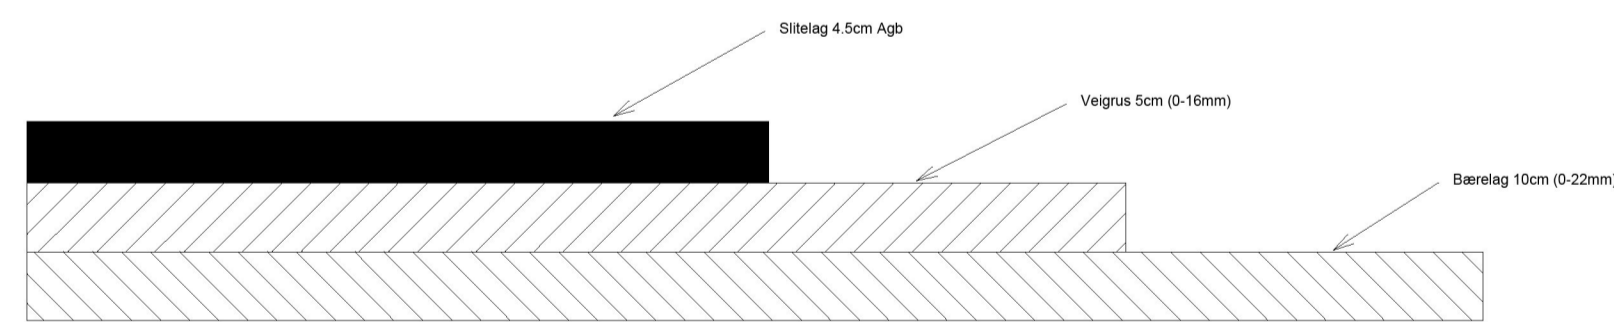

Overbygning utvidet del  
1 : 5

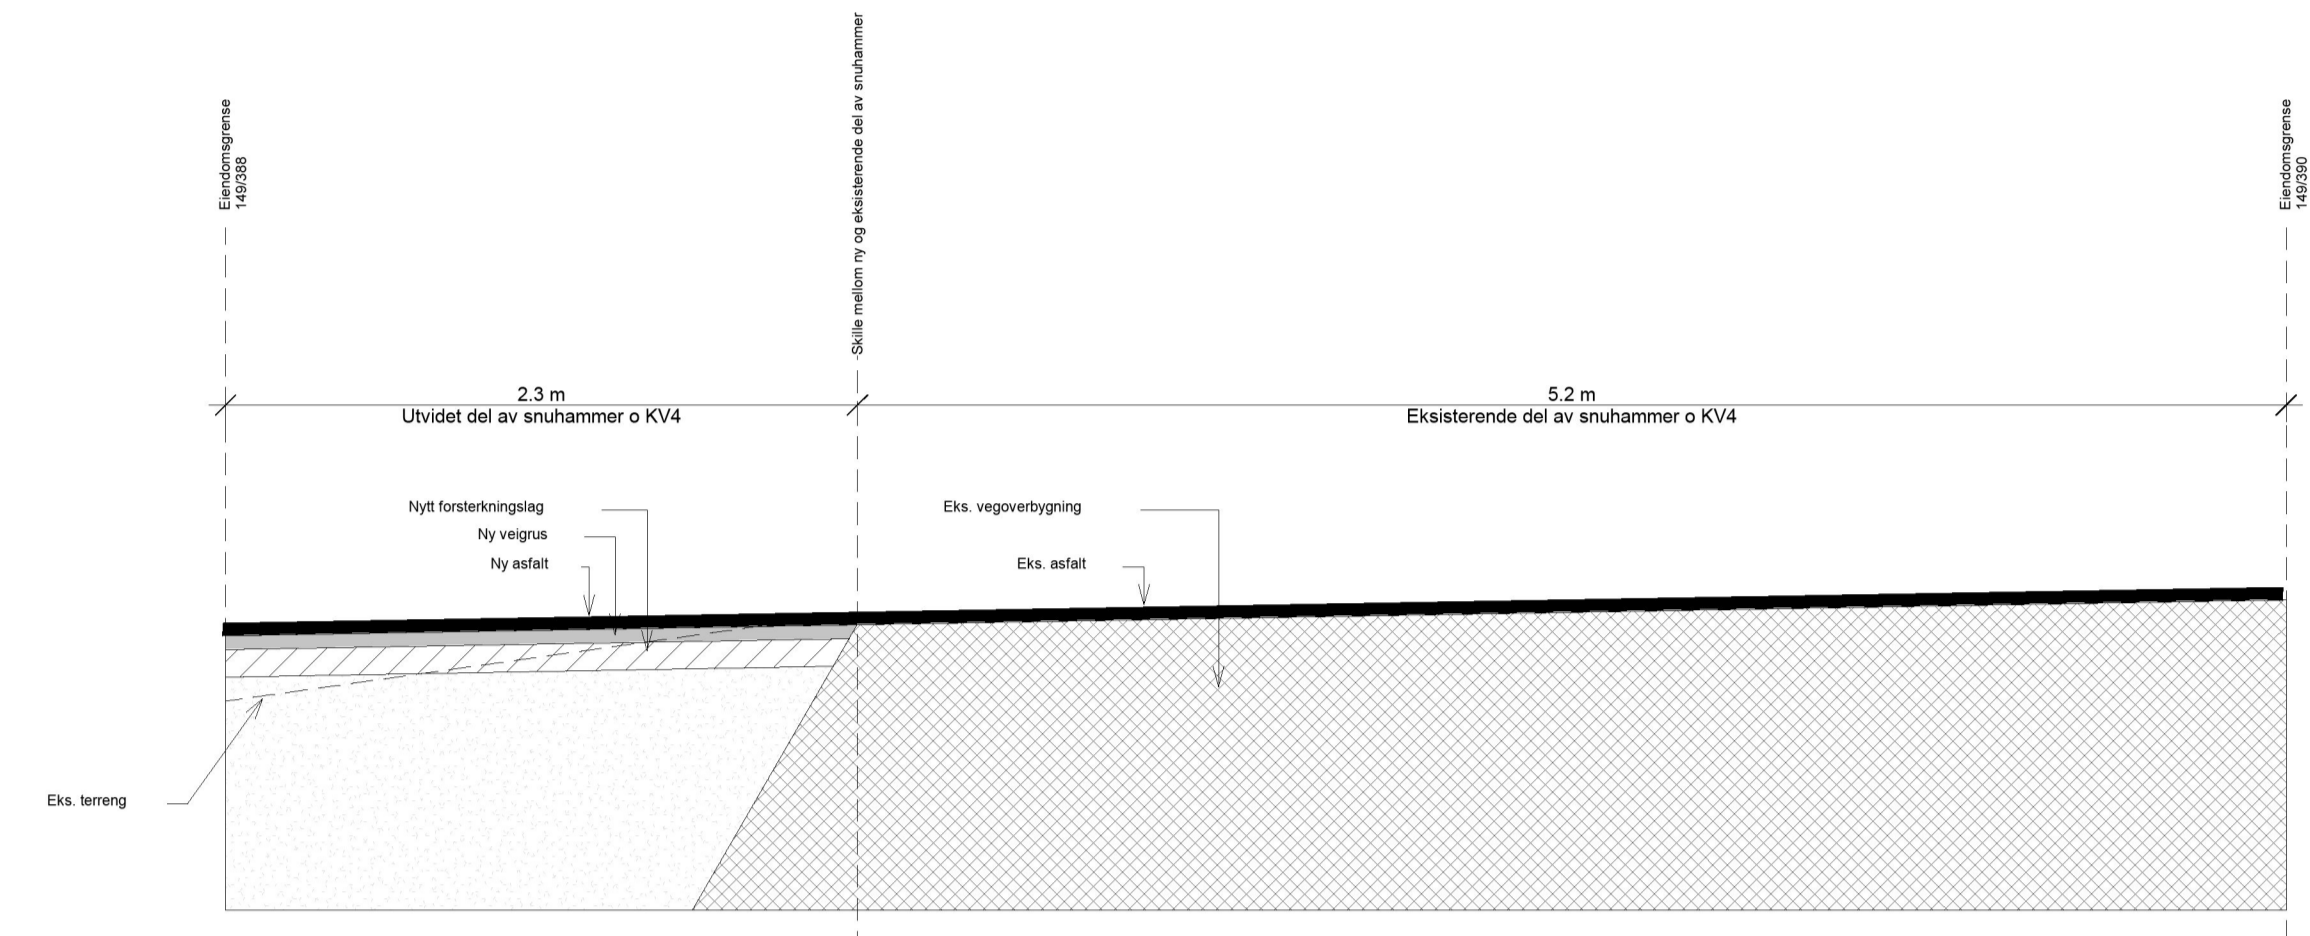

Tverrprofil  
1 : 25

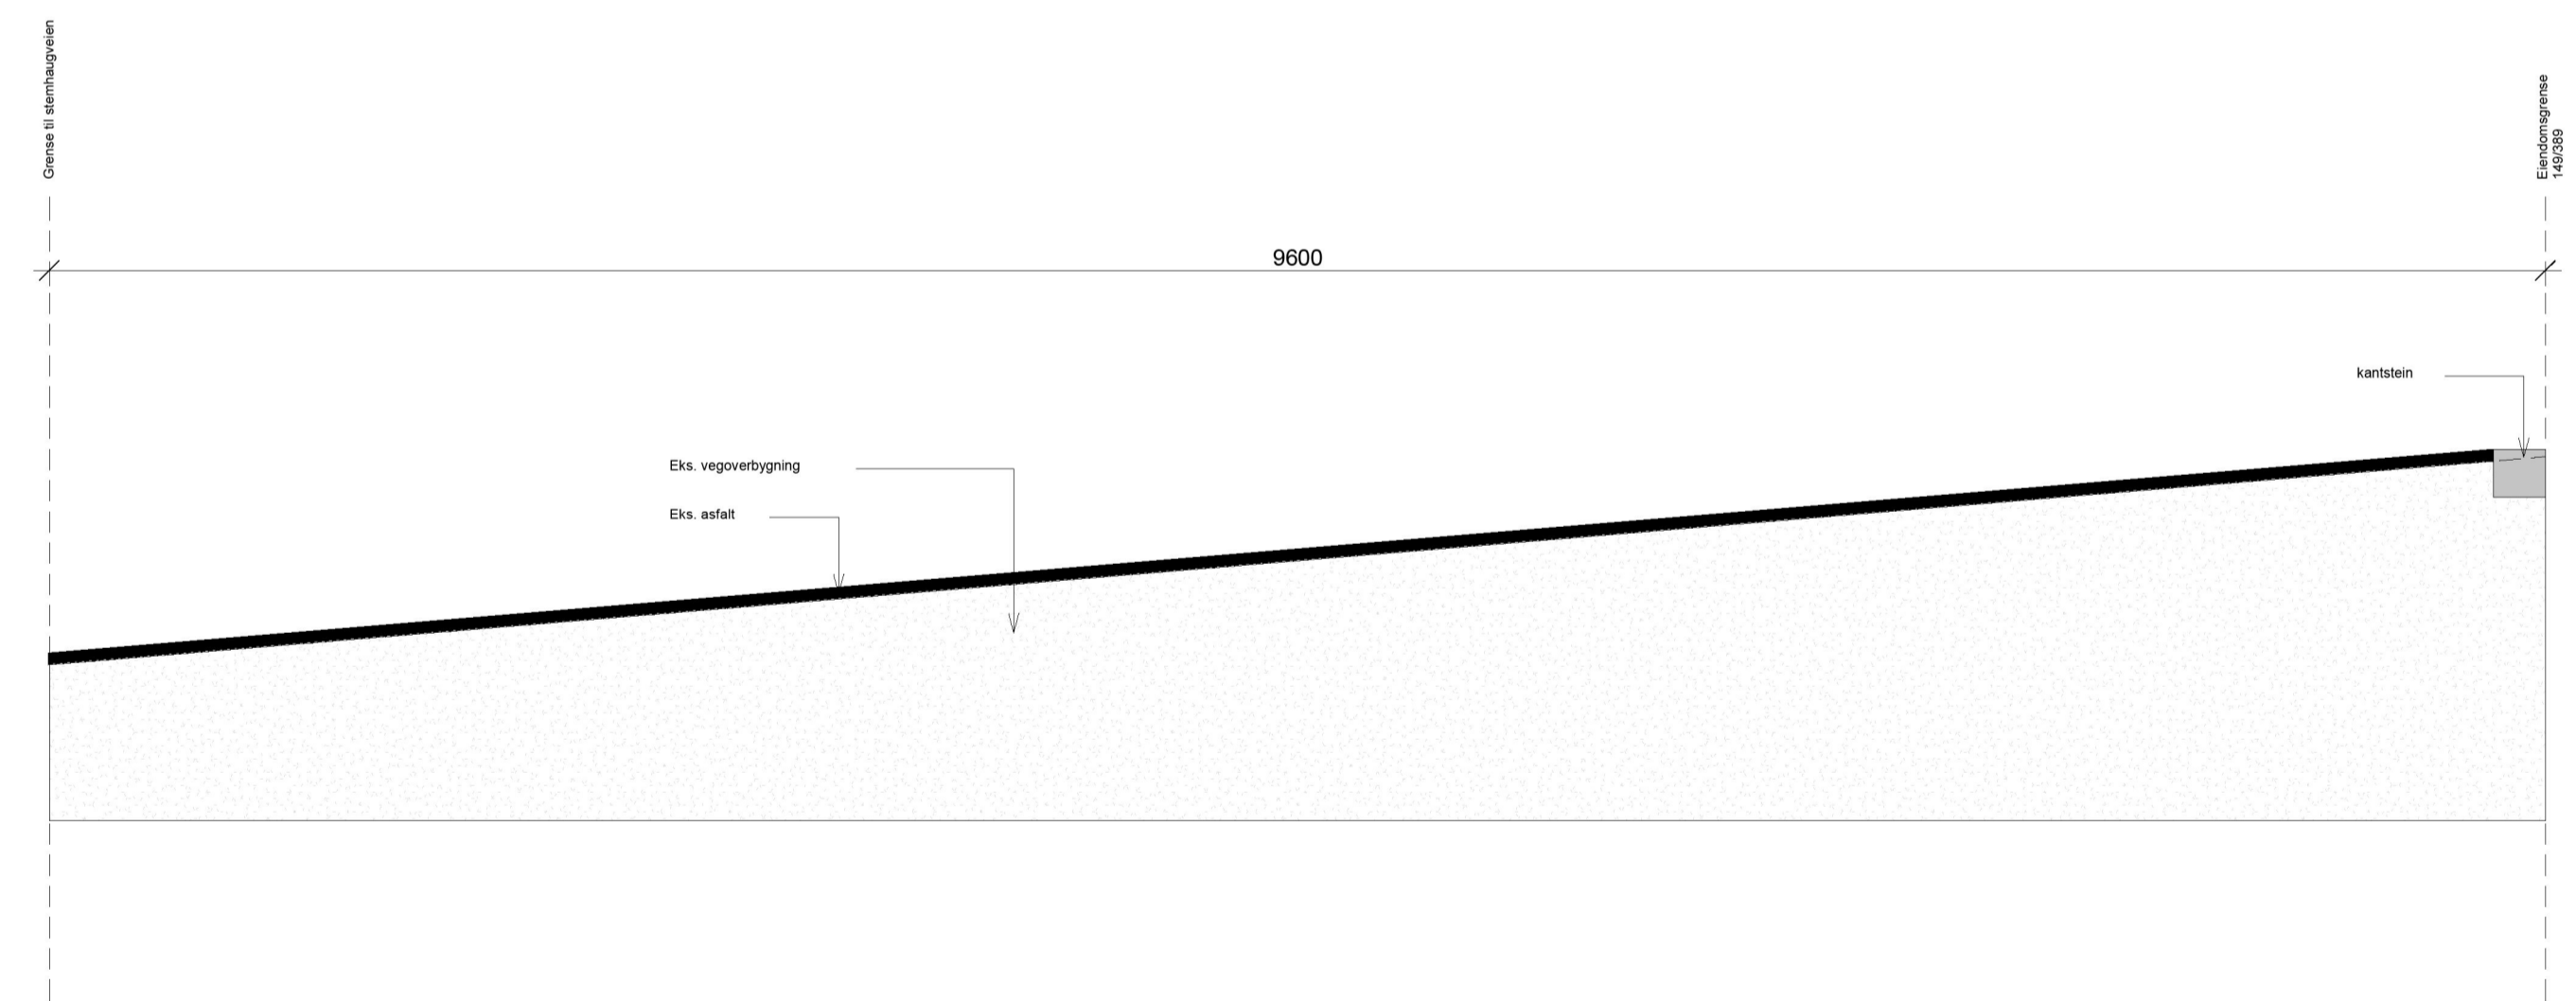

Lengdeprofil  
1 : 25

Enebolig Larsen Tina og Asbjørn Larsen	Tegnet av	HL	Saksbehandler	ML
	Sidemansktr.	ML	Oppdragsansvarlig	ML
	Fag	ARK	Målestokk	As indicated
	Dato	21.12.2023		
Siv. ing. Larsen AS	Grø/Br	149/388	Status	Arbeidstegning
	Tegningsnr.	B-259	Tittel	Teknisk plan sruhammer o KV4
			Rev	800