


Skisse på gjerde som skal erstatte tujahekk langs Stølbakken:

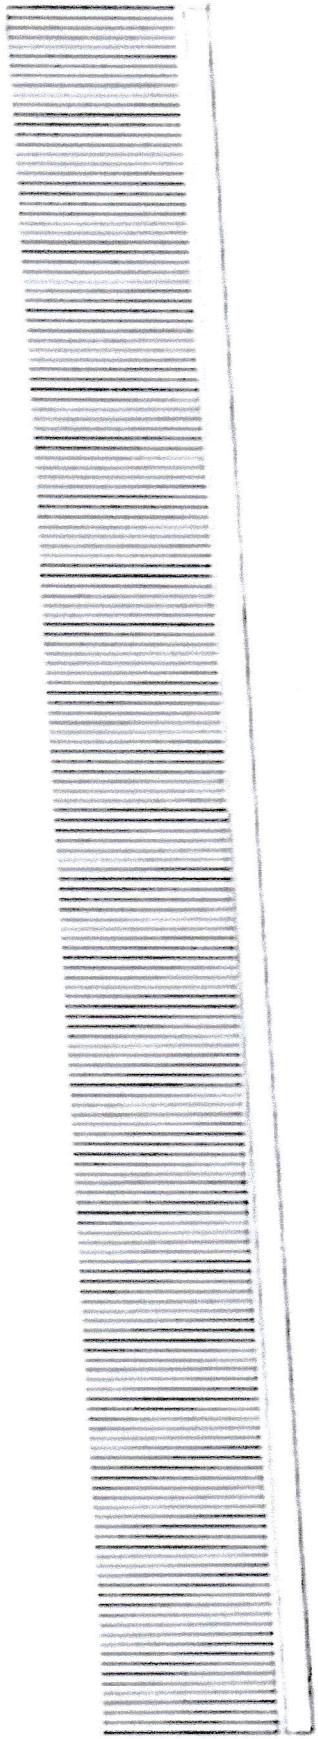

Skissen visser gjerde fra Stølsbakken

Gjerde skal lages av stående lekter på 5 cm med 1,5-2 cm mellomrom

Gjerdet skal stå på 20 cm høy mur som følger terrenget

Lengden på gjerde blir 15 meter (som tujahekken er i dag), total høyde 175 cm (mur 20 cm, treverk 150 cm)

Gjerdet skal settes rett ved grensen mellom eiendom og vei

Bildet under er eksempel på utførselen og materiell som skal brukes:

