


Et. 1  
1 : 100

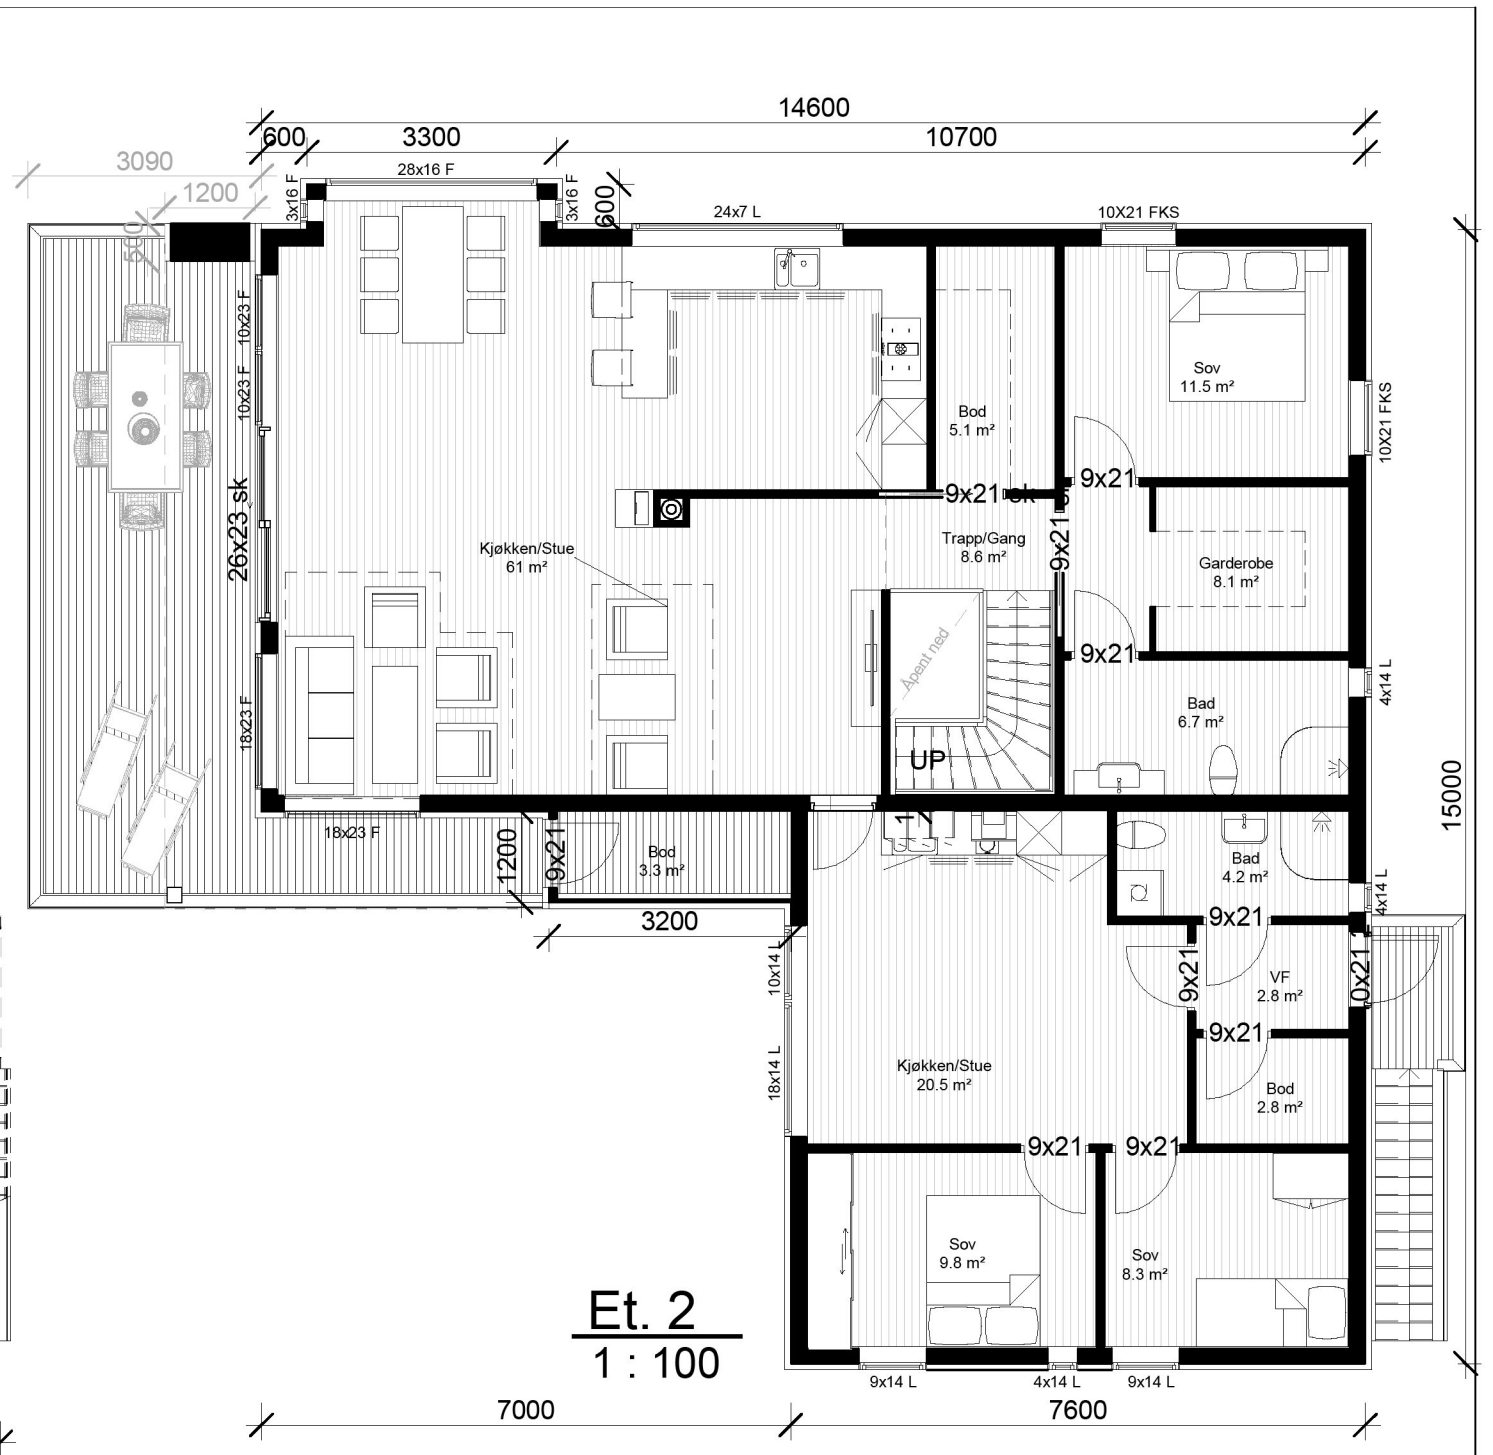

Et. 2  
1 : 100

S-Rom og Leilighet		BRA	
	Areal		Areal
Garasje/Bod	49.9 m <sup>2</sup>	1 etg	104 m <sup>2</sup>
Leilighet	51.6 m <sup>2</sup>	2 etg	106.5 m <sup>2</sup>
Bod 2 etg	3.7 m <sup>2</sup>		210.5 m <sup>2</sup>

Rev.	Revisjonen gjelder	Utført	Kontr.	Dato
	Tiltakshaver. <b>Jacob Mohseni</b>	Dato		21/11/23
	Prosjektnavn. <b>Villa Mohseni</b>	Tegnet		TE
	Prosjektadresse. <b>149/500 - Karmøy</b>	Kontr.		GG
	Tegning. <b>Plan 1-100</b>	Prosjekt nr.	<b>242023</b>	
		Tegning nr.	<b>A101</b>	
		Gnr / Bnr.		



Garvik Prosjekt AS  
Vestheimvegen 15  
4250 Kopervik  
Tlf: 52844750  
www.garvikgruppen.no

Tegningen må hverken, helt eller delvis benyttes av tiltak som ikke Garvikgruppen medvirker i