

	1.etg.	2.etg.	3.etg.	4.etg.	sum bra
verksted	96				96
tannklinikk		123	123	95	341
sum bra bygg m <sup>2</sup>					437
bya m <sup>2</sup>					135

**NB!**  
**Avvik i tegning kan forekomme!**  
**Alle mål på vinduer/dører, etasjehøyder o.l. må tilpasses/måles på stedet!**

Rev. 05.04.17  
 Rev. 15.03.17



Tiltakshaver: Hovedgaten Tannlegekontor

Byggeplass: \_\_\_\_\_

Kommune: \_\_\_\_\_

Gnr: 58 Bnr: 142 Mål: 1 : 100


Dato: 08.03.2017

Tegn: Inga

Prosjekt: 2803-17


Tegn.nr: 502

3.

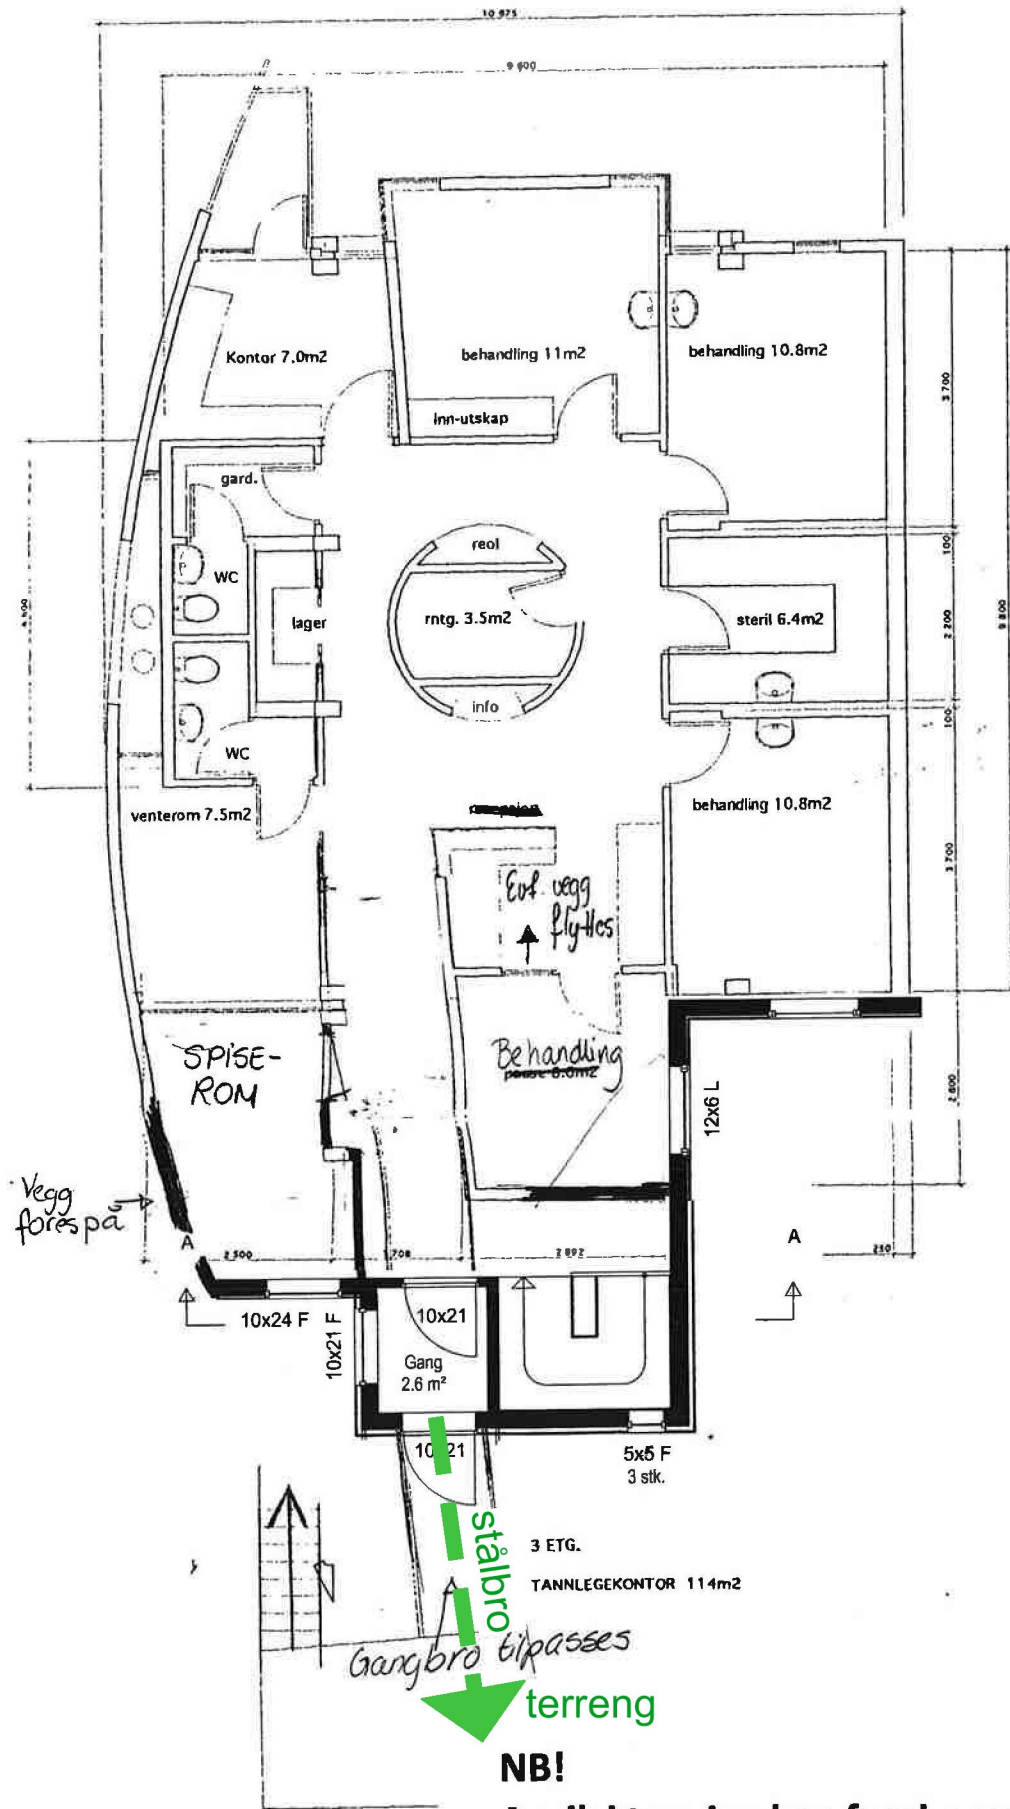


**NB!**  
**Avvik i tegning kan forekomme!**  
**Alle mål på vinduer/dører, etasjehøyder o.l. må tilpasses/måles på stedet!**

4.

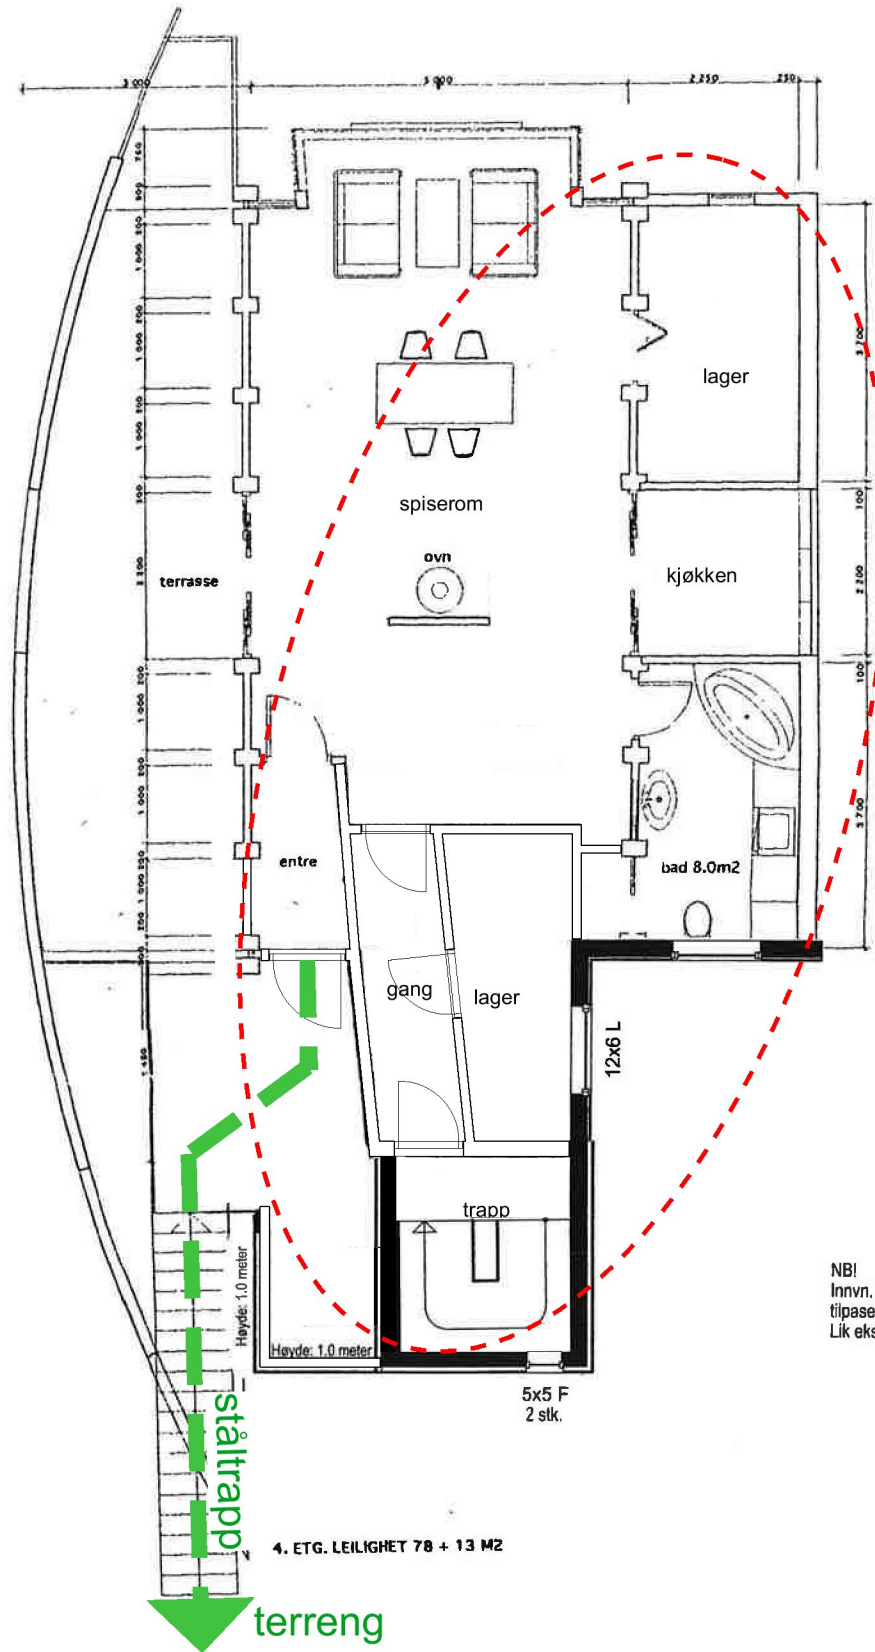

	1.et	2.et	3.et	4.et	sum bra
verksted	96				96
tannklinikk		123	123	95	341
sum bra bygg m2					437
bya m2					135

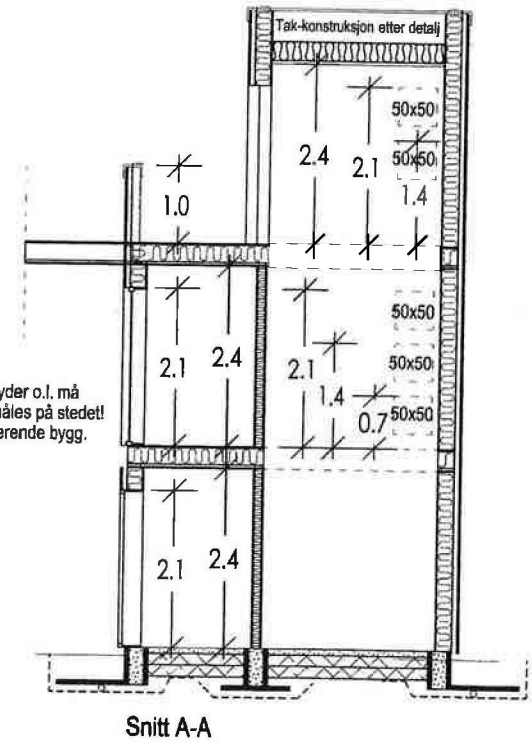

Rev. 05.04.17  
 Rev. 15.03.17

Rev. 20.12.2023 - div. rom 4.et bruksendring - G.T.



Tiltakshaver: Hovedgaten Tannlegekontor  
 Byggeplass: \_\_\_\_\_  
 Kommune: \_\_\_\_\_  
 Gnr: 58 Bnr: 142 Mål: 1 : 100  
 Dato: 08.03.2017  
 Tegner: Inga  
 Prosjekt: 2803-17  
 Tegnr.: 502