



3.

4.

som omsøkt tilbygg 2017

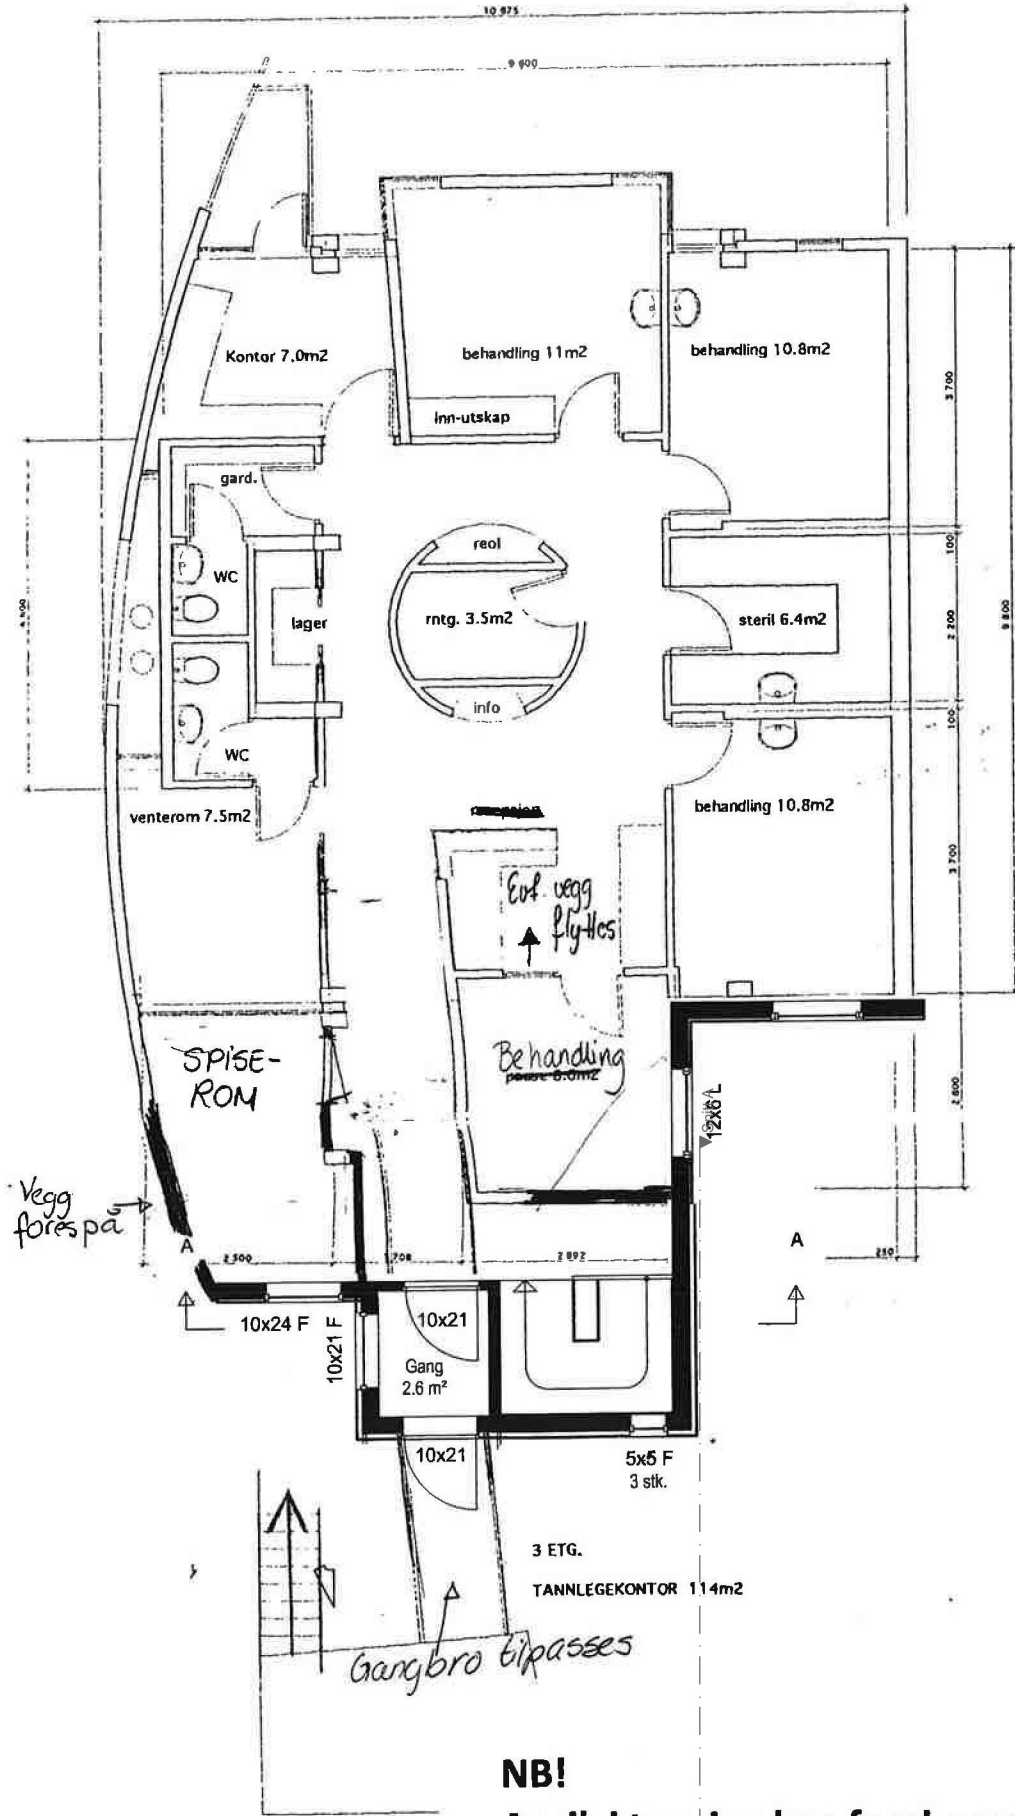

Deler eks. vegg fjernes

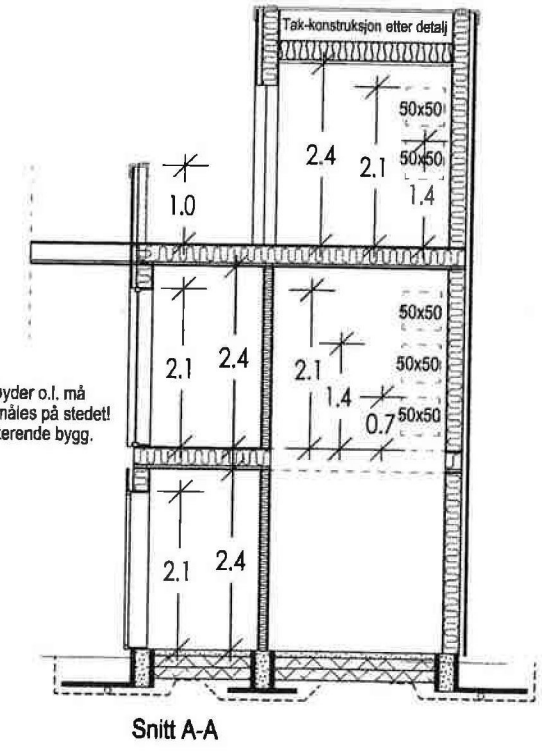

NB!
Avvik i tegning kan forekomme!
Alle mål på vinduer/dører, etasjehøyder o.l. må tilpasses/måles på stedet!

Rev. 05.04.17
 Rev. 15.03.17



Tiltakshaver:	Hovedgaten Tannlegekontor	Dato:	08.03.2017
Byggeplass:		Teqn:	Inga
Kommune:		Prosjekt:	2803-17
Gnr: 58	Bnr: 142	Mål: 1 : 100	Teqn.nr: 502