

ANMELDELSE AV RØRLEGGERARBEIDER

KARMOY INGENIØRVESEN
14.01.91
Arkiv nr.
tomt nr.

Nedenstående rørleggerarbeider meldes til utførelse i Karmøy kommune på:

gnr: *146* bnr: *125*, byggeplass:
eier: *Arne Kindanger* nåv. adresse: *Salthus Karmøy* tlf:

Antall leiligheter: Netto leieareal: m² i nybygg eldre hus (sett kryss)

Andre bygg: Brutto gulvflate: m²

I henhold til vedlagte tegninger og profiler oppgis følgende spesifikasjoner for de utvendige rørledninger:

VANN: off <input checked="" type="checkbox"/> , priv <input type="checkbox"/>	KLOAKK: off <input checked="" type="checkbox"/> , priv <input type="checkbox"/>	OVERVANN: off <input type="checkbox"/> , priv <input type="checkbox"/>
Stikkledn: <i>1</i> dim. <i>PEL</i> type	Stikkledn: <i>1"</i> dim. <i>PVC</i> type	Stikkledn: dim type
Fellesledn: "	Fellesledn: "	Fellesledn: "
Hovedledn: "	Hovedledn: <i>4"</i> "	Hovedledn: "
Borrehull/brønn: l/time	Slamavskiller: <input type="checkbox"/> fellås <input type="checkbox"/> egan m ²	Grøft <input type="checkbox"/> Bekk <input type="checkbox"/>
<i>Omlegging av vann og kloakk</i>	<input type="checkbox"/> Spredegrøft: m	
	<input type="checkbox"/> Sandfilter: lengde: m	

Tilleggsopplysninger for arbeider som søkes utført for eldre hus/hytter (kfr. Lov om vern mot vannforurensning):

Tidligere vannforsyning: Brønn/borrehull , vannverk , Takvannsystemer ,

Tidligere kloakkforhold: Utedo , privet , WC , installert år:
godkjent i helserådet/bygningsrådet år:, ikke godkjent

Tidligere avløpsforhold: Lukket grøft , åpen grøft , bekk , infiltrasjonsanlegg ,
godkjent kloakk slamavskiller m³ kammer.

Arbeidene ønskes igangsatt/..... 19

Rørlegger/rørleggermester plikter å gi melding i god tid til Karmøy ingeniørvesen om når tid rørledningene skal legges og før grøften igjenfylles. Kontroll vil bli foretatt i nødvendig utstrækning.

Undertegnede rørlegger/rørleggermester er ansvarlig for at arbeidene blir utført på en faglig forsvarlig måte i samsvar med gjeldende bestemmelser og forskrifter.

.....den/.....19.....

J. Bråstøl
godkjent rørleggermester
midl. godkj. rørlegger

Fylles ut av ingeniørvesenet: Meldingen godkjennes med følgende endringer:

Meldingen godkjent, Meldingen ikke behandlet på grunn av
Opps. mann Jakobson skal godkjenne omleggingen. Vannledning som tas ut av bruk plugges og forsegles.

Karmøy ingeniørvesen den/..... 19.....

J. Jakobson
kontr.


[Signature]
komm. ing.

Engangsavgifter:	vann kr:.....	Markkontroll:	Melding om kontroll mottatt..... <input type="checkbox"/>
	kloakk kr:.....		Melding om kontroll ikke mottatt <input type="checkbox"/>
	refusjon kr:.....		Anlegget besiktiget..... <input type="checkbox"/>
	anleggsbidrag kr:.....		Anlegget ikke besiktiget..... <input type="checkbox"/>

Følgende arbeider er påpekt til utførelse før ferdigattest på bygget utstedes:

Karmøy ingeniørvesen den/..... 19

kontroller

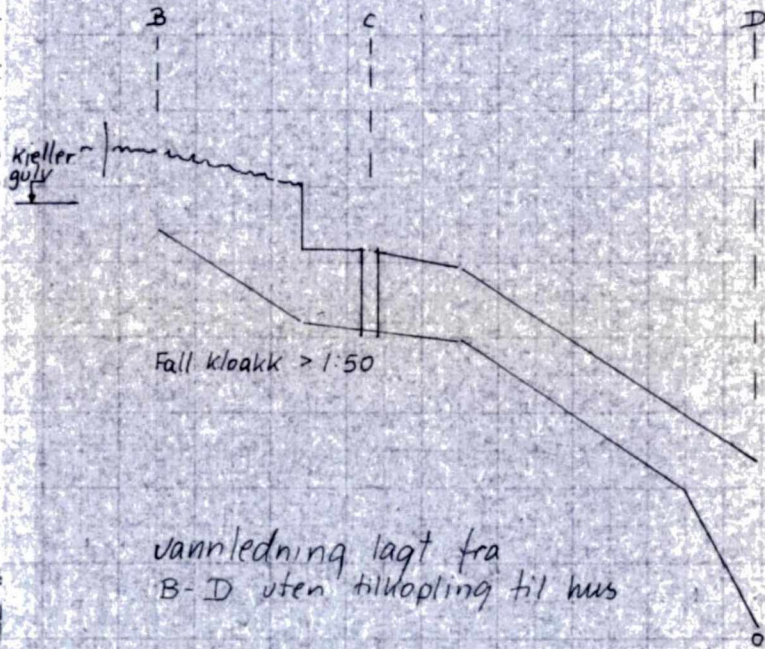

Fall kloakk > 1:50

vannledning lagt fra
B-D uten tilkopling til hus

Omlegging kloakk
V/ ARNE LINDANGER
146/125 Sæhus

Trafo
Nordbokr.

Pp 6004
(W 2003)

21,08
144/53

20/9

144/54

144/52

144/50

144/51

146/129

Pp 6003
(W 2002)

17,86

Fv 846

Pp 6230

146/133

146/132

Kjeller

146/134

146/115

Pp 6002
(W 2001)

21,21

146/118

ARNE
LINDAUGER

146/158

Rv 14

144/3

146/281

br. 11,6

146/149

146/133

146/132

146/134

146/115

Pp 6002
(W 2001)

21,21

146/118

ARNE
LINDAUGER

146/158

Rv 14

144/3

146/281

br. 11,6

146/149

146/133

146/132

146/134

146/115

Pp 6002
(W 2001)

21,21

146/118

ARNE
LINDAUGER

146/158

Tg. nr. _____

til Karmøy Ingeniørvesen

V

Sk. nr. _____

Undertegnede melder til utførelse følgende rørleggerarbeid for

Gnr. 146 bnr. 125

Tilhørende: A. Lindanger adr. Solhus

Vann: 4" Hovedrørledning

Kloakk: 5"

(Tabellen på baksiden må fylles ut i samsvar med meldingen.)

Arbeidet ønskes Igangsatt den 28/10. 1970.

Spanne den 23-10-70

(Kontrolløren varsles når arbeidet settes i gang.)

Meldingen er godkjent — W

Egil Haugnes

Godkjent rørleggermester.

« « ikke behandlet

Klosetter:	Antall /	Hagekraner:	Antall	Innredede leiligheter:	Antall /
Bad:	/	Vannposter:		Type industri:	
Urinaler:		Fjøs, antall båser:		Andre bygg:	

Vannmålere antall: _____ Dim. _____

Privat renssetank (septiktank) innhold i m³: _____

Spredieranlegg, type: _____

Tilkoblet kommunal kloakk — lukket veite — åpen veite eller bekk — rør til sjø eller vann (strek under det som passer.)

Fylles ut av ingeniørvesenet.

Besiktigelse:

	Vann	Kloakk
Grøfter:		
Rørlegging:		
Innlegg:		
Septiktank:		
Vann påsatt:	11-21	


Tilkoblingsavgift:

Refusjon:

Vann kr. _____ Kr. _____

Kloakk kr. _____ Kr. _____

Årlig avgift vann Kr. _____

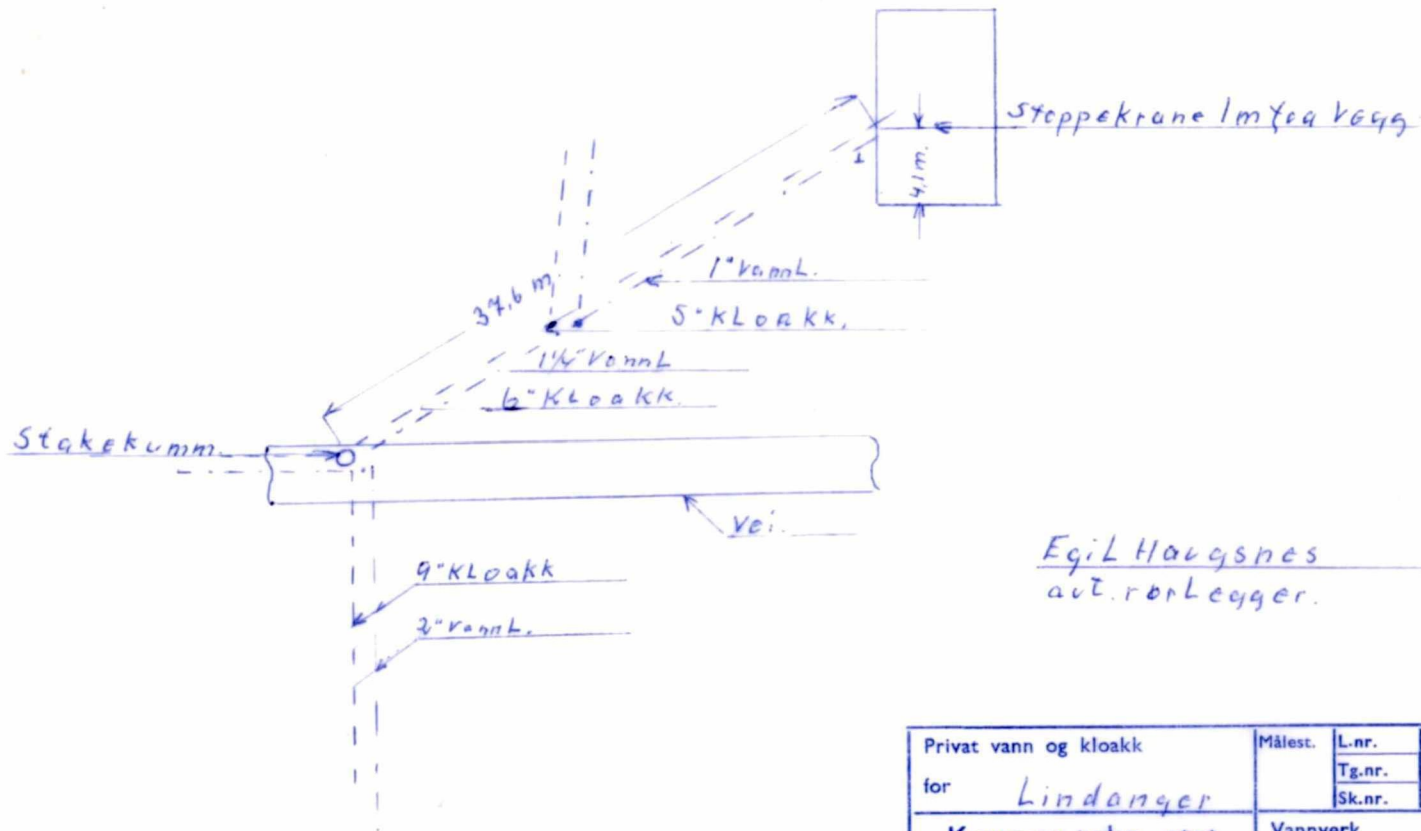

Egil Haugnes
 aut. rørlegger.

Privat vann og kloakk for <u>Lindanger</u>	Målest.	L.nr.	
		Tg.nr.	
		Sk.nr.	
Karmøy tekn. etat		Vannverk	



KARMØY KOMMUNE

00146 0125 000 00 5 669

LINDANGER ARNE
SALHUS
4260 TORVASTAD

SVARSKJEMA Nr. 7400

Eiendommen har:

- avløp via septiktank/slamavskiller til:
 - avløp uten septiktank/slamavskiller til:
 - utedo
 - oppsamlingstank uten avløp
 - annet:
- kommunal kloakkledning.
 - privat kloakkanlegg.
 - kommunal kloakk/reanseanlegg.
 - privat kloakkanlegg.

TILLEGGSOPPLYSNINGER

I forbindelse med pågående datainnsamling til kommunens eiendomsregister er det ønskelig å få vite mer om kloakkrensing fra private kloakkanlegg.

Det er også ønskelig å få oppdatert hvilken vannforsyning eiendommen har i dag. Vennligst kryss av nedenfor.

PRIVATE KLOAKKANLEGG

- infiltrasjonsgrøft/spredegrøft
- kunstig sandfiltergrøft
- oppsamlingstank
- annet

PRIVATE KLOAKKAVLØPSLEDNINGER

- lukket ledning til sjøen
- lukket ledning til veite
- lukket ledning til bekk/vassdrag
- annet

VANNFORSYNING

- tilknyttet offentlig vannverk
- tilknyttet privat vannverk
- ikke innlagt vann
- privat vannforsyning

KILDE FOR PRIVAT VANNFORSYNING

- elv/bekk
- innsjø
- cisterne
- borebrønn
- vanlig brønn/oppkomme.

Arne Lindanger
underskrift huseier

4360 Torvastad
adresse

146
gnr.

125
bnr.

dato *13.6* 1987