


LENGDEPROFIL AV GRØFT MED LEIRPROPP

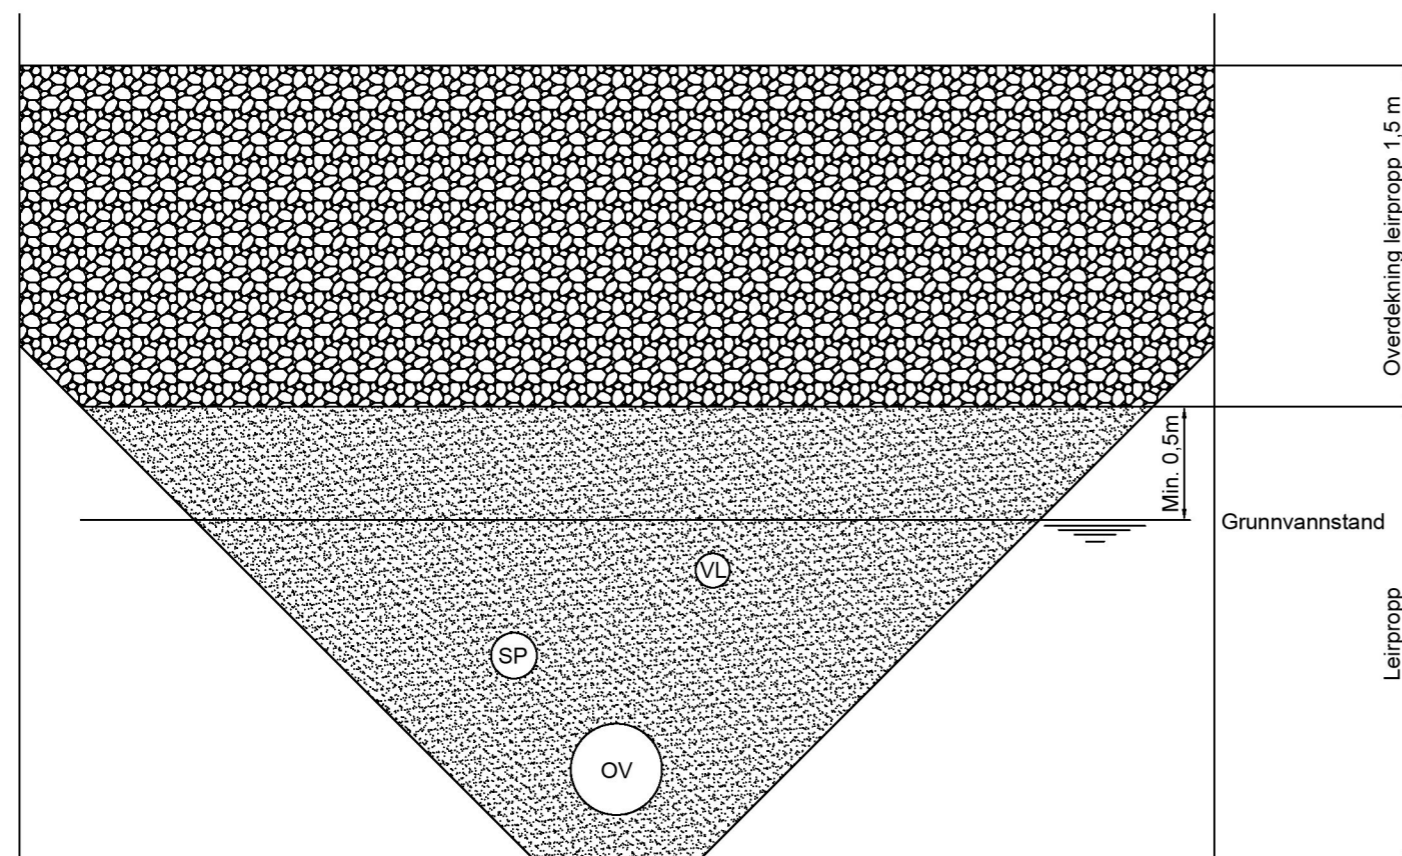

SNITT AV GRØFT MED LEIRPROPP

ANMERKNINGER

- Leirpropp konstrueres som vist på plan etter samråd med byggherre.
- Leirpropp konstrueres fra bunn / underkant fundament og til 1,5 m fra terreng dersom ikke annet avtales
- Leirpropp utføres av leire om tilgjengelig. Massene legges ut og pakkes slik at de dannet en homogen, tett masse fra bunn til topp.
- Dersom leire ikke er tilgjengelig brukes finmasse på 0-4 mm. Finmassen legges ut lagvis og komprimeres.
- Ledningsanlegg skal legges gjennom leirpropp med samme avstander og fall som strekninger tilsier.
- **Fiberduk legges som materialsille slik at den omhyller leiren.**

REV	ENDRING	DATO	TEGN AV	SIGN.
NORMTEGNING			TEGNET AV	KONTROLLERT
			AKR	FGE
Ledningsgrøft med leirpropp			TEGN.NR.	
			KK-VA14	
			DATO	
			07.08.20	
MÅLESTOKK		REVISJON		
1:20				
A3		NN2000		