



Oppriss mur

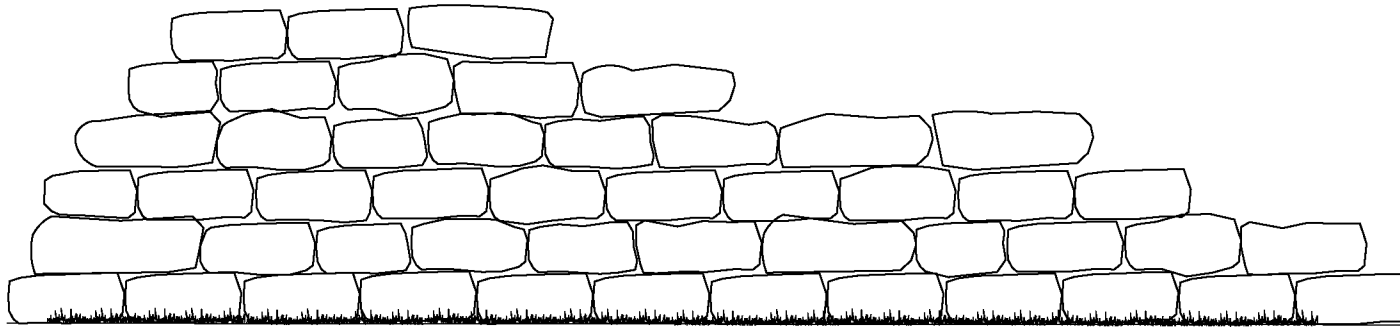

Mur

1:50

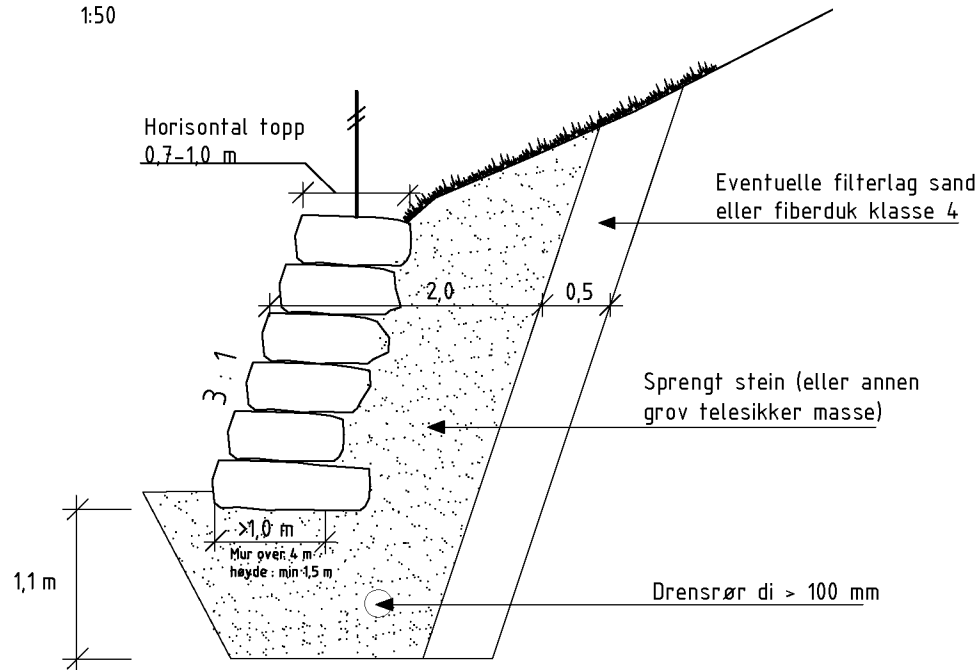

Der mur med høyde over 40cm er nærmere offentlig hovedledning enn 4m, skal muren føres ned til minimum 0,5m under bunn av underste ledning. Dette gjelder kun ved løsmasser.

REV	ENDRING	DATE	TEGN AV	SIGN.
PROSJEKTAVERN			TEGNET AV	KONTROLLERT
Ensidig natursteinsmur			HAND	XXX
			TEGN.NR.	KK-VA16
			DATE	05.10.20
Karmøy kommune			MÅLESTOKK	REVISJON
Sektor for vann, avløp og renovasjon			1:XXX	X
			1:XXX	
			A4	NR2/00