


### Eksempel tettsted/småhusbebyggelse

- \* Spill- og overvannsstikk skal føres ut av vegkropp og inn på privat eiendom der dette lar seg gjøre.
- \* Lengden ut av vegkropp er avhengig av dybden på stikkene. Ved grunne stikk kan det være tilstrekkelig med 1 meter, mens med dypere, opptil 3-4 meter.
- \* Hovedhensikten er at grunneier skal kunne fortsette en evt. utbedring uten å berøre vegkropp.
- \* Dersom mulig skal overvannsstikk legges under spillvannsstikk.
- \* Stikkene legges i minimumsfall på 16 promille.
- \* Avstandskrav mellom laveste sluk/avløp i hus og kommunalt rør er >90 cm, ved 50-90 cm må det installeres tilbakeslagsventil, <50 må det monteres pumpe.

### Eksempel bygate

- \* Spill- og overvannsstikk skal føres ut av vegkropp og inn på fortau uten å undergrave bebyggelse.
- \* Viktig med god dialog mellom entreprenør og grunneier(e).
- \* Overvann tilkobles tilgjengelige sluker/taknedløp dersom dette lar seg gjøre.
- \* Entreprenør eller rørlegger må kontakte grunneier og planlegge utførelsen av stikk

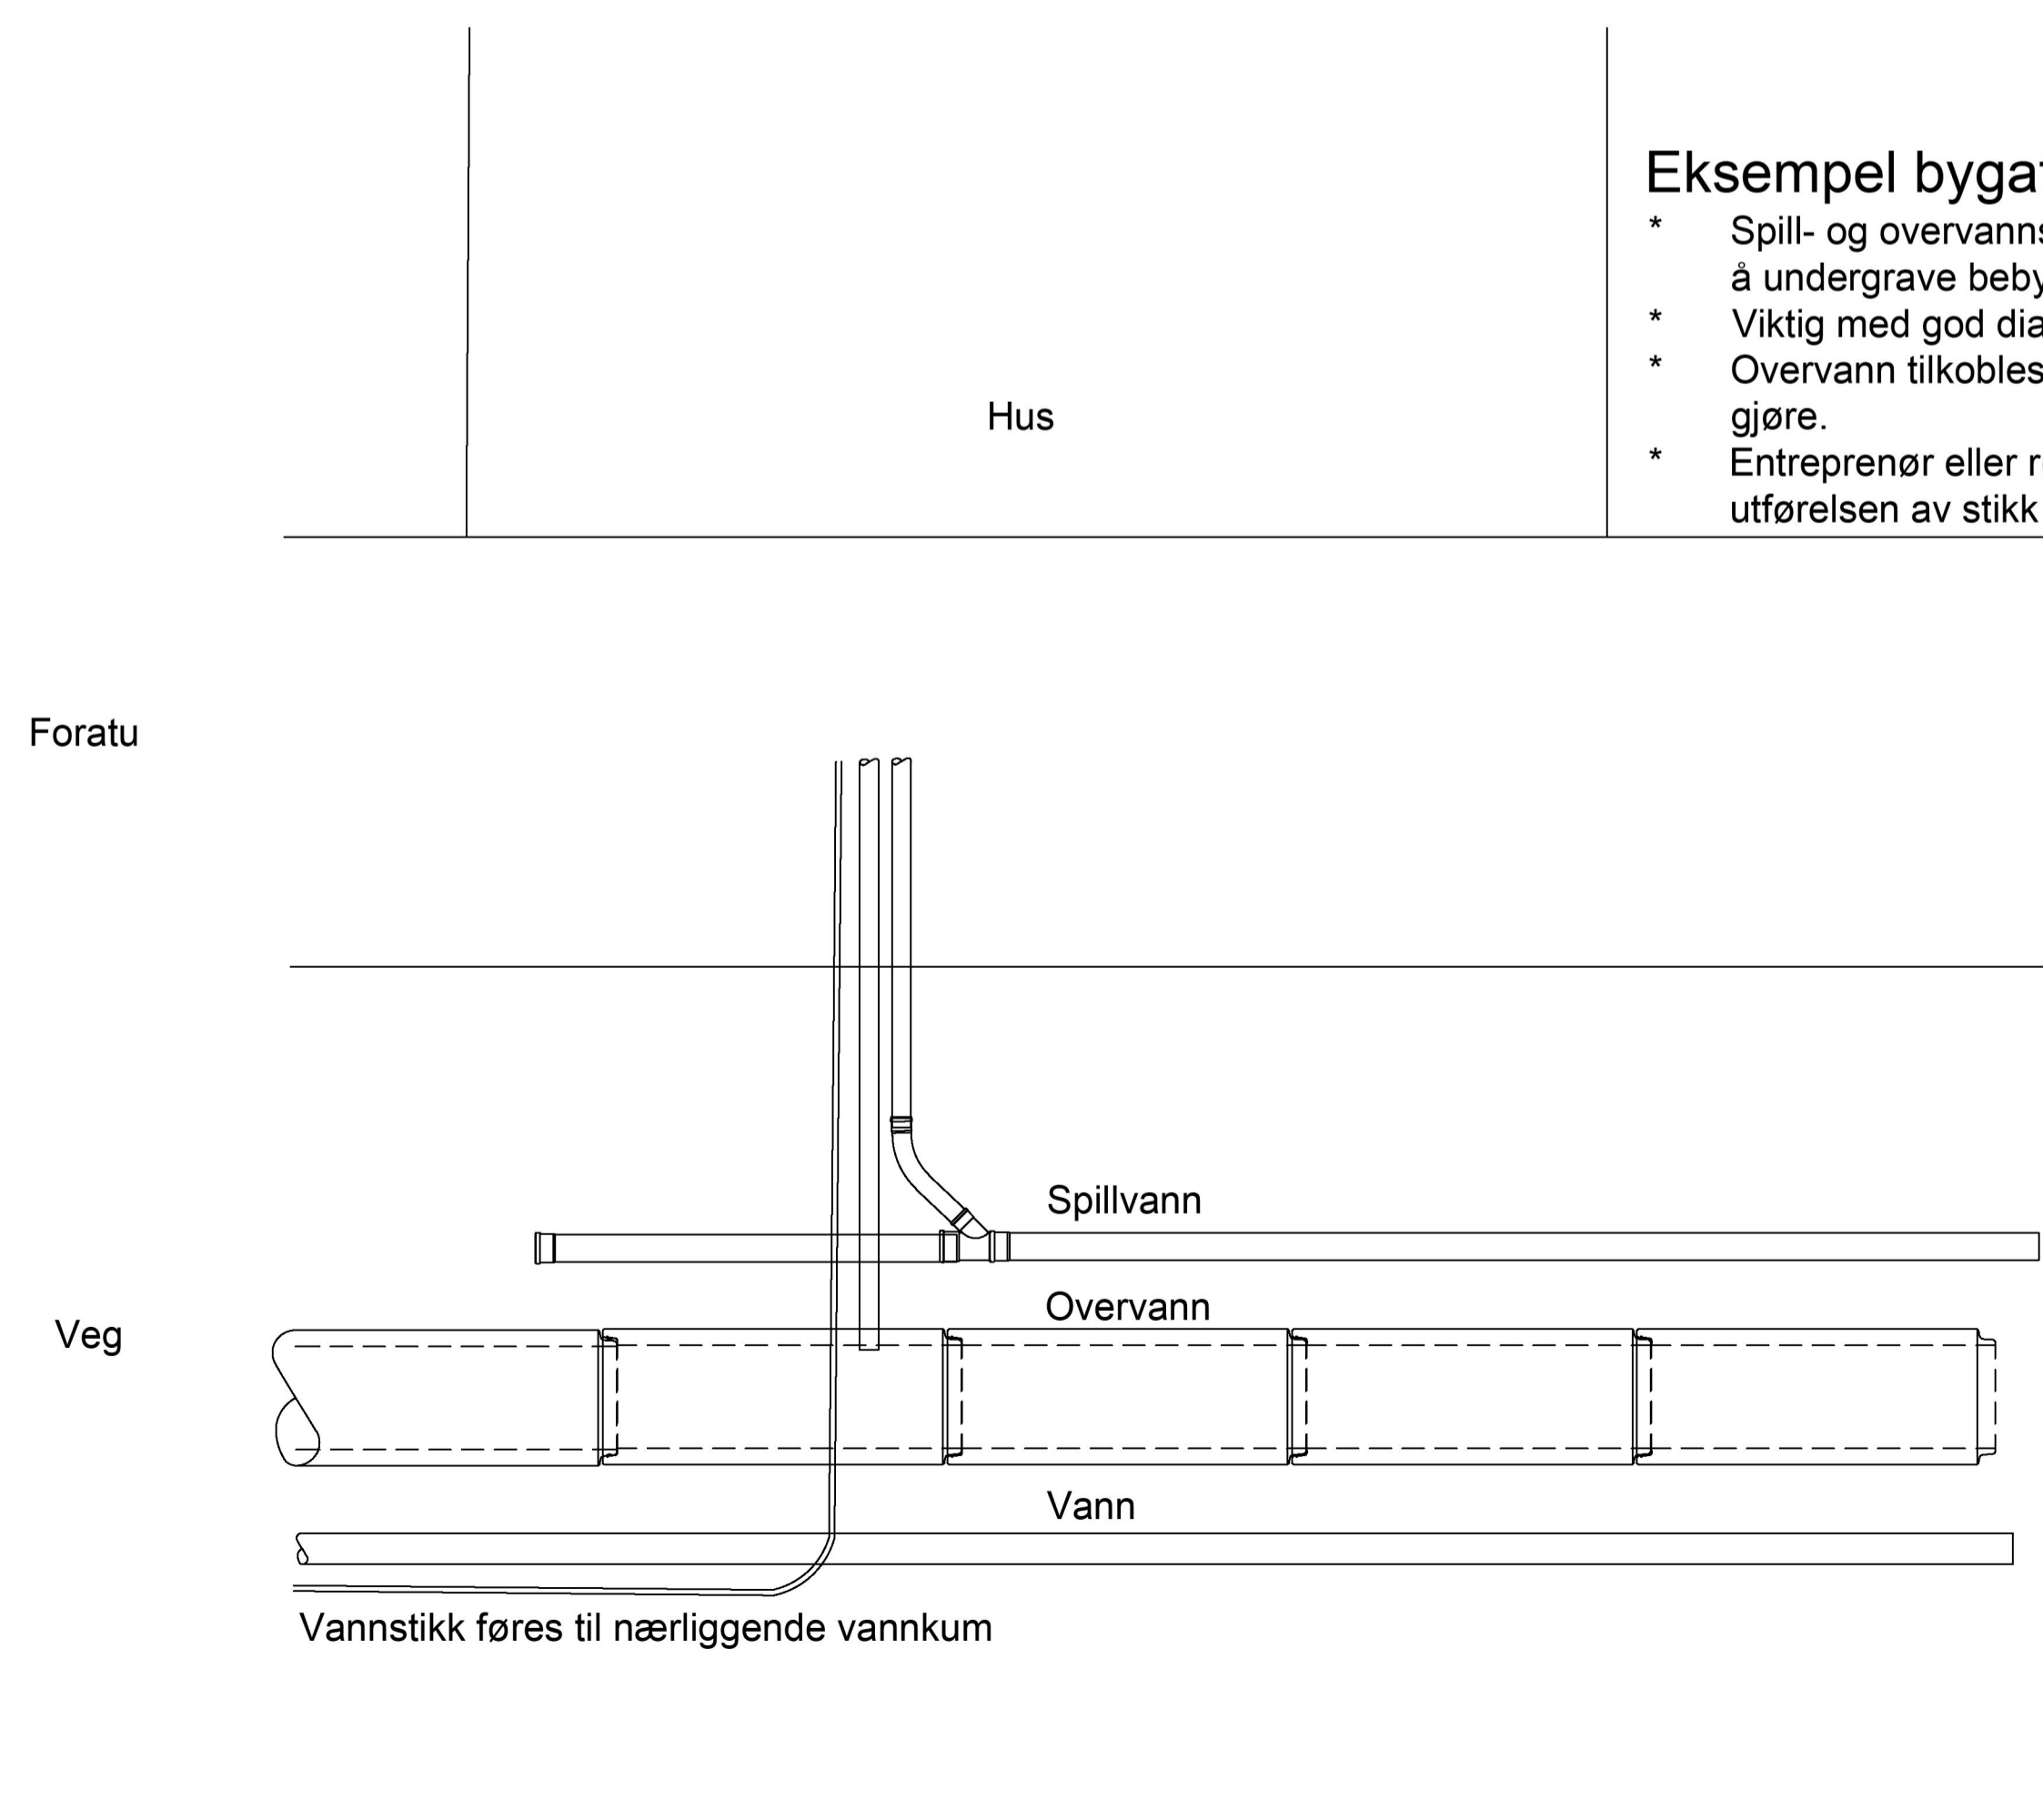

REV	ENDRING	DATO	TEGN.AV	SIGN.
NORMTEGNING		TEGNET AV	KONTROLLERT	
		AKR	KNME	
KK-VA21-Stikkledninger i grøft		TEGN.NR.	KK-VA21	
		DATO	20.02.23	
		MÅLESTOKK	REVISJON	
		1:40		
		A1	NN2000	