

SITUASJONSKART MED REGULERINGSPLAN

Reg.plannr.:
Adresse:
Gnr/Bnr: 47/162



Målestokk: 1:500
Datum: Euref 89/UTM 32 Dato : 23.12.2015

Tiltakshaver: *Frede Aasen*
Vedlegg D: *3*

Kartet kan inneholde feil, noen grenser er usikre.
Fargelagt kart må innsendes ved søknad eller melding.



KARMØY KOMMUNE
FORVALTNINGS-AVDELINGEN



Tegnforklaring:

- Vegkant
- Høydekurve
- Eiendomsgrense målt
- Eiendomsgrense usikker
- Bygg -takflate
- Bygg -planlagt
- Høyspent, stolper
- Kommunale VA-ledninger

Reguleringsformål:

- | | |
|-----------------------|---------------------|
| Boliger | SKRAVERTE OMRÅDER |
| Offentlig bebyggelse | Fare |
| Forretning | Felles |
| Naustbebyggelse | Spesialområde |
| Allmennyttig formål | LINJER |
| Industri/lager | Frisiktlinje |
| Friområde | Byggegrense |
| Garasjeanl./bensinst. | Planens begrensning |
| Trafikkområde | |

D-3





KARMØY KOMMUNE
FORVALTNINGS-AVDELINGEN

SITUASJONSKART

Gnr/Bnr : 47/162
Dato : 23.12.2015
Målestokk: 1:500
Datum: Euref 89/UTM 32



NB: Kartet kan inneholde feil, noen grenser er usikre.

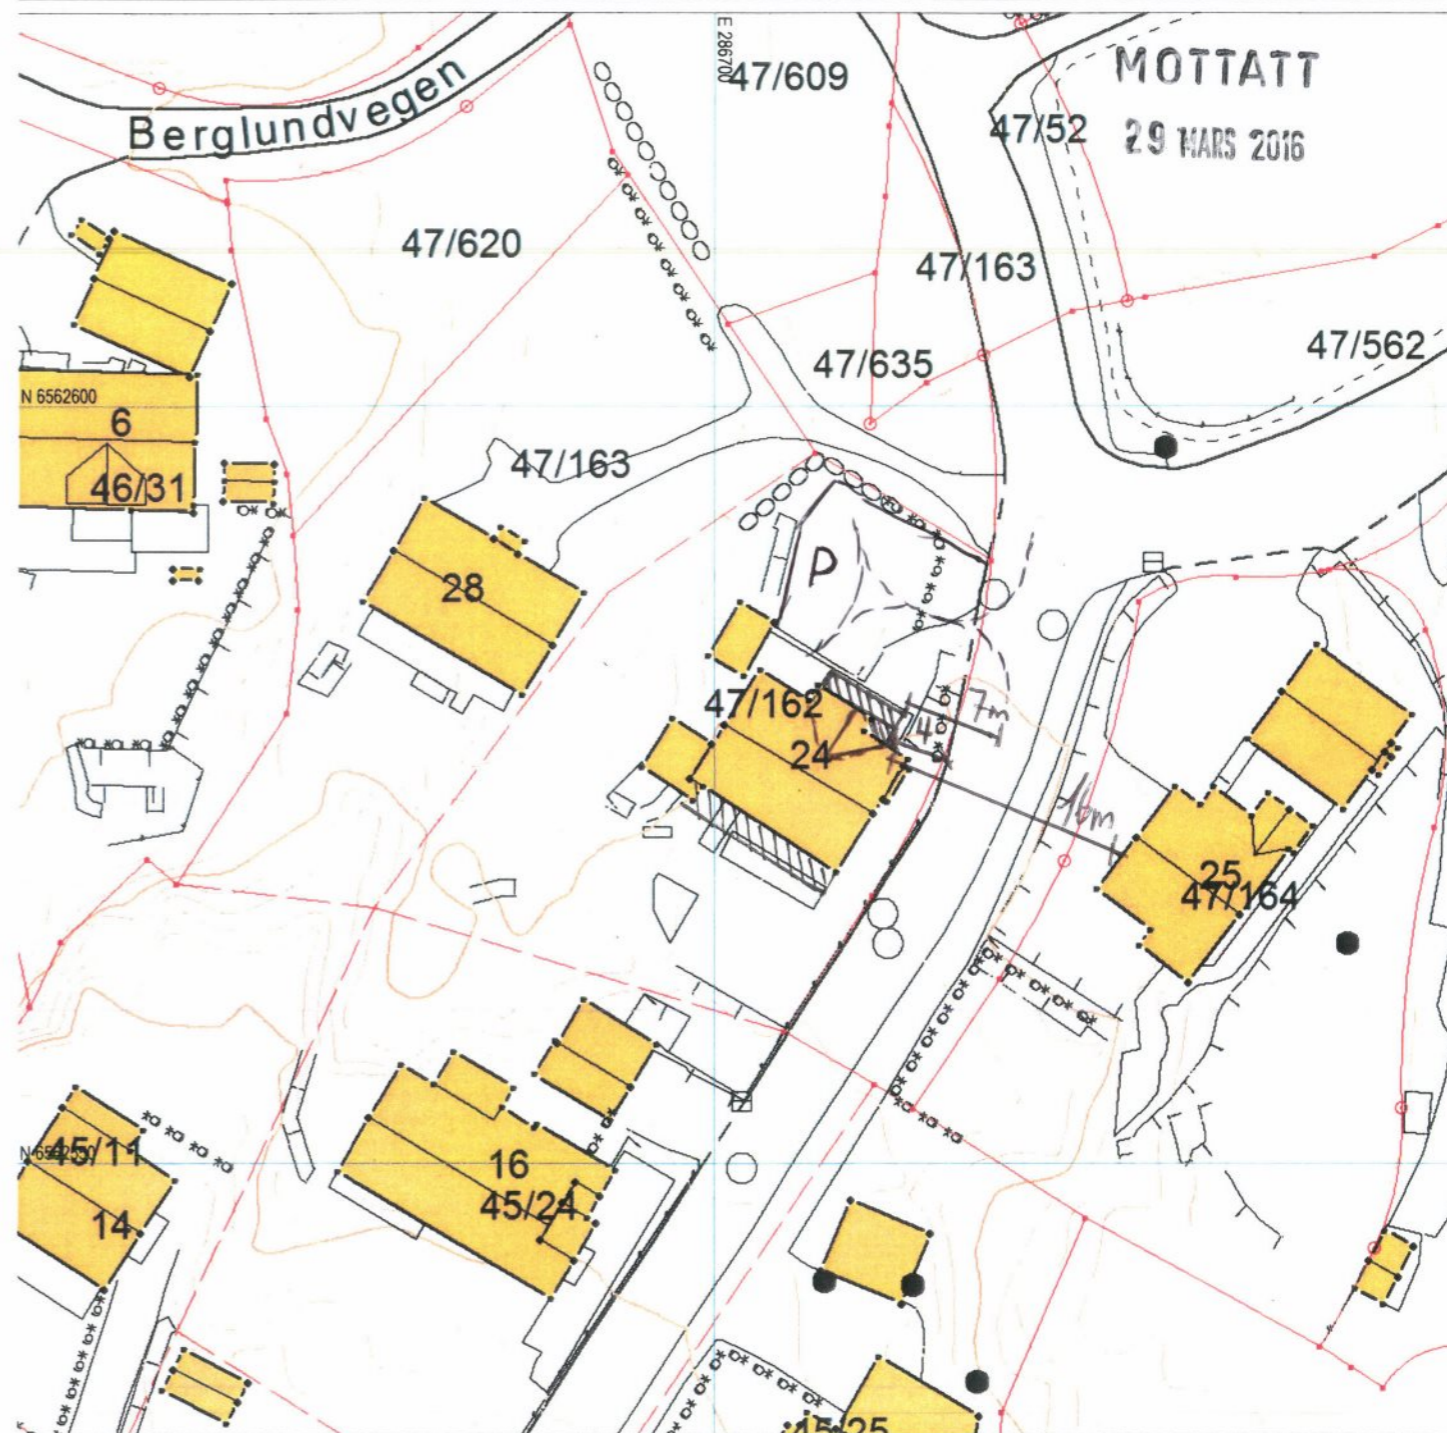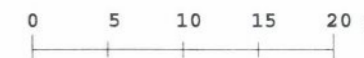

Tegnforklaring:

- | | |
|----------------------------------|-----------------------------|
| Eiendomsgrense målt | Vegkant |
| Eiendomsgrense usikker | Høydekurve |
| Bygg -takflate | Høyspent, stolper |
| Bygg -planlagt | Kommunale VA-ledninger, kum |
| Bygg eldre enn 1900, sefrak bygg | |