

SITUASJONSKART

MED REGULERINGSPLAN

Reg.plannr.:

Adresse:

Gnr/Bnr: 4/176

Tiltakshaver:

Vedlegg D:

KARMØY KOMMUNE

FORVALTNINGSAVDELINGEN



Målestokk: 1:500

Datum: Euref 89/UTM 32 Dato: 28.05.2015

Kartet kan inneholde feil, noen grenser er usikre.

Fargelagt kart må innsendes ved søknad eller melding.



KARMØY KOMMUNE
FORVALTNINGSAVDELINGEN

SITUASJONSKART

Gnr/Bnr : 4/176



Dato : 28.05.2015

Målestokk: 1:500

Datum: Euref 89/UTM 32



NB: Kartet kan inneholde feil,
noen grenser er usikre.

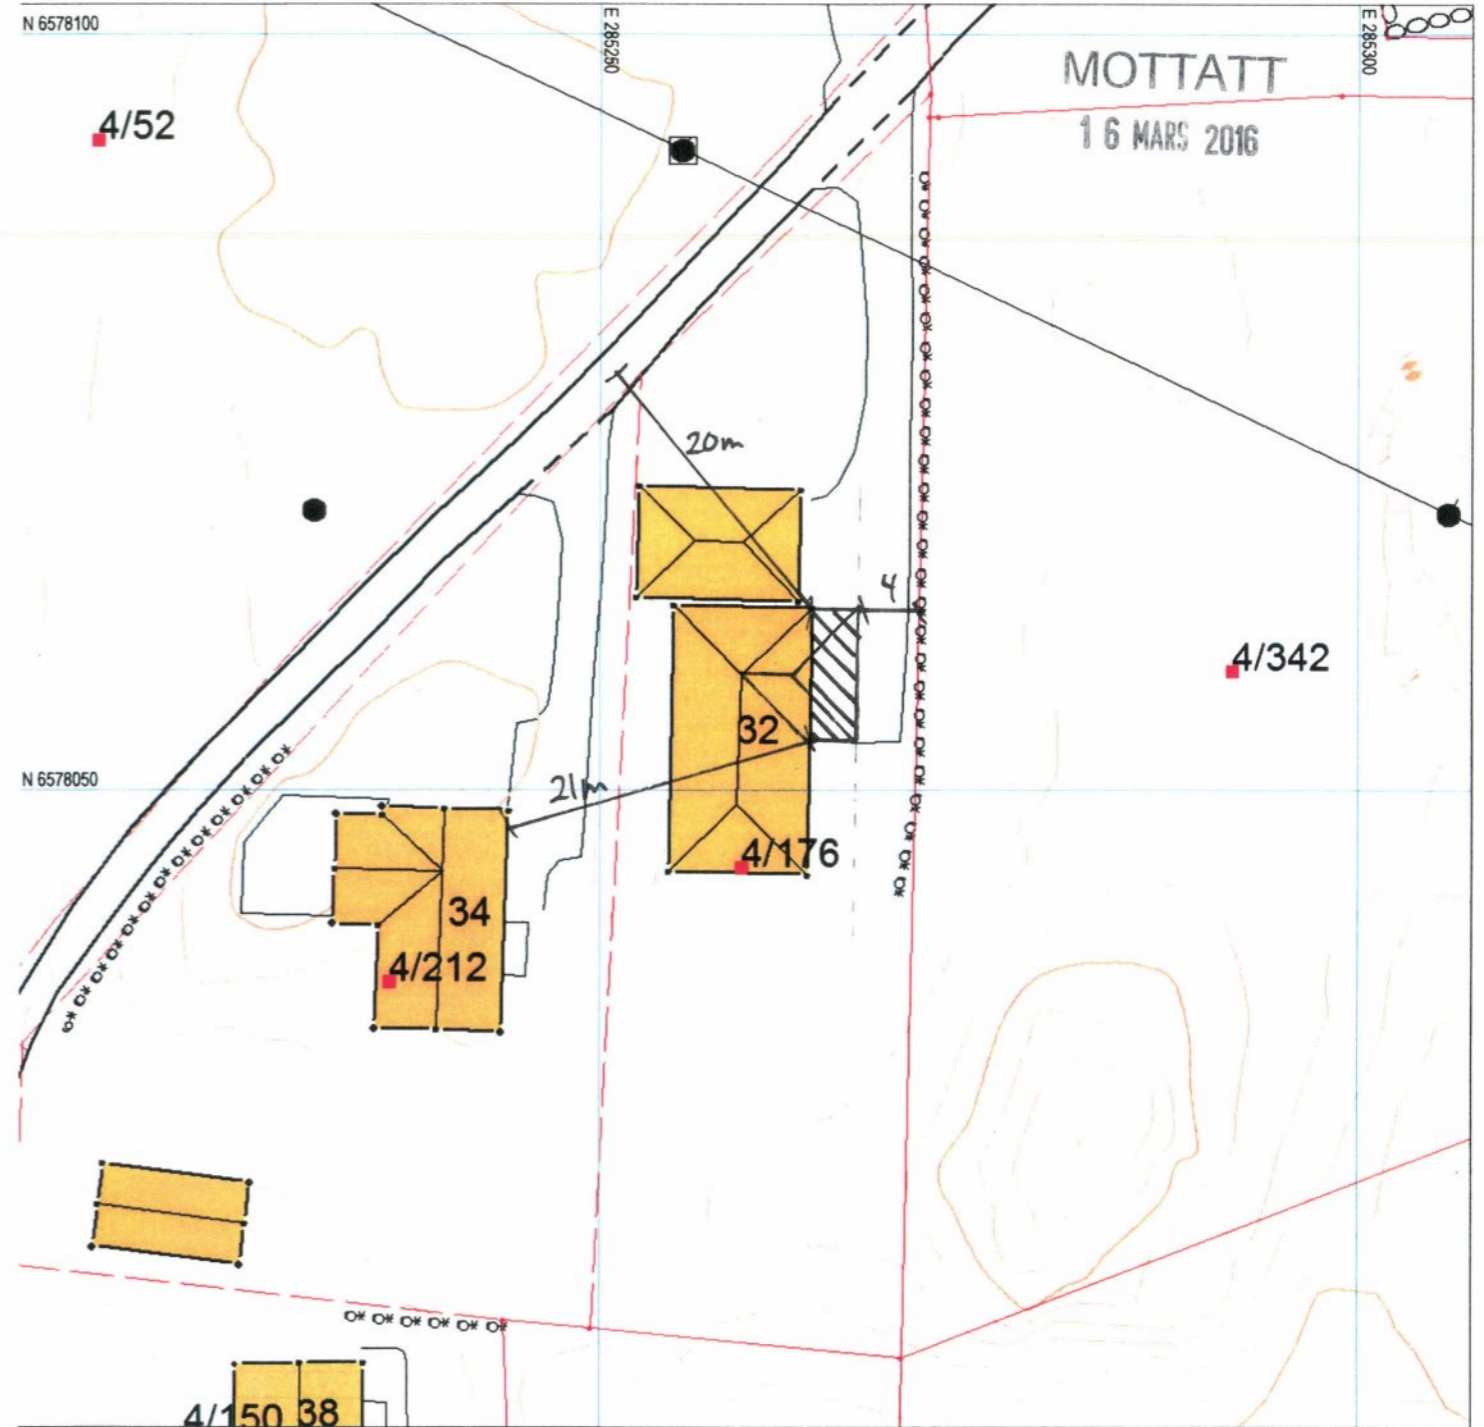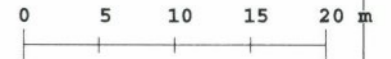

Tegnforklaring:

- Vegkant
- Høydekurve
- Eiendomsgrense målt
- Eiendomsgrense usikker
- Bygg -takflate
- Bygg -planlagt
- Høyspent, stolper
- Kommunale VA-ledninger

Reguleringsformål:

- Boliger
- Offentlig bebyggelse
- Forretning
- Naustbebyggelse
- Allmennyttig formål
- Industri/lager
- Friområde
- Garasjeanl./bensinst.
- Trafikkområde
- SKRAVERTE OMRÅDER
- Fare
- Felles
- Spesialområde
- LINJER
- Frisiktlinje
- Byggegrense
- Planens begrensning

Tegnforklaring:

- Eiendomsgrense målt
- Eiendomsgrense usikker
- Bygg -takflate
- Bygg -planlagt
- Bygg eldre enn 1900, sefrak bygg
- Vegkant
- Høydekurve
- Høyspent, stolper
- Kommunale VA-ledninger, kum

