


A3

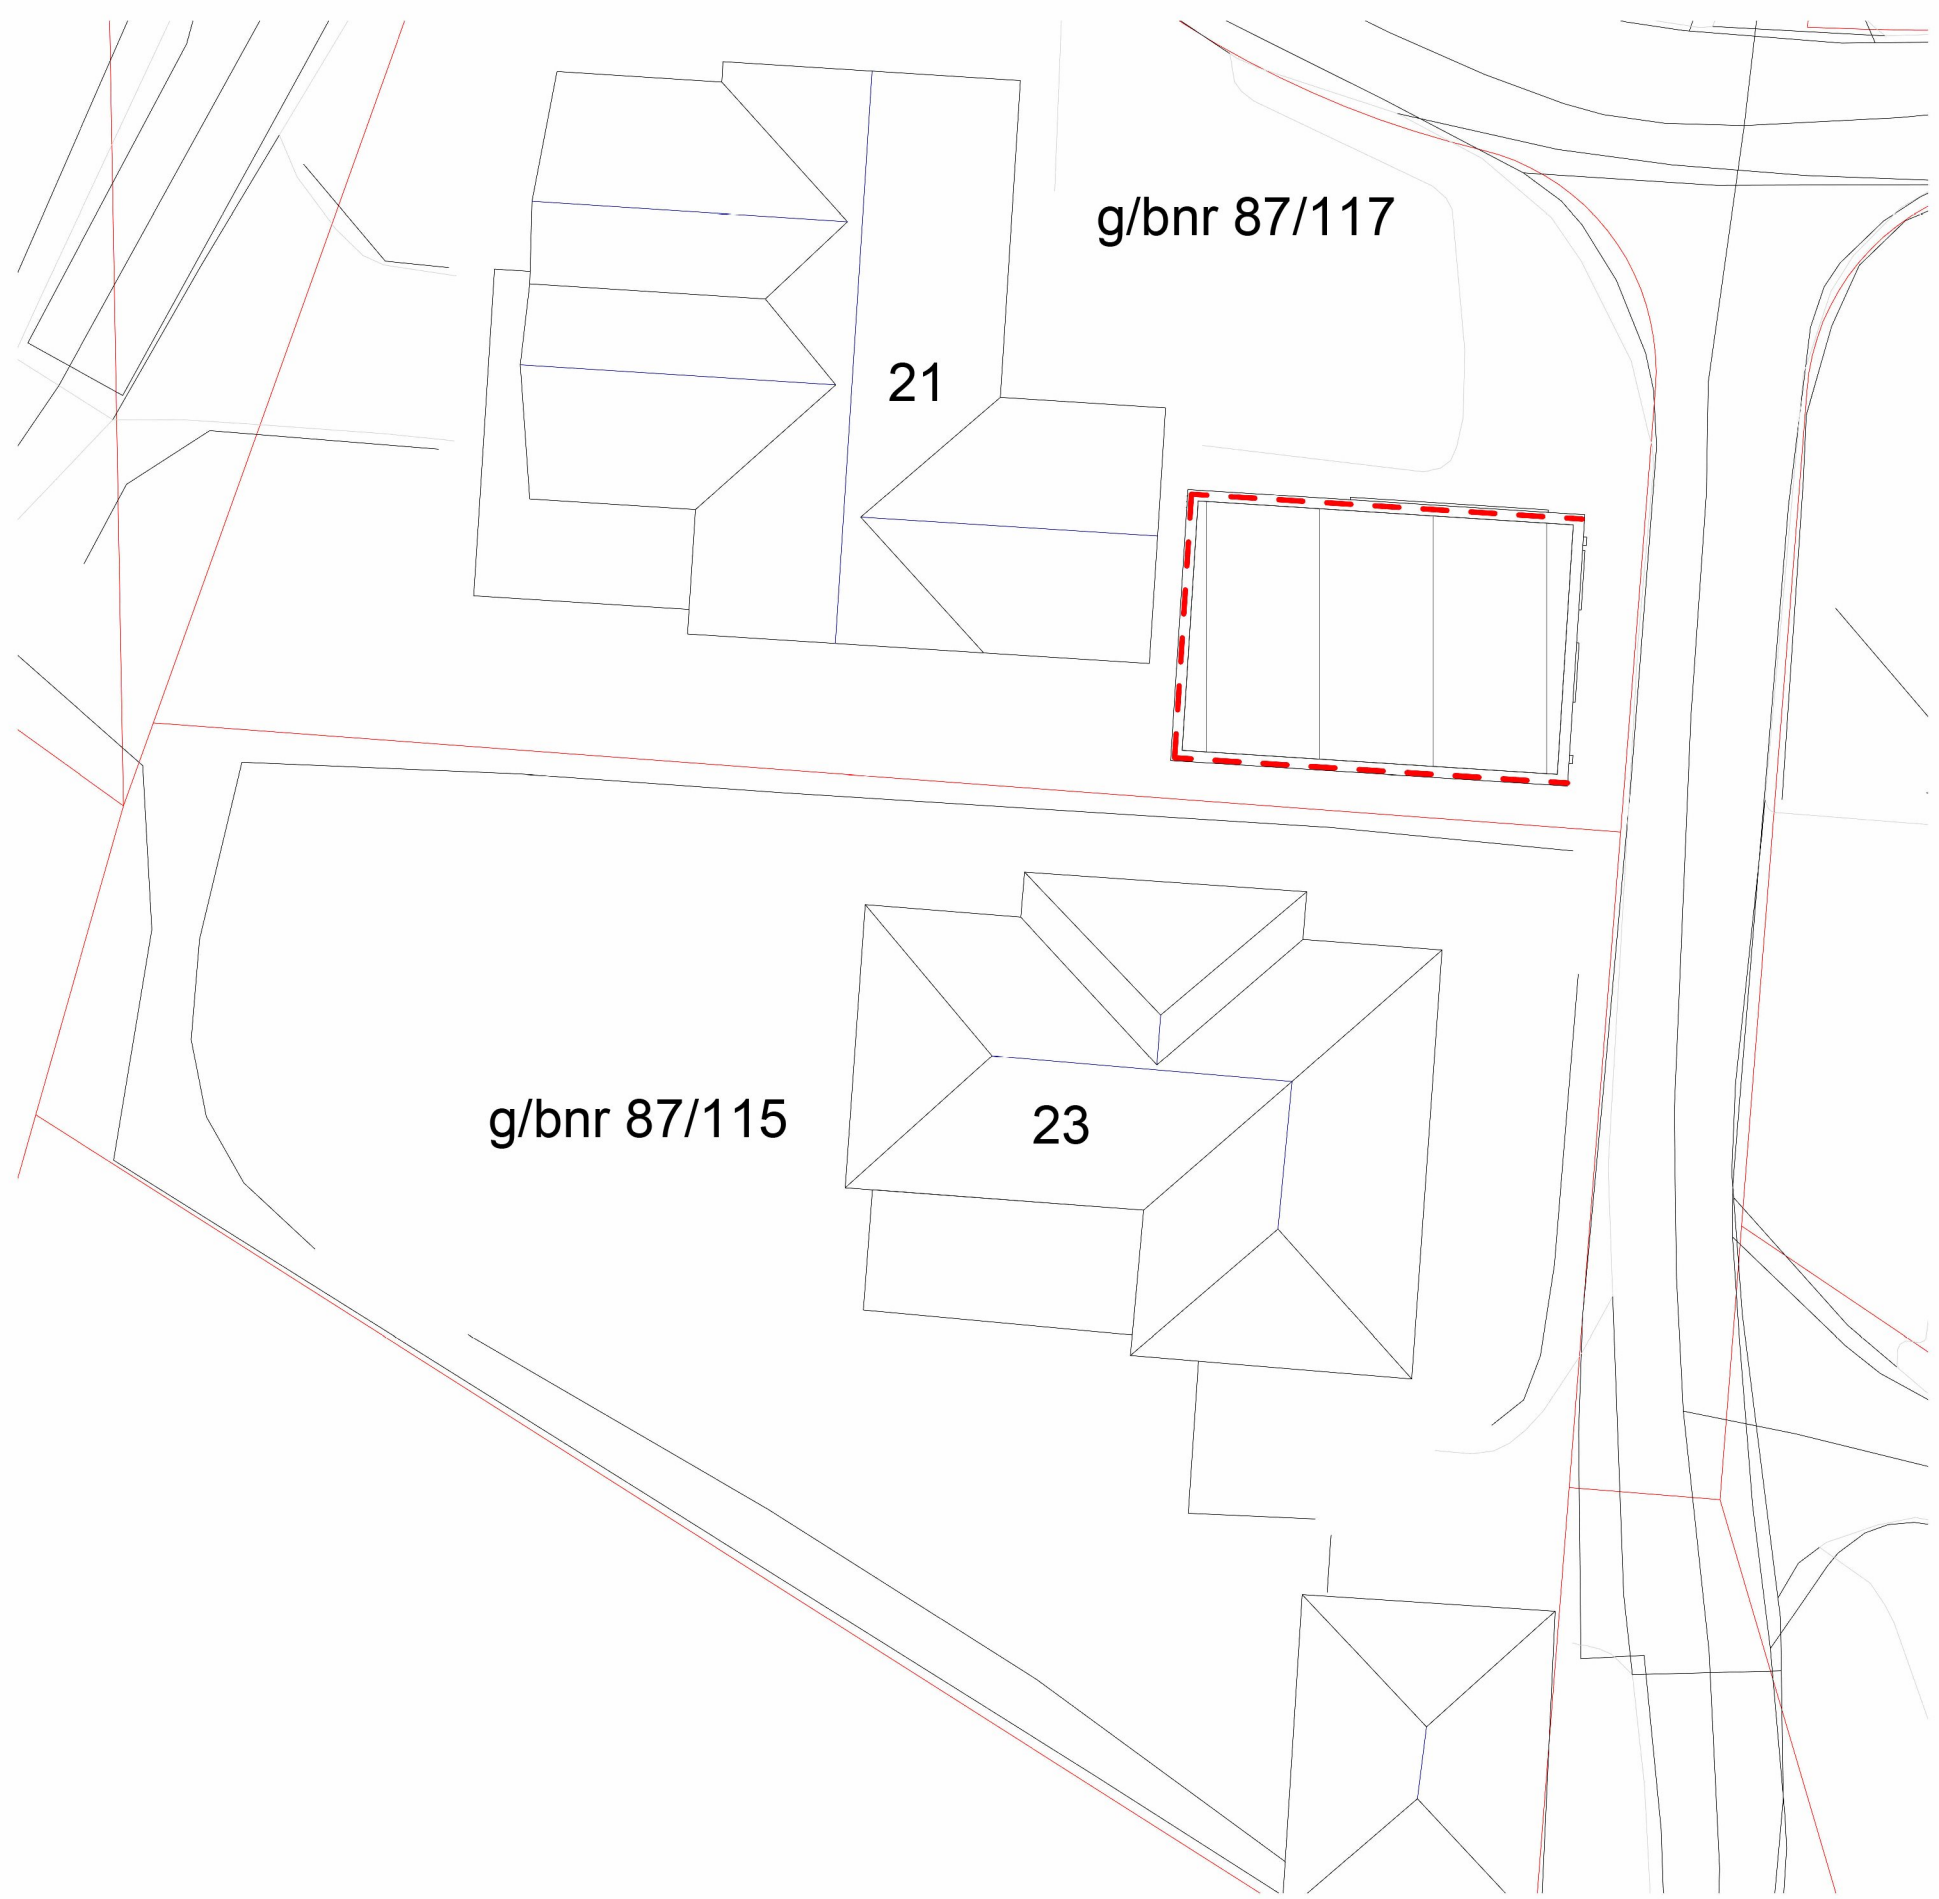

**SYMBOLFORKLARING**  
 Branncellebegrensede konstruksjoner  
 - - - - - EI 60 [B 60]

Rev:	Endringen gjelder:	Rev dato:	Sign.:
Revisjoner			

Tiltak:	Garasje med carport	Dok. type:	Anmeldelsestegning	Tegningsnummer: 112
Tiltakshaver:	John Andre Johnsen	Dato:	10.12.2023	
Tiltakets adresse:	Skaffevegen 21, 4262 Avaldsnes	G/bnr:	87/117	Målestokk: 1 : 200
Arkitekt:	JAJ	Tegnet av:	RJ	Kontrollert av: RJ
				Utstedt dato: 10.12.2023

