

Tegningsliste				
Tegnings nr	Tittel	Prosjekt dato	Tegnet av	Sjekket av
A101	Fasader	10.12.2023	RJ	RJ
A102	Plansnitt Et. 1	10.12.2023	RJ	RJ
A103	Bygningssnitt	10.12.2023	RJ	RJ
A104	Terrengsnitt	10.12.2023	RJ	RJ
A105	Situasjonsplan	10.12.2023	RJ	RJ
A106	Reguleringsplan	10.12.2023	RJ	RJ
A107	Illustrasjon	10.12.2023	RJ	RJ
A108	Koordinater	10.12.2023	RJ	RJ

A4


BRA		BYA		
Benevnelse:	Areal:	Benevnelse:	Kvm:	Prosent
Carport	23.2 m ²	Ekst bolig	178.5 m ²	20.94
Garasje	51.6 m ²	Ny garasje	74.8 m ²	8.77
	74.8 m ²	Total	253.3 m ²	29.72

A	Senket gesimshøyde 200 mm	20.12.2023	RJ
Nr.:	Endringen gjelder:	Dato:	Sign.:
Revisjoner			


Forside**Ny garasje med carport**

Tiltak:	Ny garasje med carport	Målestokk:	Dato:	10.12.2023	Tegningsnr.:	A100
Tiltakshaver:	John Andre Johnsen	Dok. type:	Forside			
Tiltakes adr.:	Skaffevegen 21, 4262 Avaldsnes	Tegnet av:	RJ	Kontroll:	RJ	
		Arkitekt:	John Andre Johnsen			
Gnr. / Bnr.:	87/117	Kunde kontroll:	MR			




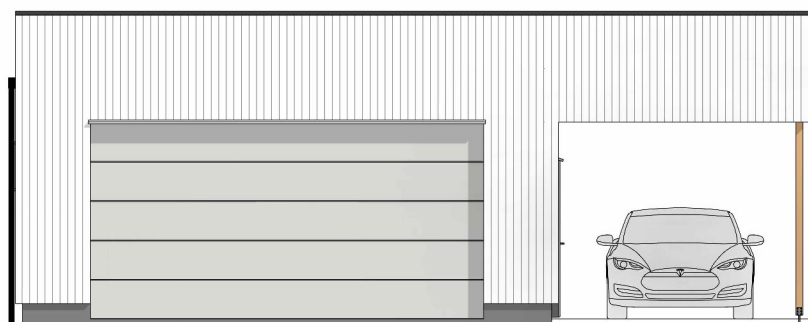


Mot nord
1 : 100

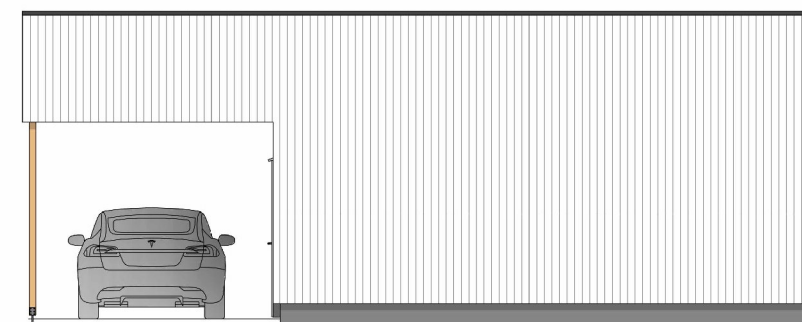

Mot sør
1 : 100

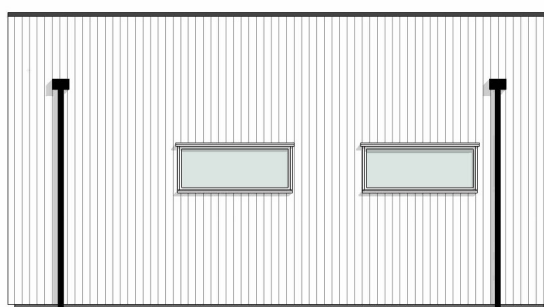

Mot øst
1 : 100

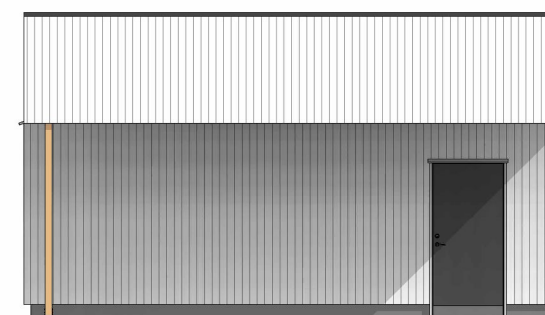

Mot vest
1 : 100

A	Senket gesimshøyde 200 mm	20.12.2023	RJ
Nr.:	Endringen gjelder:	Dato:	Sign.:


Revisjoner

Tiltak:	Ny garasje med carport	Dok. type:	Anmeldelsestegning	Tegningsnummer: A101
Tiltakshaver:	John Andre Johnsen	Dato:	10.12.2023	
Tiltakets adresse:	Skaffevegen 21, 4262 Avaldsnes	Arkitekt:	RJ	Målestokk: 1 : 100
Gnr/bnr:	87/117	Tegnet av:	RJ	Utstedt dato: 10.12.2023
		Kontrollert av:	RJ	



FRAMMAGIERD EIENDOM AS

A3

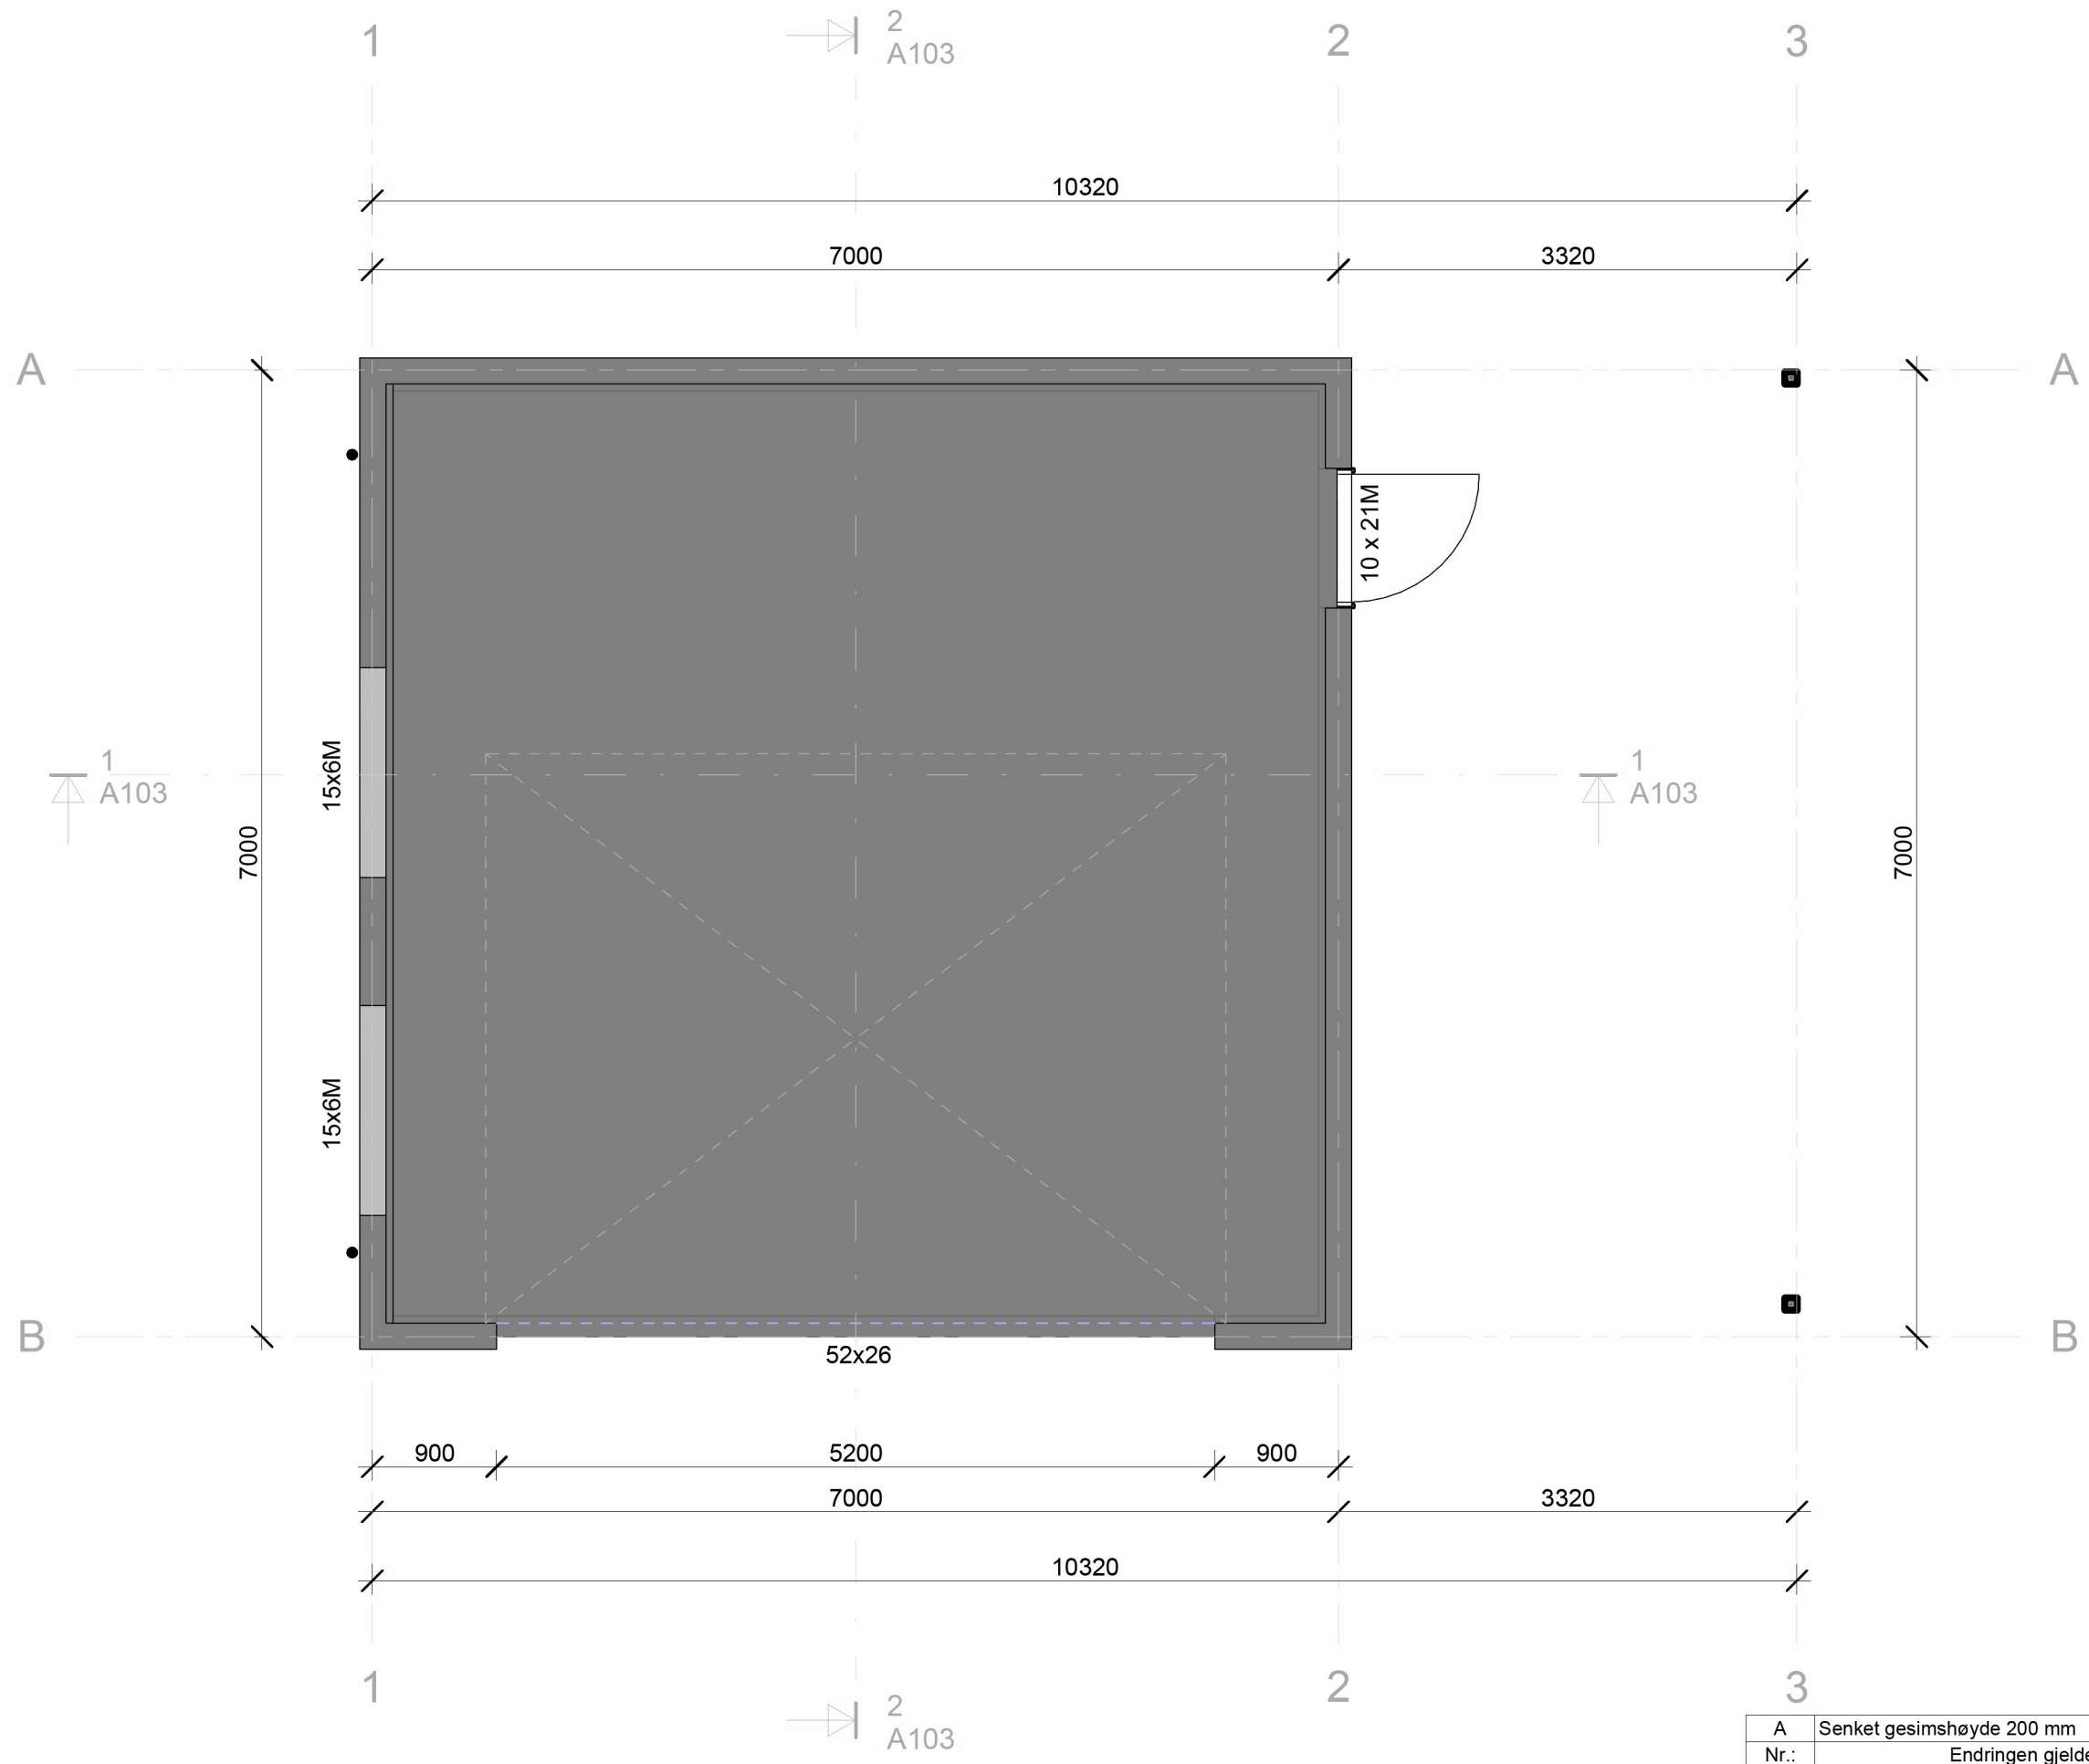


A	Senket gesimshøyde 200 mm	20.12.2023	RJ
Nr.:	Endringen gjelder:	Dato:	Sign.:


Revisjoner			
------------	--	--	--

Tiltak:	Ny garasje med carport	Dok. type:	Anmeldelsestegning	Tegningsnummer: A102	
Tiltakshaver:	John Andre Johnsen	Dato:	10.12.2023		
Tiltakets adresse:	Skaffevegen 21, 4262 Avaldsnes	Arkitekt:	RJ	Målestokk:	1 : 50
Gnr/bnr:	JAJ	Tegnet av:	RJ	Kontrollert av:	RJ
				Utstedt dato:	10.12.2023



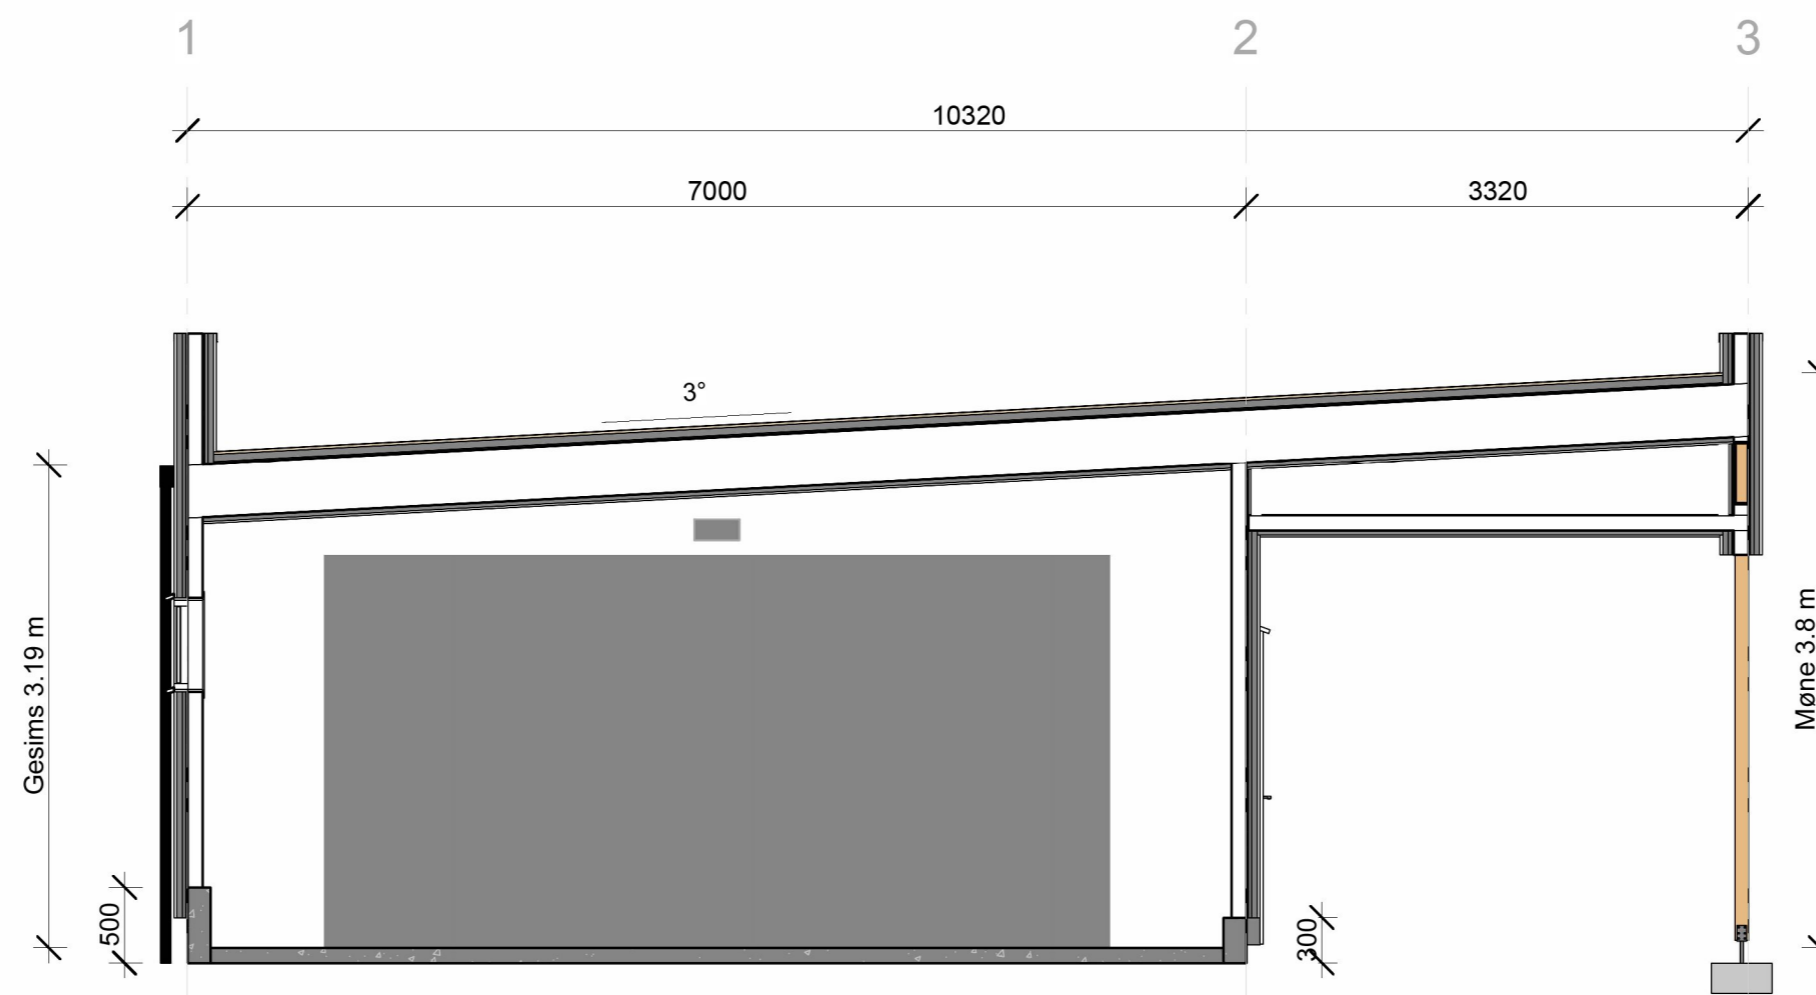

Bygningssnitt A-A
1 : 50

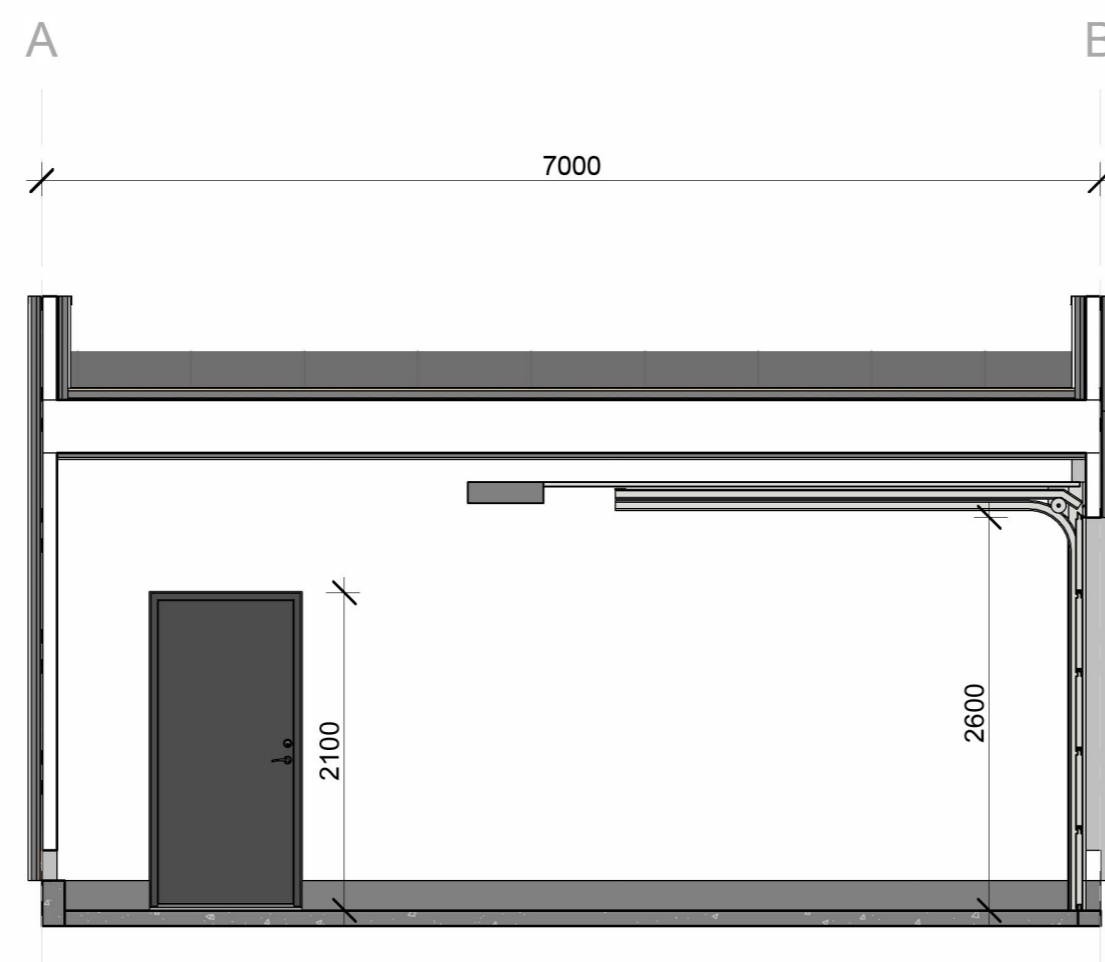

Bygningssnitt B-B
1 : 50


A	Senket gesimshøyde 200 mm	20.12.2023	RJ
Nr.:	Endringen gjelder:	Dato:	Sign.:
Revisjoner			

Tiltak:	Ny garasje med carport	Dok. type:	Anmeldelsestegning	Tegningsnummer: A103
Tiltakshaver:	John Andre Johnsen	Dato:	10.12.2023	
Tiltakets adresse:	Skaffevegen 21, 4262 Avaldsnes	Arkitekt:	RJ	Målestokk: 1 : 50
Gnr/bnr:		Tegnet av:	RJ	Utstedt dato: 10.12.2023
		Kontrollert av:	RJ	




FRAHAGERØ EIERDOM AS

A2

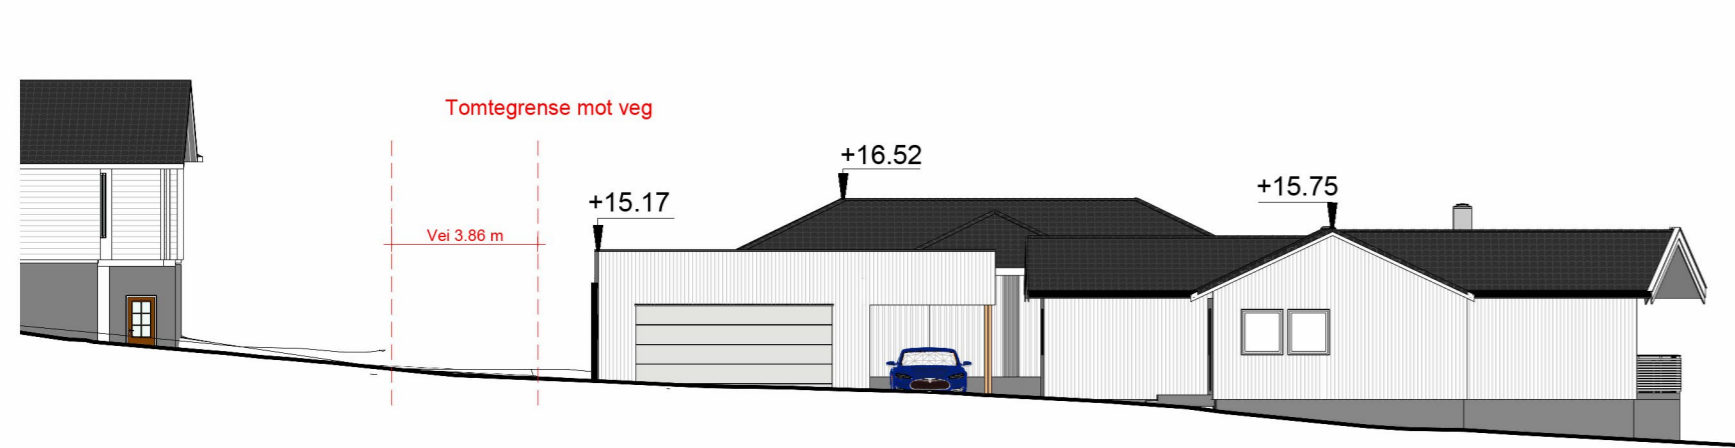


Terrengsnitt mot sør
1 : 200

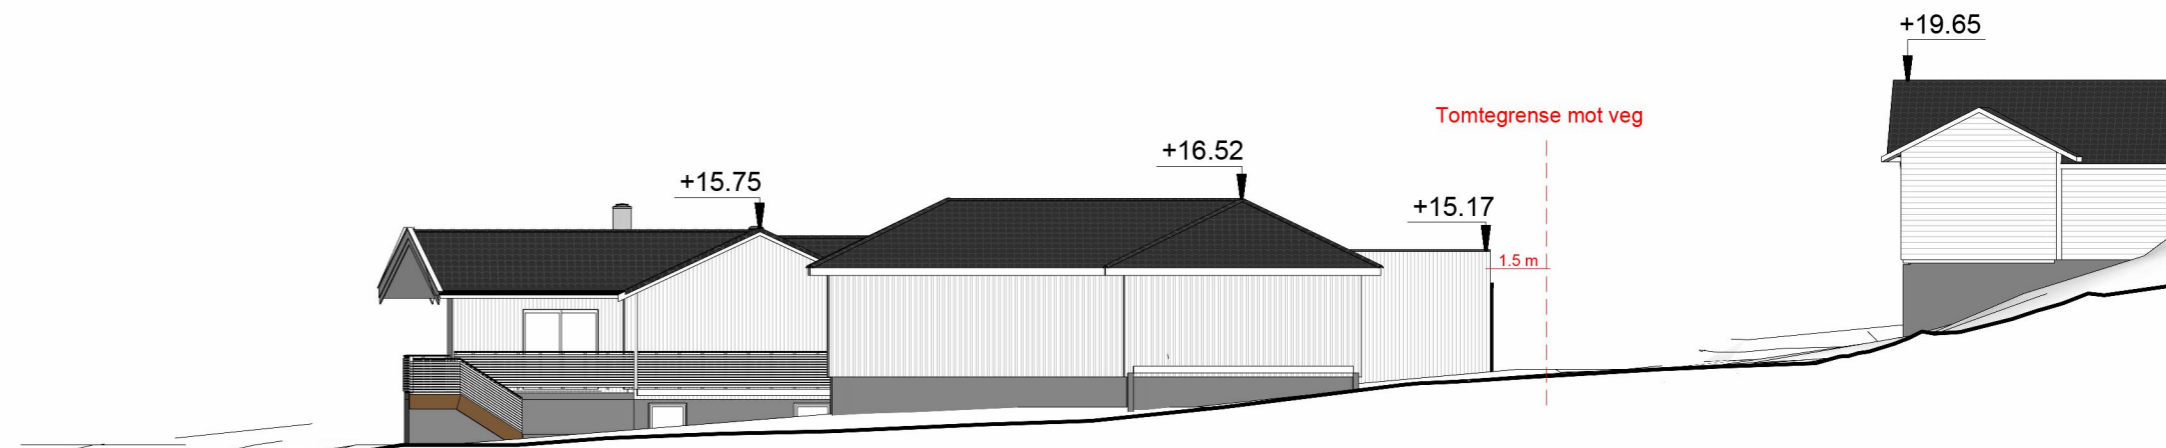

Terrengsnitt mot nord
1 : 200



Terrengsnitt mot øst
1 : 200

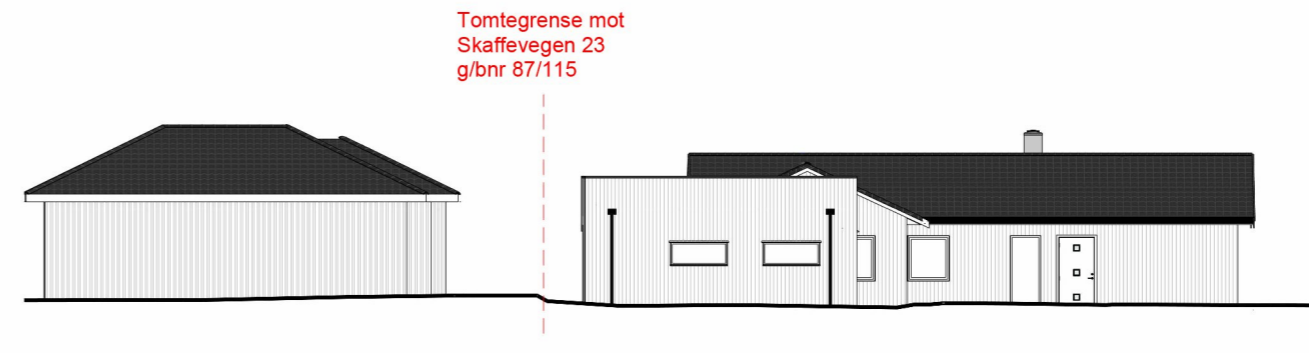

Terrengsnitt mot vest
1 : 200

DENNE TEGNINGEN ER OPPHVSRETTSLIG BESKYTTET I HENHOLD TIL LOV OM OPPHVSRETT TIL ANDSVÆRK M.V. AV 12. MAI 1981

A2

A	Senket gesimshøyde 200 mm	20.12.2023	
Nr.:	Endringen gjelder:	Dato:	Sign.:
Revisjoner			

Tiltak:	Garasje med carport	Dok. type:	Anmeldelsestegning	Tegningsnummer: 104
Tiltakshaver:	John Andre Johnsen	Dato:	10.12.2023	
Tiltakets adresse:	Skaffevegen 21,4262 Avaldsnes	Arkitekt:	John Andre Johnsen	Målestokk: 1 : 200
Gnr/bnr:	87/117	Tegnet av: RJ	Kontrollert av: RJ	Utstedt dato: 10.12.2023






Grunnkart



Eiendom: 87/117
 Adresse: Skaffevegen 21
 Dato: 23.09.2023
 Målestokk: 1:1000

UTM-32

- | | | | |
|---|--|------------------------|----------------------|
| Eiendomsgr. nøyaktig <= 10 cm | Eiendomsgr. mindre nøyaktig >200<=500 cm | Eiendomsgr. omtvistet | Hjelpelinje vannkant |
| Eiendomsgr. middels nøyaktig >10<=30 cm | Eiendomsgr. lite nøyaktig >=500 cm | Hjelpelinje veikant | Hjelpelinje fiktiv |
| Eiendomsgr. mindre nøyaktig >30<=200 cm | Eiendomsgr. uviss nøyaktighet | Hjelpelinje punktfeite | |

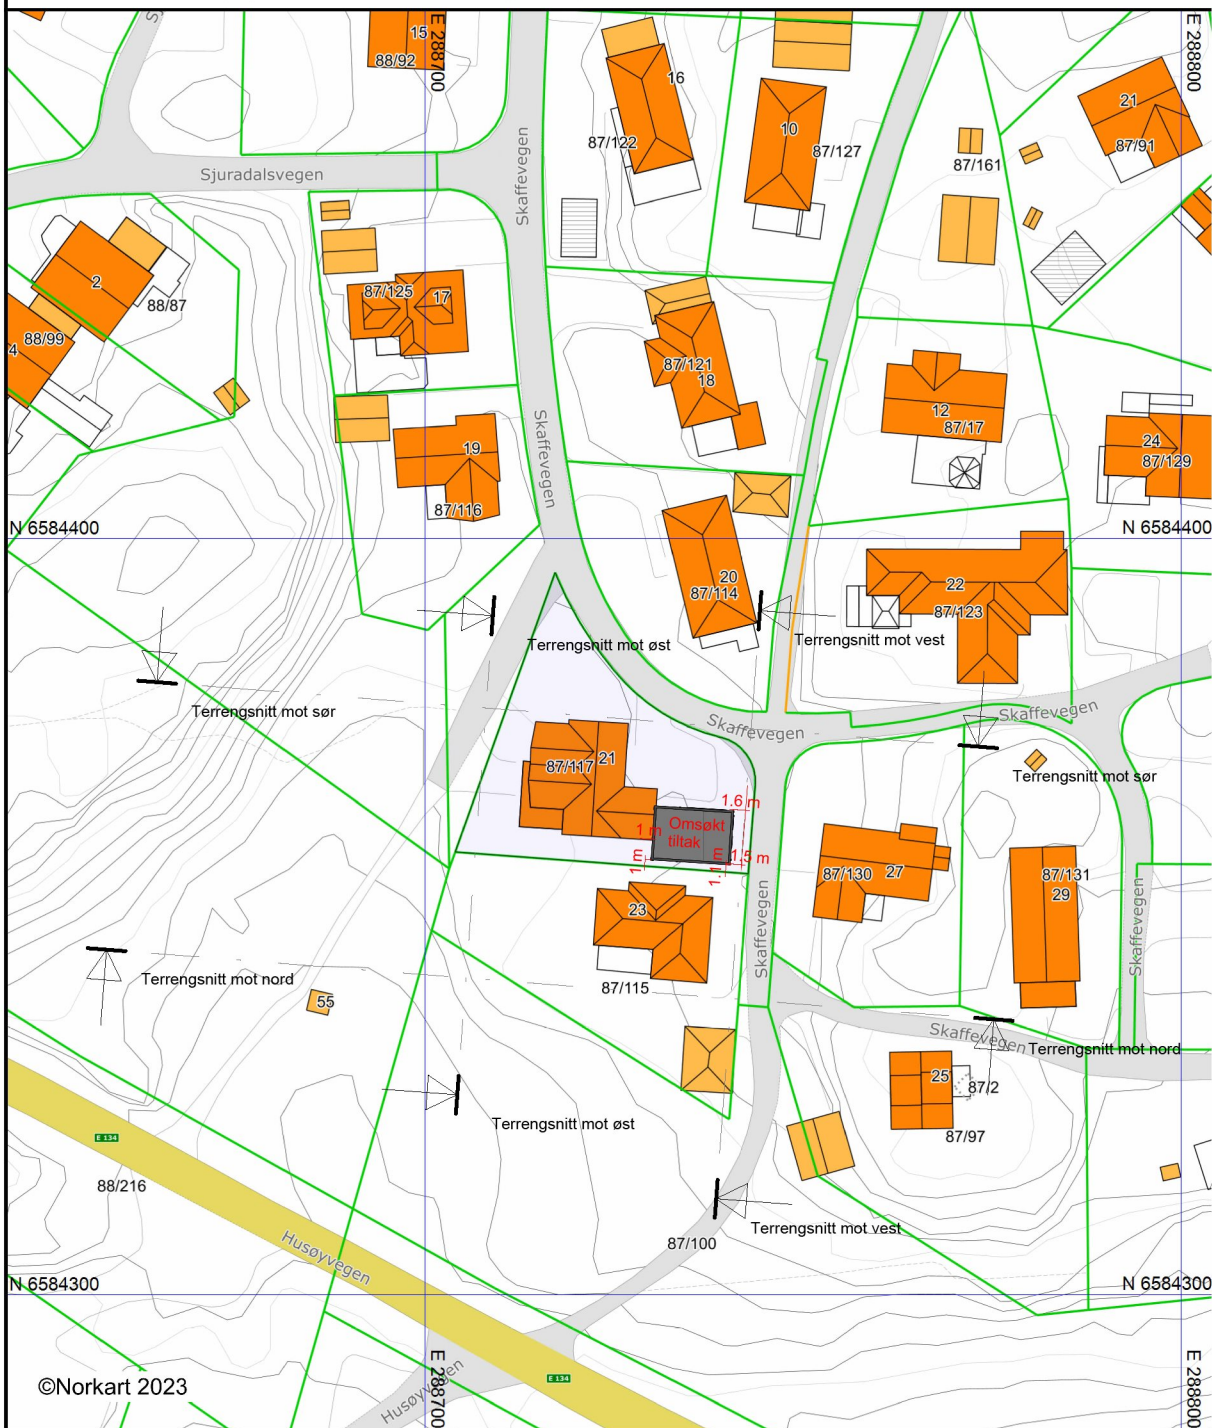

©Norkart 2023

Det tas forbehold om at det kan forekomme feil, mangler eller avvik i kartet. Spesielt gjelder dette usikre eiendomsgrenser.




Karmøy kommune

Grunnkart

Eiendom: 87/117
Adresse: Skaffevegen 21
Dato: 23.09.2023
Målestokk: 1:1000




UTM-32

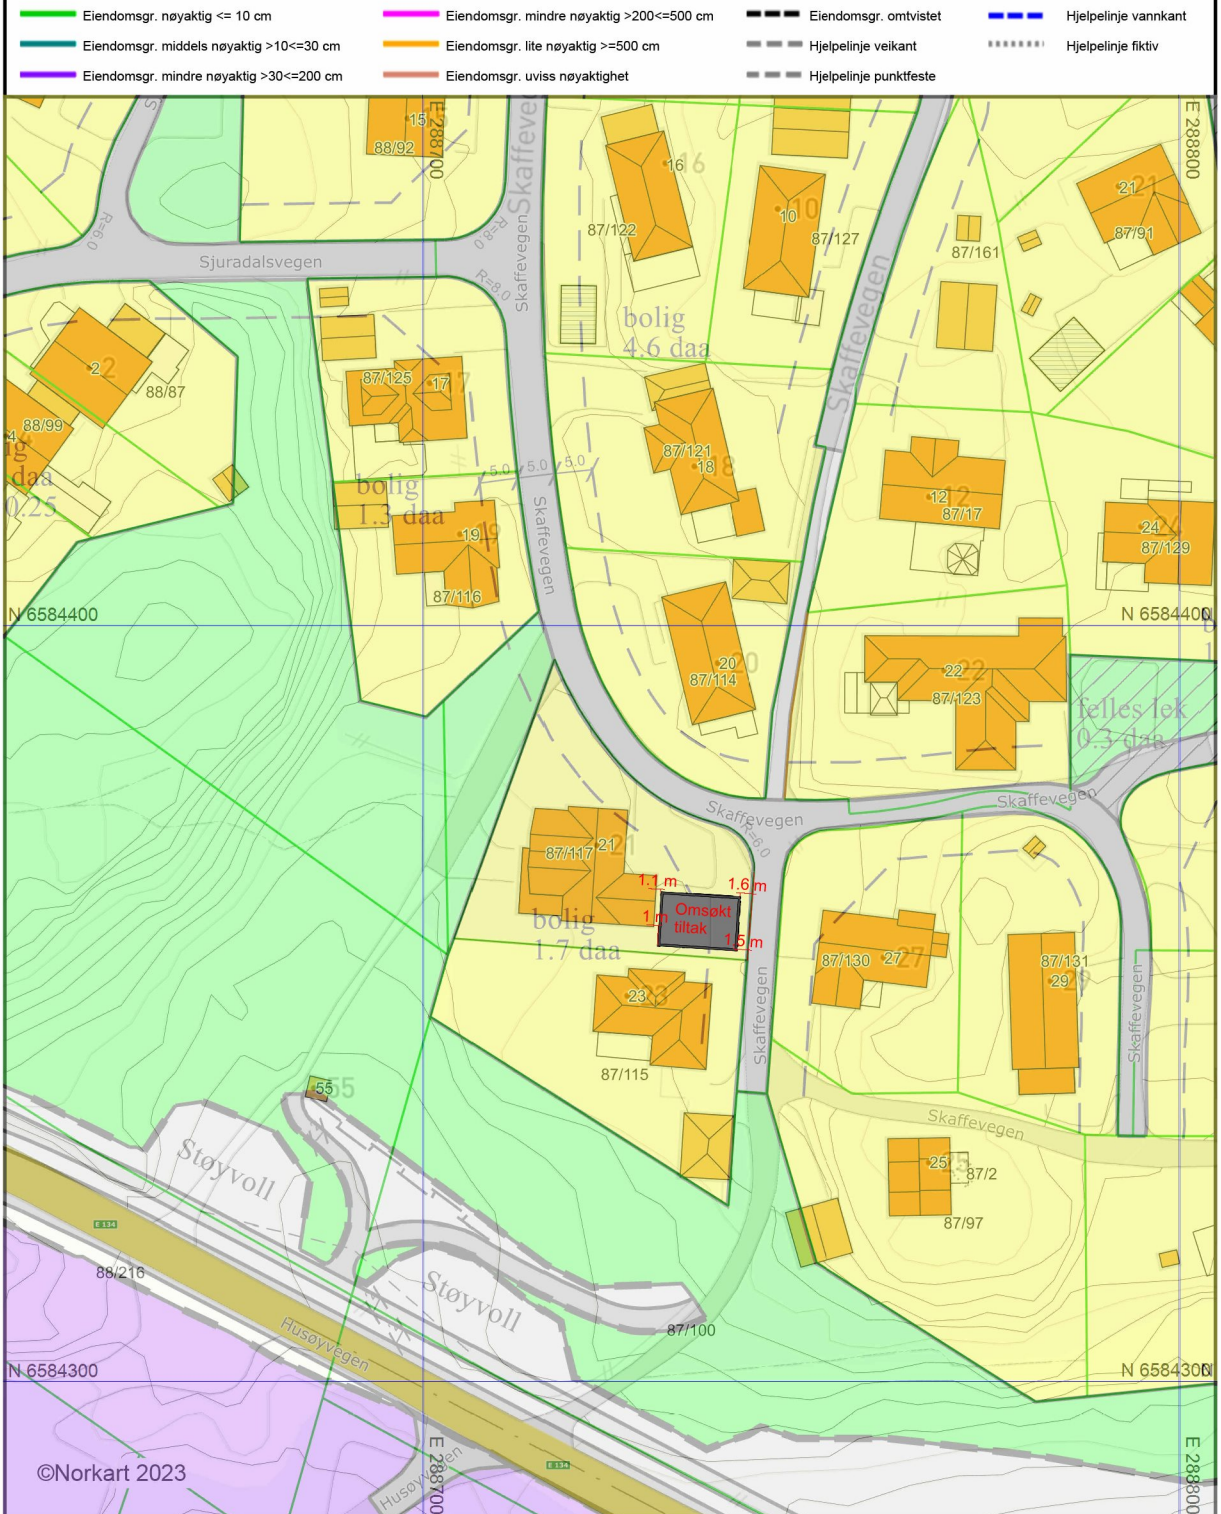

©Norkart 2023

Det tas forbehold om at det kan forekomme feil, mangler eller avvik i kartet. Spesielt gjelder dette usikre eiendomsgrenser.

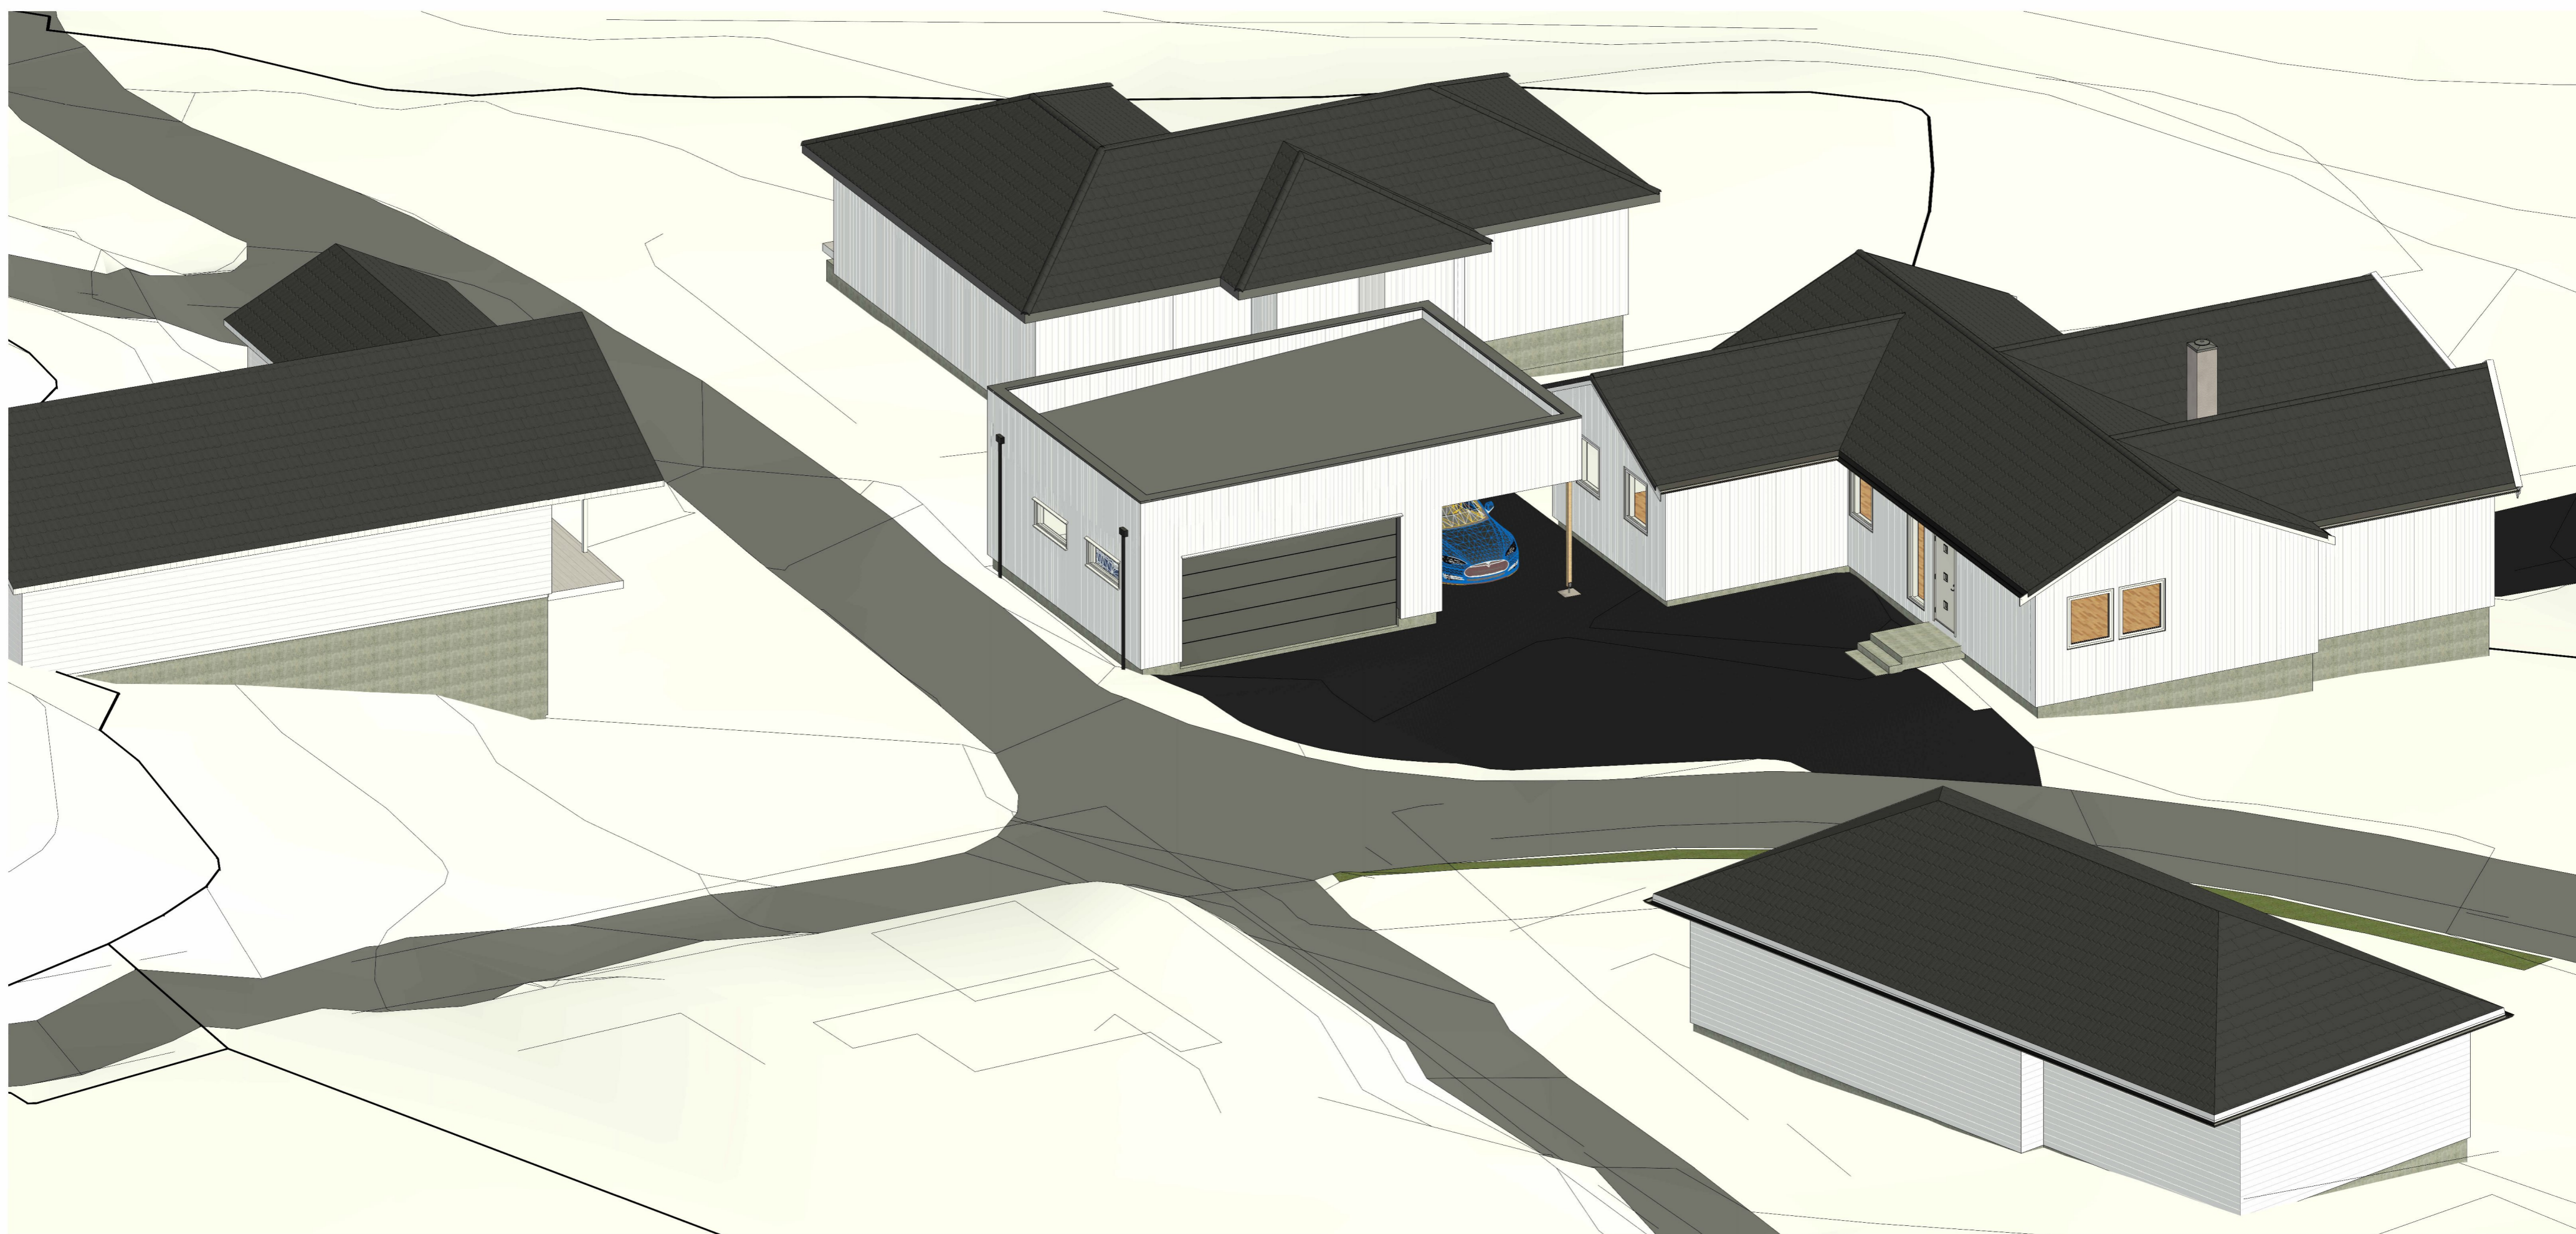

A2


DENNE TEGNINGEN ER OPPHVSRETTSLIG BESKYTTET I HENHOLD TIL LOV OM OPPHVSRETT TIL ANDSVÆRK M.V. AV 12. MAI 1981

A	Senket gesimshøyde 200 mm	20.12.2023	
Nr.:	Endringen gjelder:	Dato:	Sign.:
Revisjoner			

Tiltak:	Garasje med carport	Dok. type:	Anmeldelsestegning	Tegningsnummer: 107
Tiltakshaver:	John Andre Johnsen	Dato:	10.12.2023	
Tiltakets adresse:	Skaffevegen 21,4262 Avaldsnes	Arkitekt:	John Andre Johnsen	Målestokk:
Gnr/bnr:	87/117	Tegnet av: RJ	Kontrollert av: RJ	Utstedt dato: 10.12.2023



FRANKHØIER EIENDOM AS

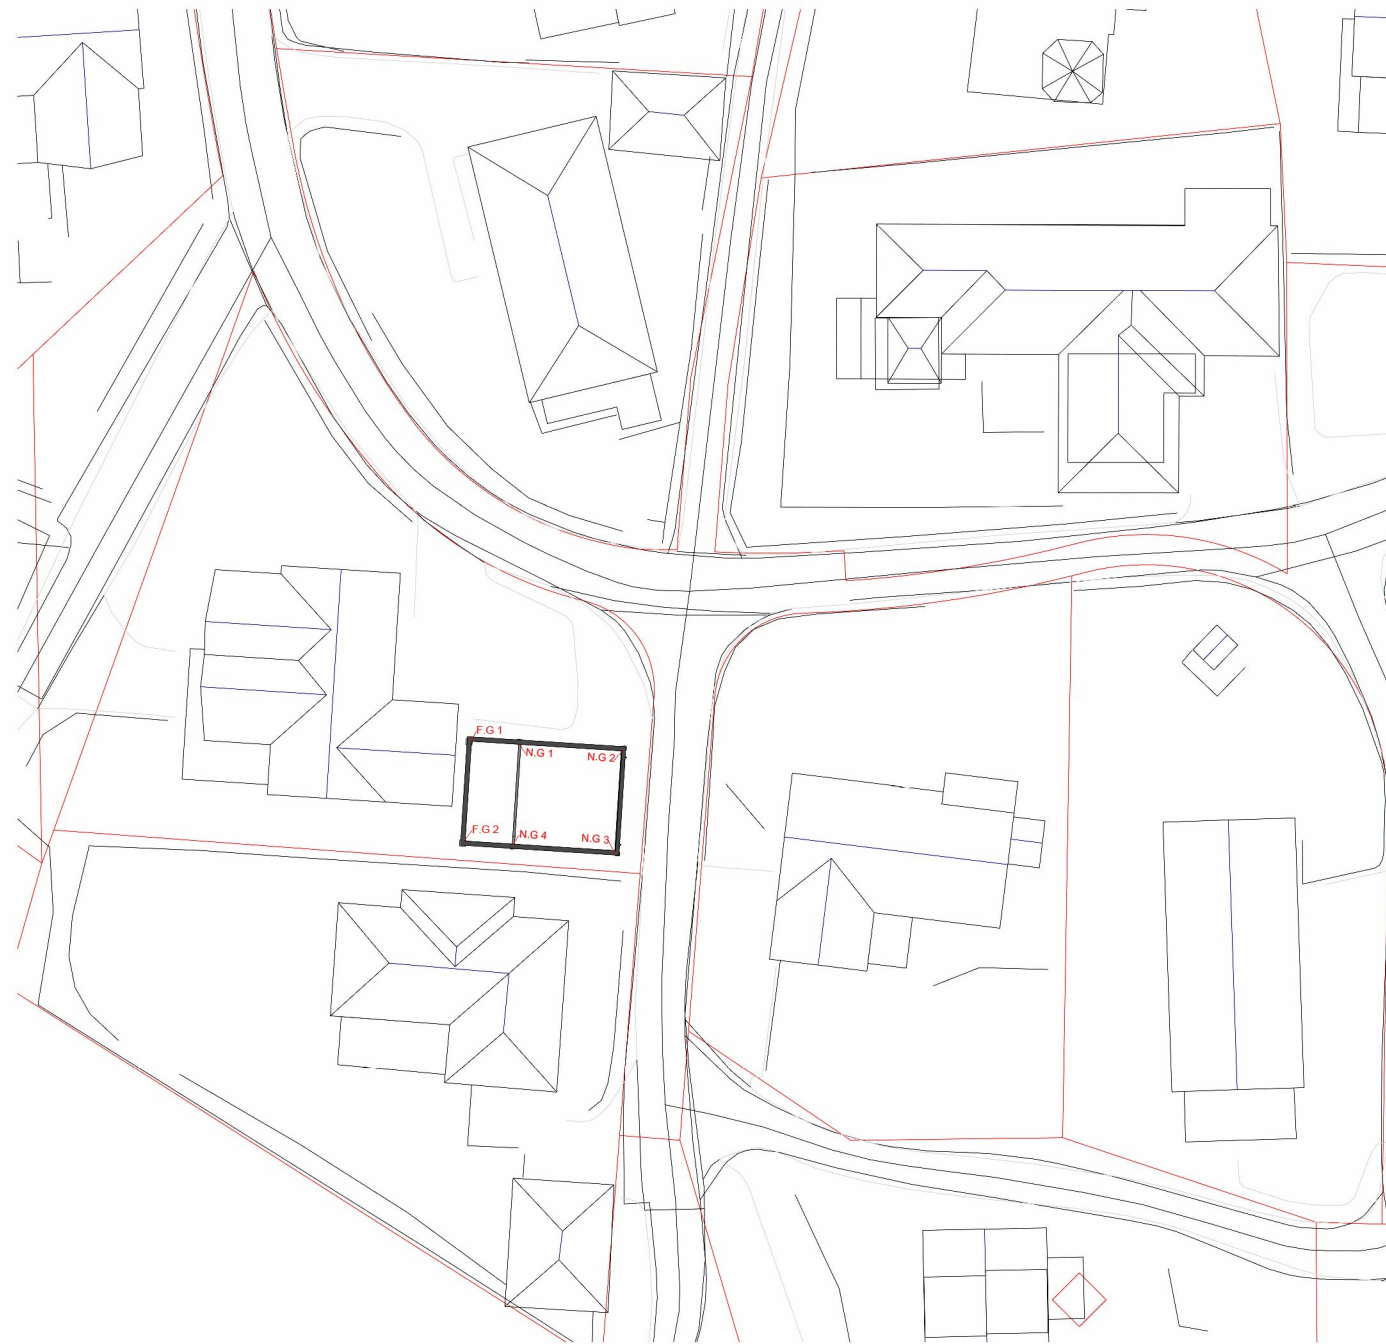

Koordinater

Belligenhet:	Merke:	X	Y
Fudament	F.G 1	288731.49	6584364.42
Fudament	F.G 2	288731.06	6584357.72
Garasje	N.G 1	288734.77	6584364.44
Garasje	N.G 2	288741.76	6584364.00
Garasje	N.G 3	288741.31	6584357.01
Garasje	N.G 4	288734.32	6584357.46

A	Senket gesimshøyde 200 mm	20.12.2023	
Nr.:	Endringen gjelder:	Dato:	Sign.:
Revisjoner			

Tiltak:	Garasje med carport	Dok. type:	Anmeldelsestegning	Tegningsnummer: 108
Tiltakshaver:	John Andre Johnsen	Dato:	10.12.2023	
Tiltakets adresse:	Skaffevegen 21, 4262 Avaldsnes	Arkitekt:	John Andre Johnsen	Målestokk: 1 : 500
Gnr/bnr:	87/117	Tegnet av:	RJ	Kontrollert av: RJ
				Utstedt dato: 10.12.2023



FRAHAGIERD EIENDOM AS