



Karmøy kommune

# Ledningskart

# D-


Eiendom: 90/35  
Adresse: Karmøyvegen 400  
Utskriftsdato: 30.11.2023  
Målestokk: 1:500



UTM-32

- |                   |                  |      |         |
|-------------------|------------------|------|---------|
| Vannledning       | Overvannsledning | Kum  | Hydrant |
| Spillvannsledning | Avløp felles     | Sluk |         |

Kartet viser kommunale ledningstraseer (vann og avløp) der dette finnes. Private stikkledninger tegnes der disse er registrert. Informasjon hentes fra kommunens digitale ledningskartverk.

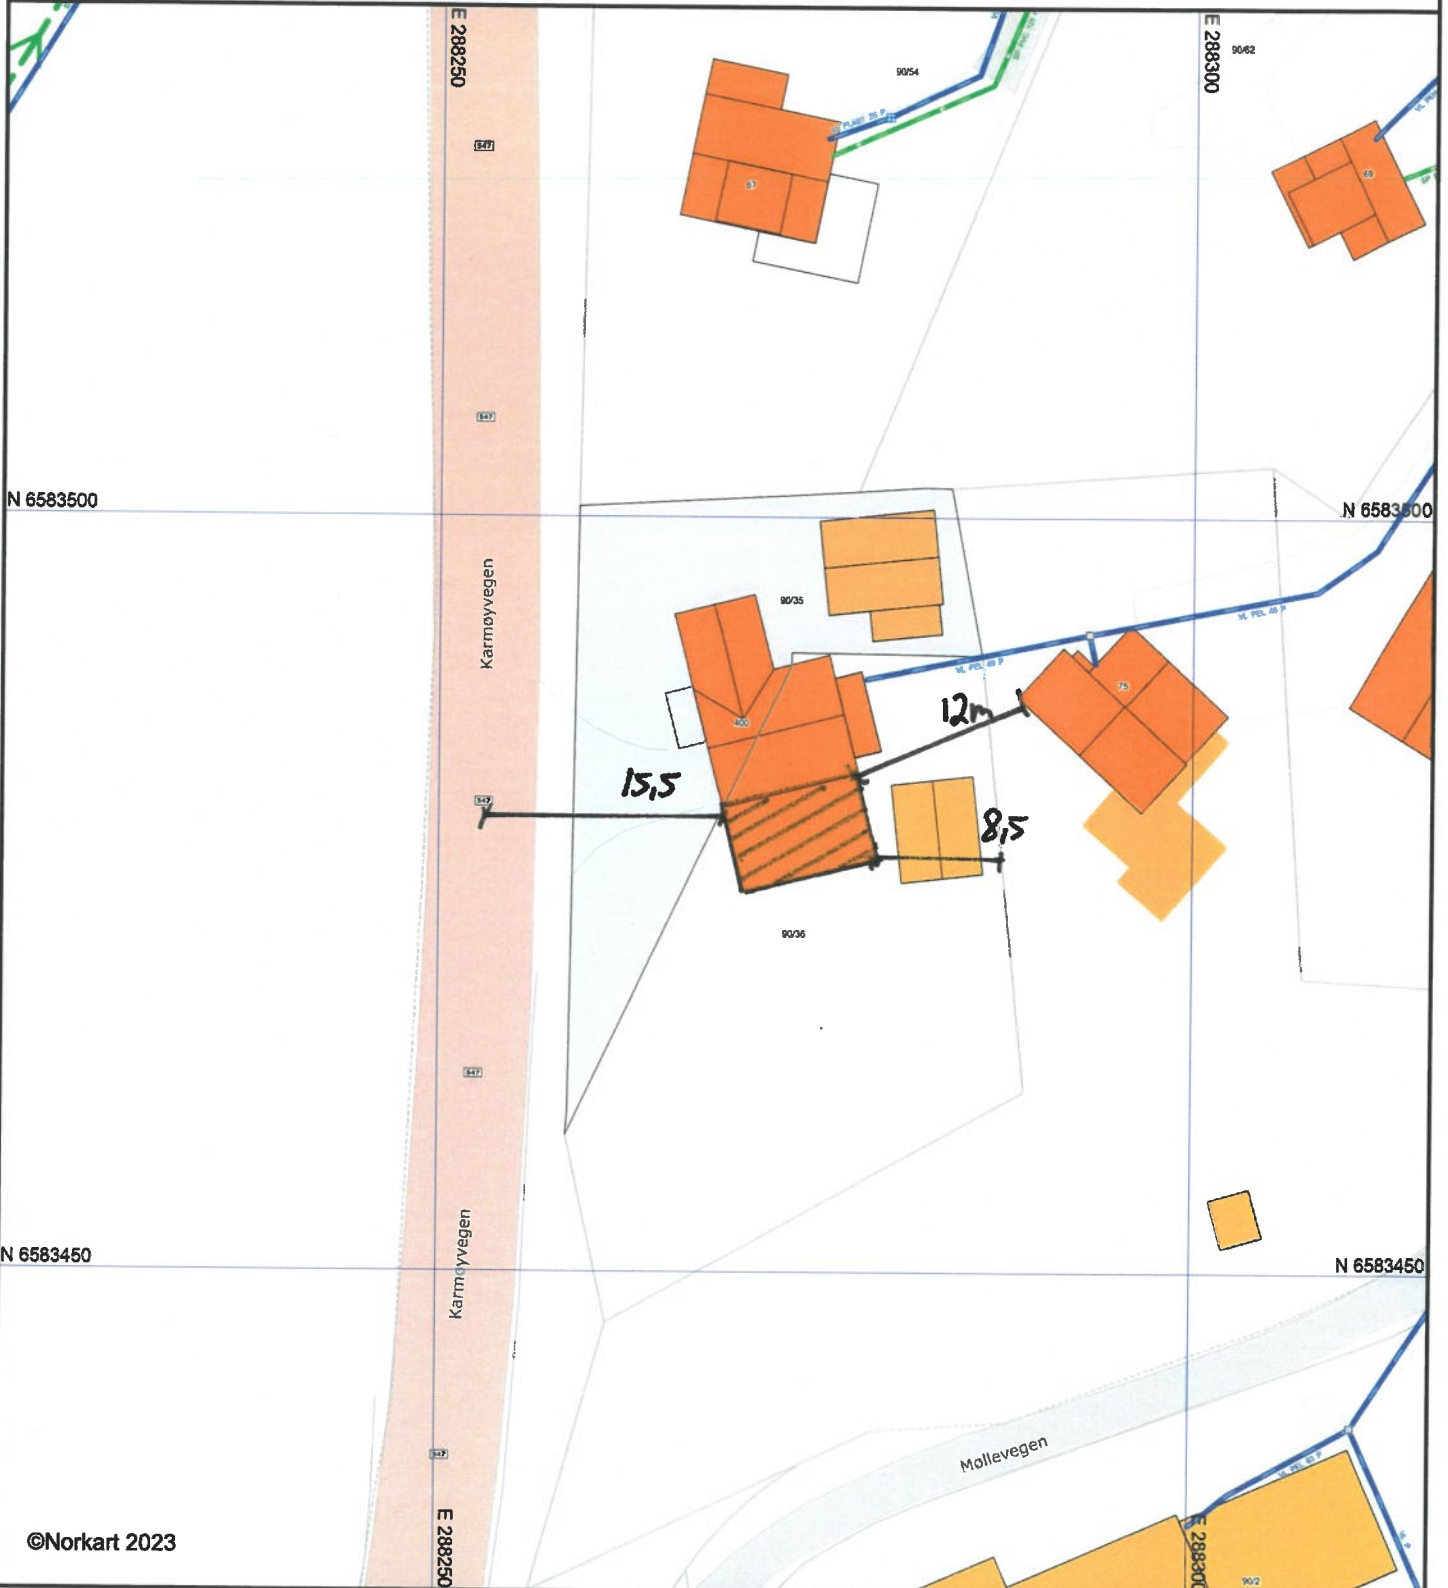

©Norkart 2023

NB: Det tas forbehold om at det kan forekomme feil, mangler eller avvik i kartet. Vann og avløpsledninger har usikker plassering. Noen eiendomsgrenser er usikre.