



1 Section 1
1 : 100

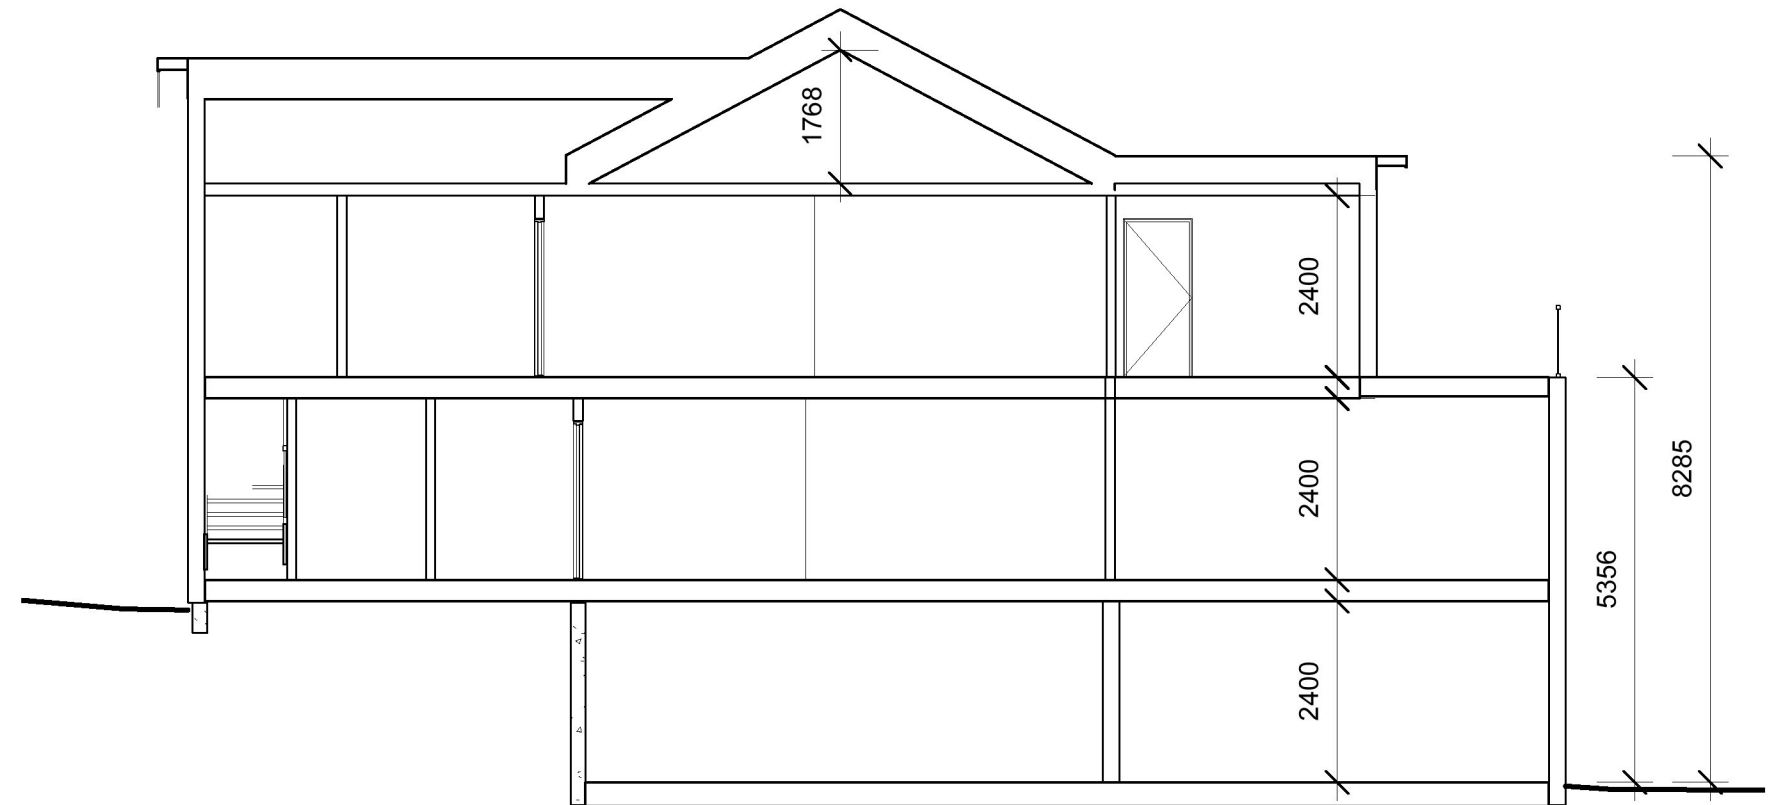

2 Section 2
1 : 100

Revisjon	Dato	18/12/23	Målestokk:	Gnr.	Bnr.
	Konst/Tegnet	S.A. Aarskog	1 : 100	90	35-36
	Tiltakshaver:	Byggmester Hauen			
	Prosjekt:	Karmøyvegen 400, 4262 Avaldsnes			
	Tegn. nr.	E003	Snitt		