




15/392

Dato: 15.12.2023

Målestokk: 1:250

Koordinatsystem: UTM 32N

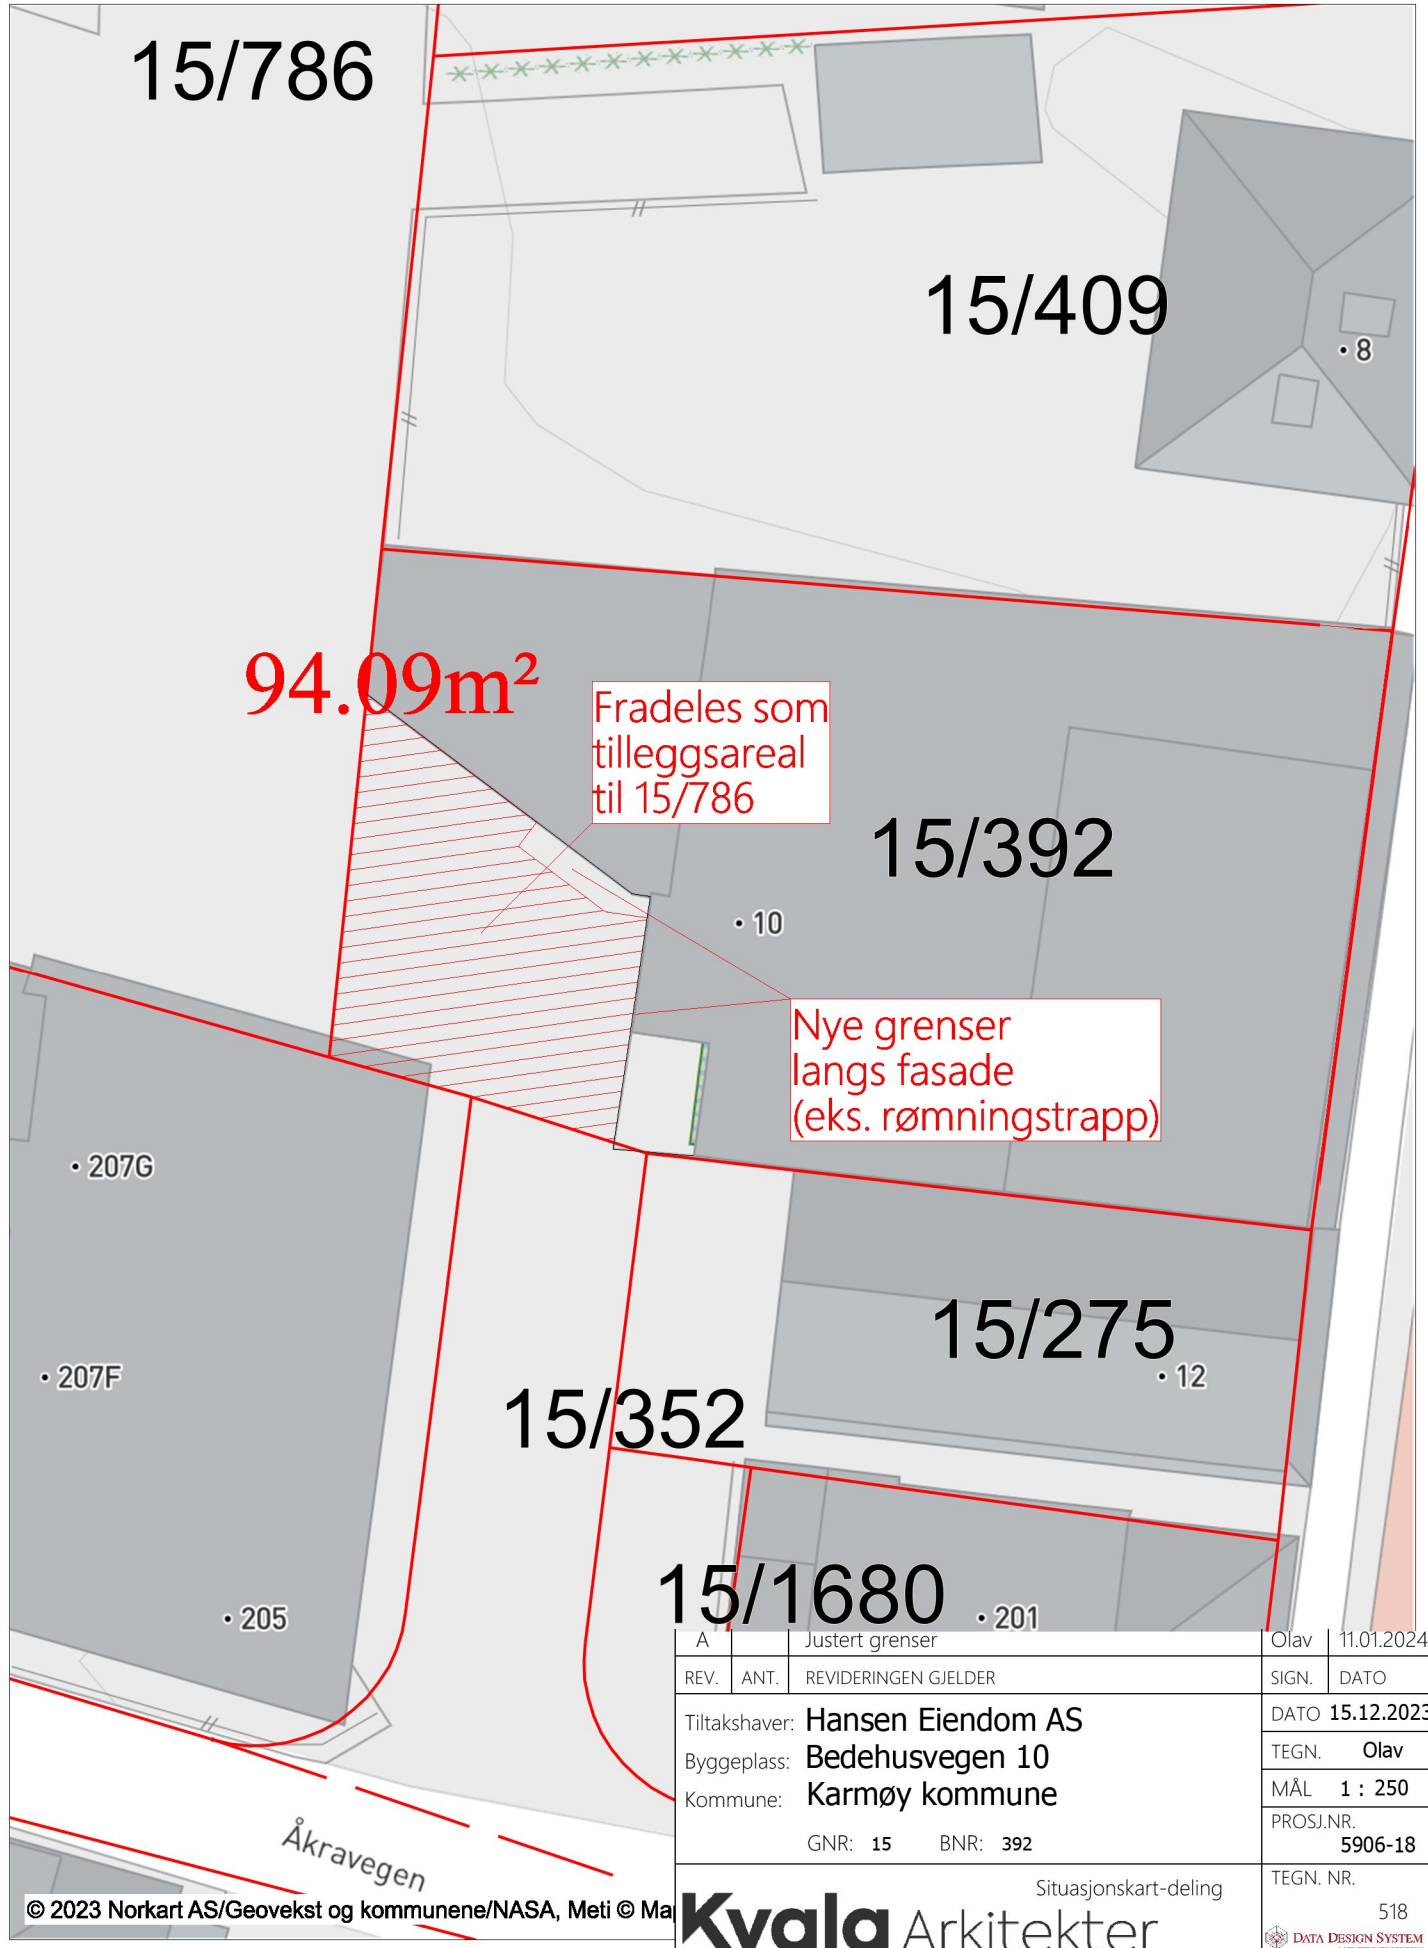

A		Justert grenser	Olav	11.01.2024
REV.	ANT.	REVIDERINGEN GJELDER	SIGN.	DATO
Tiltakshaver: Hansen Eiendom AS			DATO 15.12.2023	
Byggeplass: Bedehusvegen 10			TEGN. Olav	
Kommune: Karmøy kommune			MÅL 1 : 250	
GNR: 15 BNR: 392			PROSJ.NR. 5906-18	
Situasjonskart-deling			TEGN. NR. 518	