




Karmøy kommune

Kommuneplankart

Eiendom: 58/316
Adresse: Sørregata 11

Utskriftsdato: 21.10.2022
Målestokk: 1:500

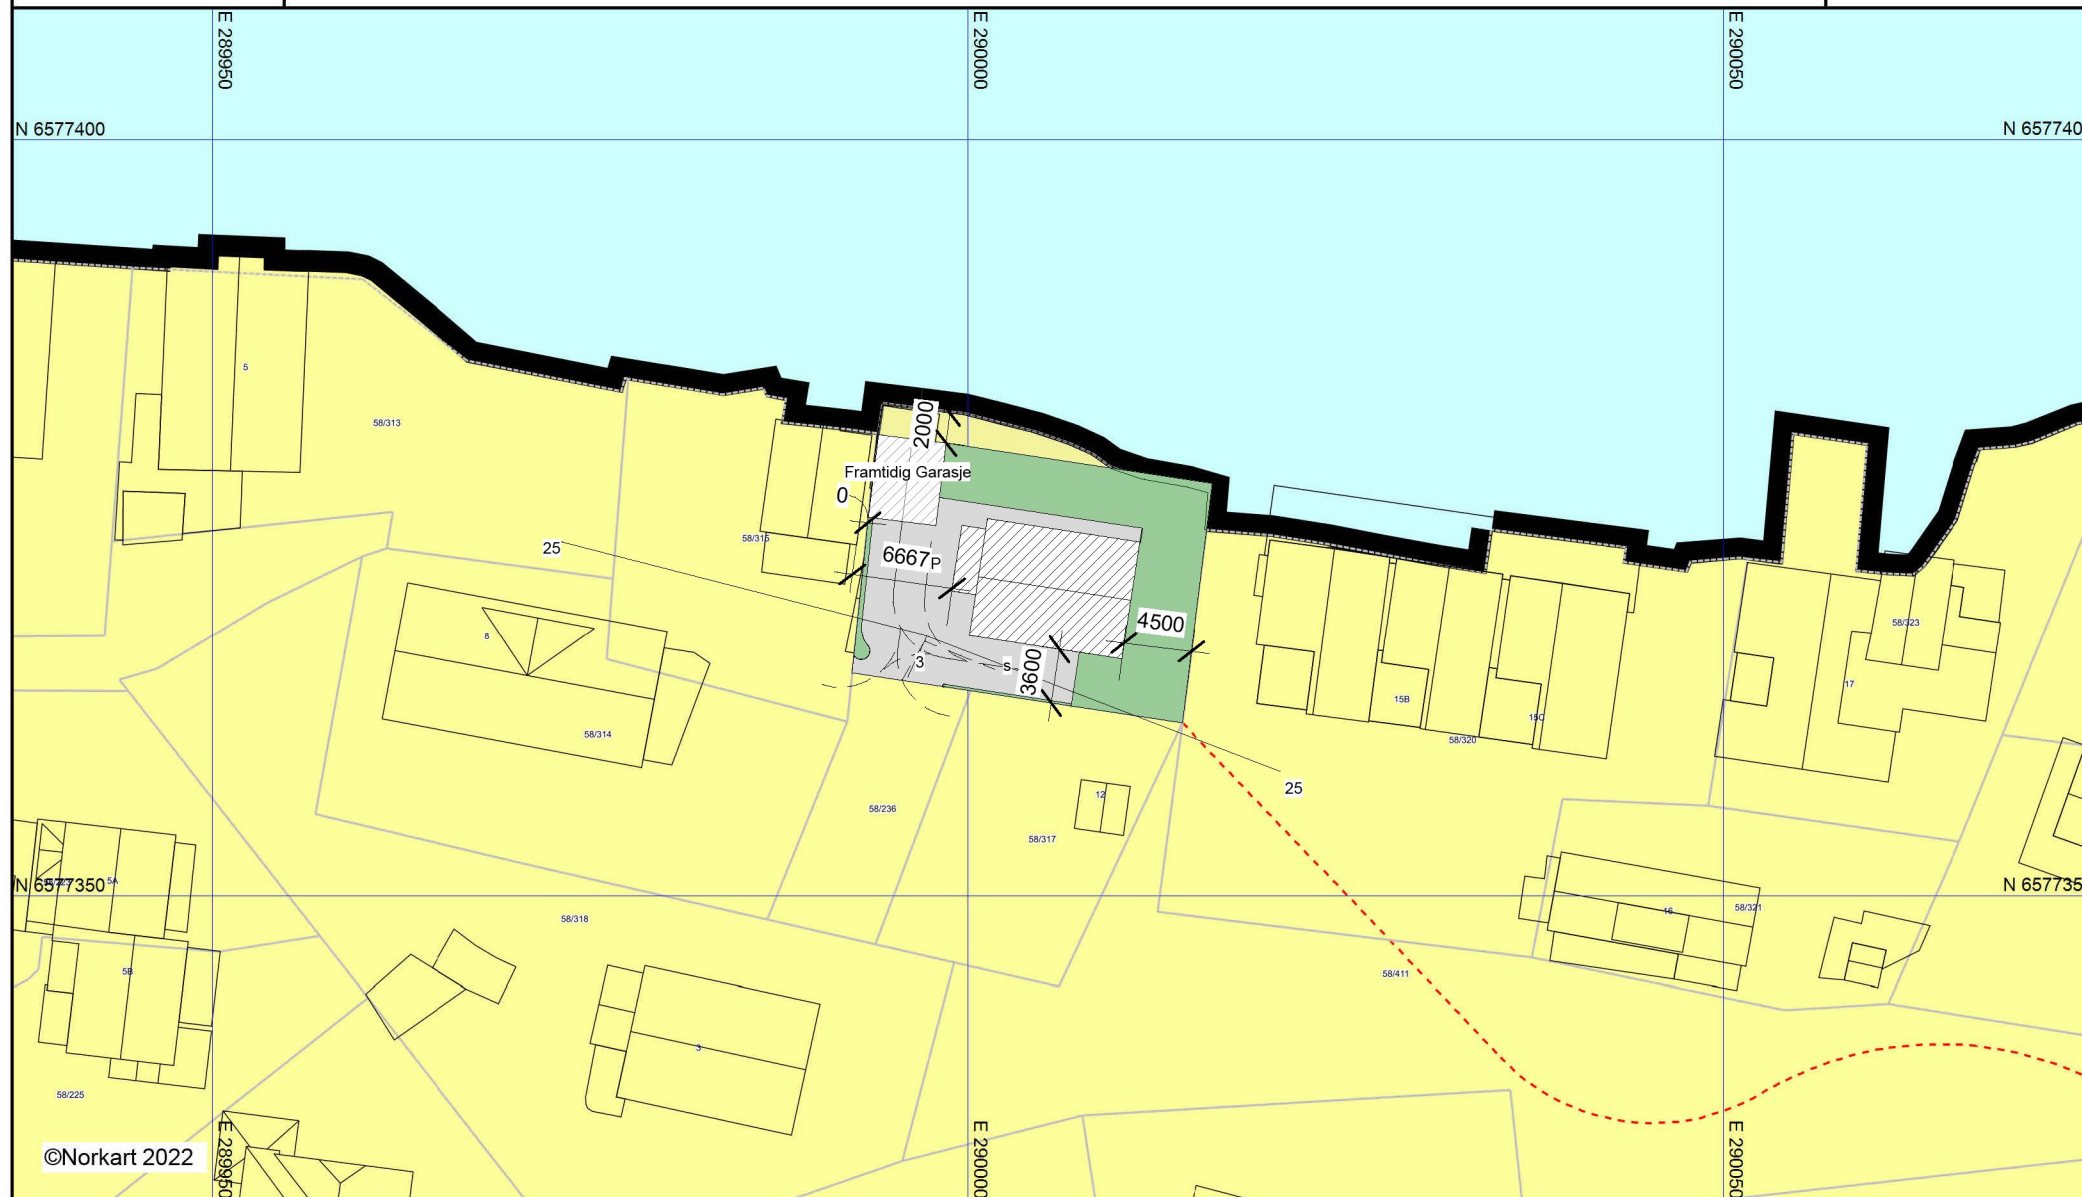

©Norkart 2022

1) Det tas forbehold om feil i kartgrunnlaget. 2) Ved utskrift fra PDF-fil kan målestokken bli unøyaktig. 3) Kommuneplanen er laget for små målestokker og kan være unøyaktig hvis man zoomer mye inn i planen.

Revisjon		Dato	14/12/23	Målestokk:	Gnr.	Bnr.
14/12/23	Endret plassering bolig og fremtidig garasje	Konst/Tegnet	I.K. Gabrielsen	1 : 500	58	316
		Tiltakshaver:	Fam. Jansen			
		Prosjekt:	Sørregata 11, 4250 Kopervik			
		Tegn. nr.	E001	Kommuneplan		

