




FASADE MOT VEST

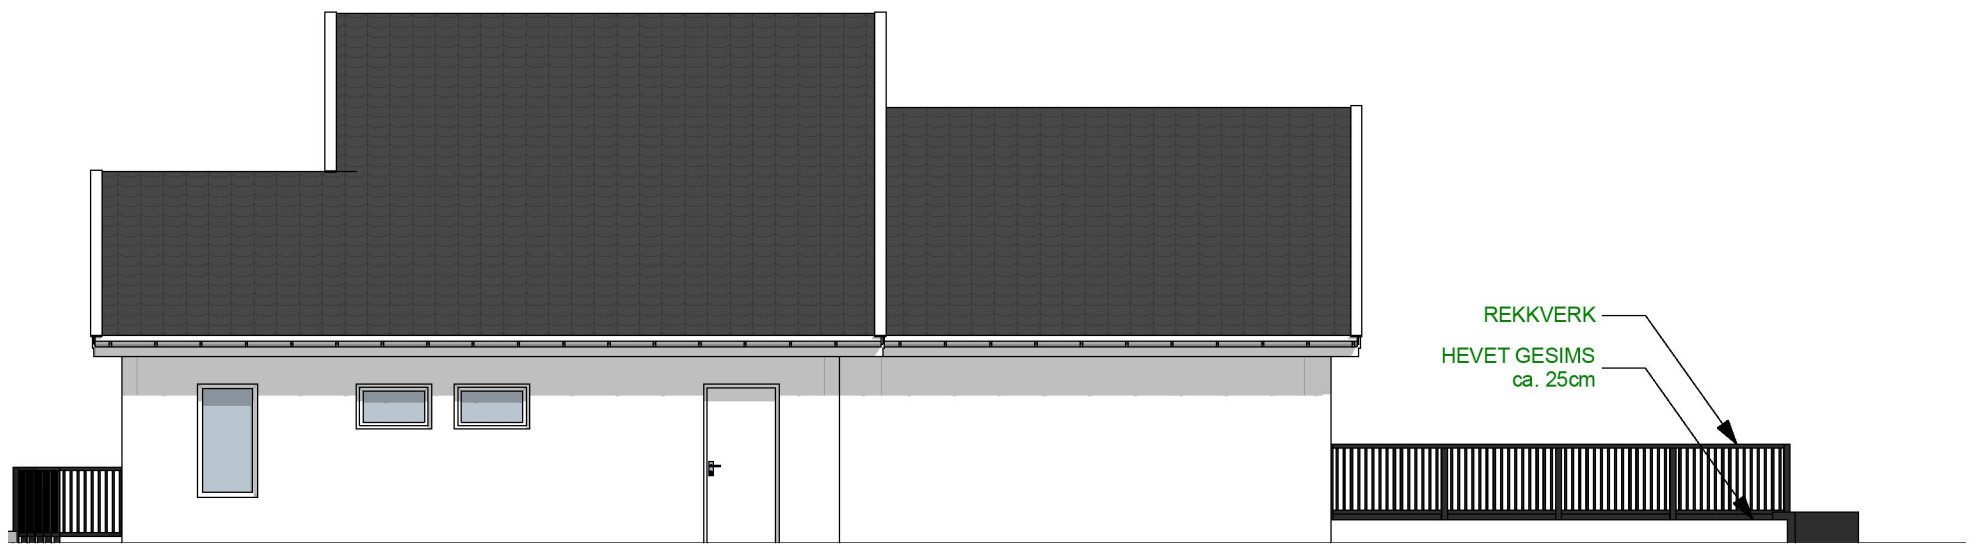

FASADE MOT ØST

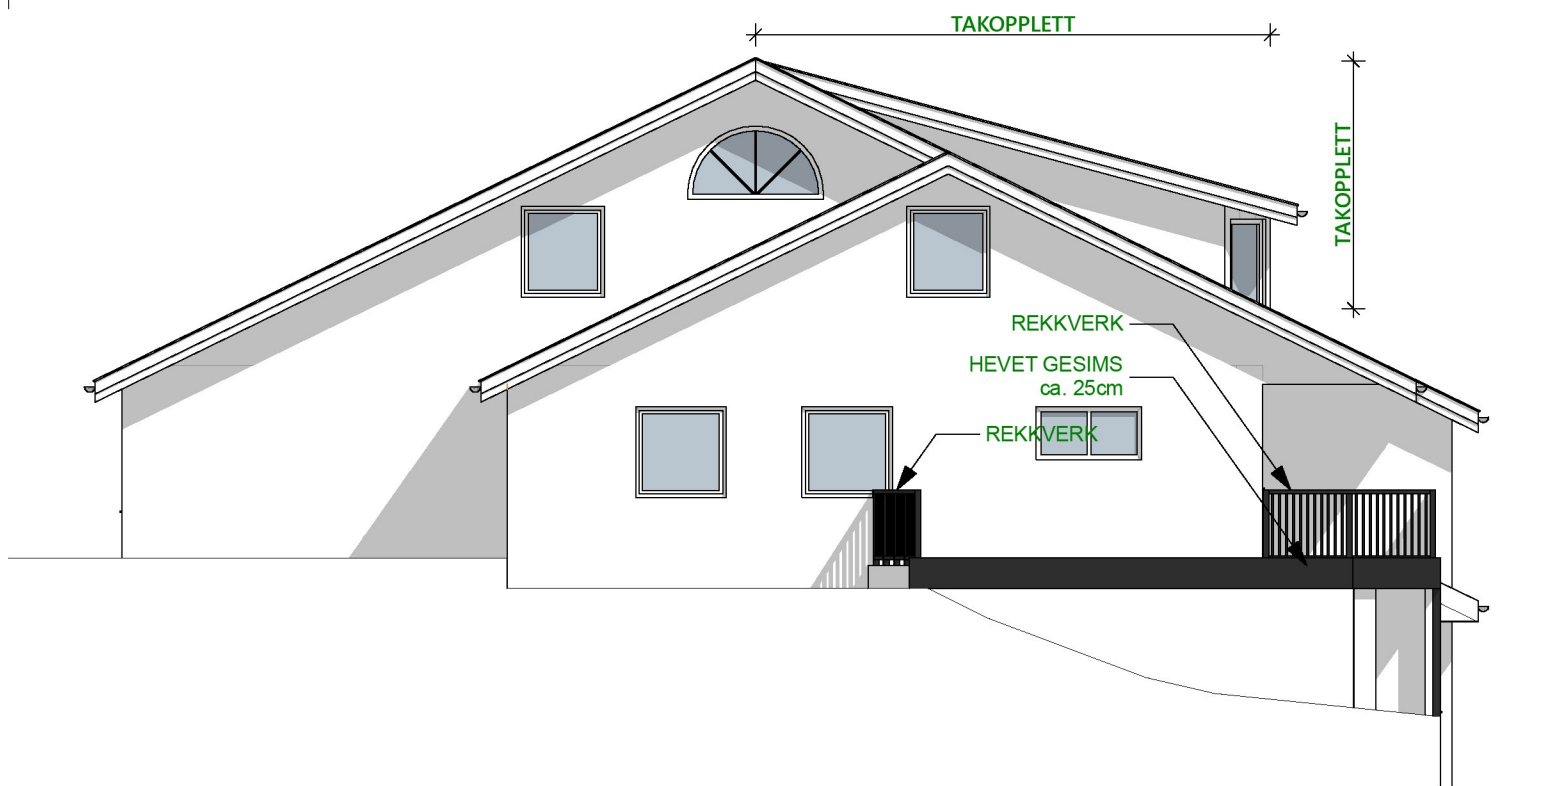

FASADE MOT NORD

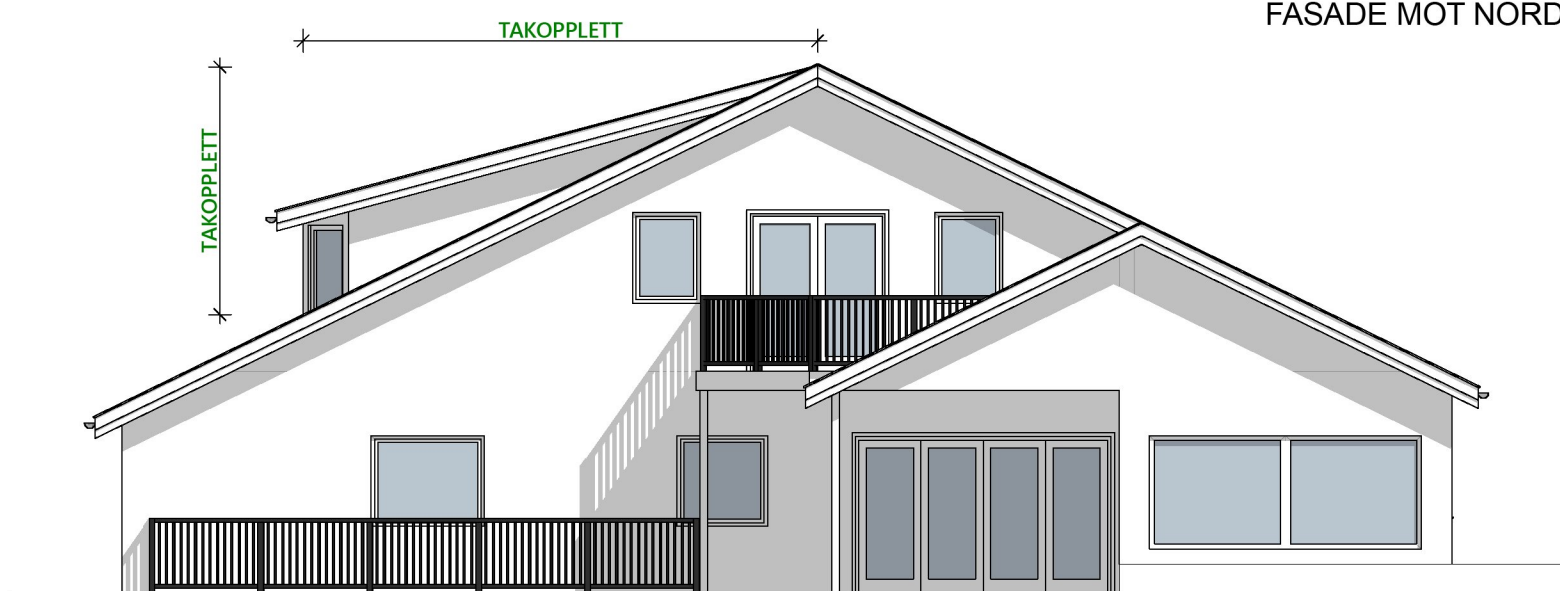

FASADE MOT SØR