




# Utskrift fra Norkart AS kartklient

Dato: 18.12.2023

Målestokk: 1:750

Koordinatsystem: UTM 32N

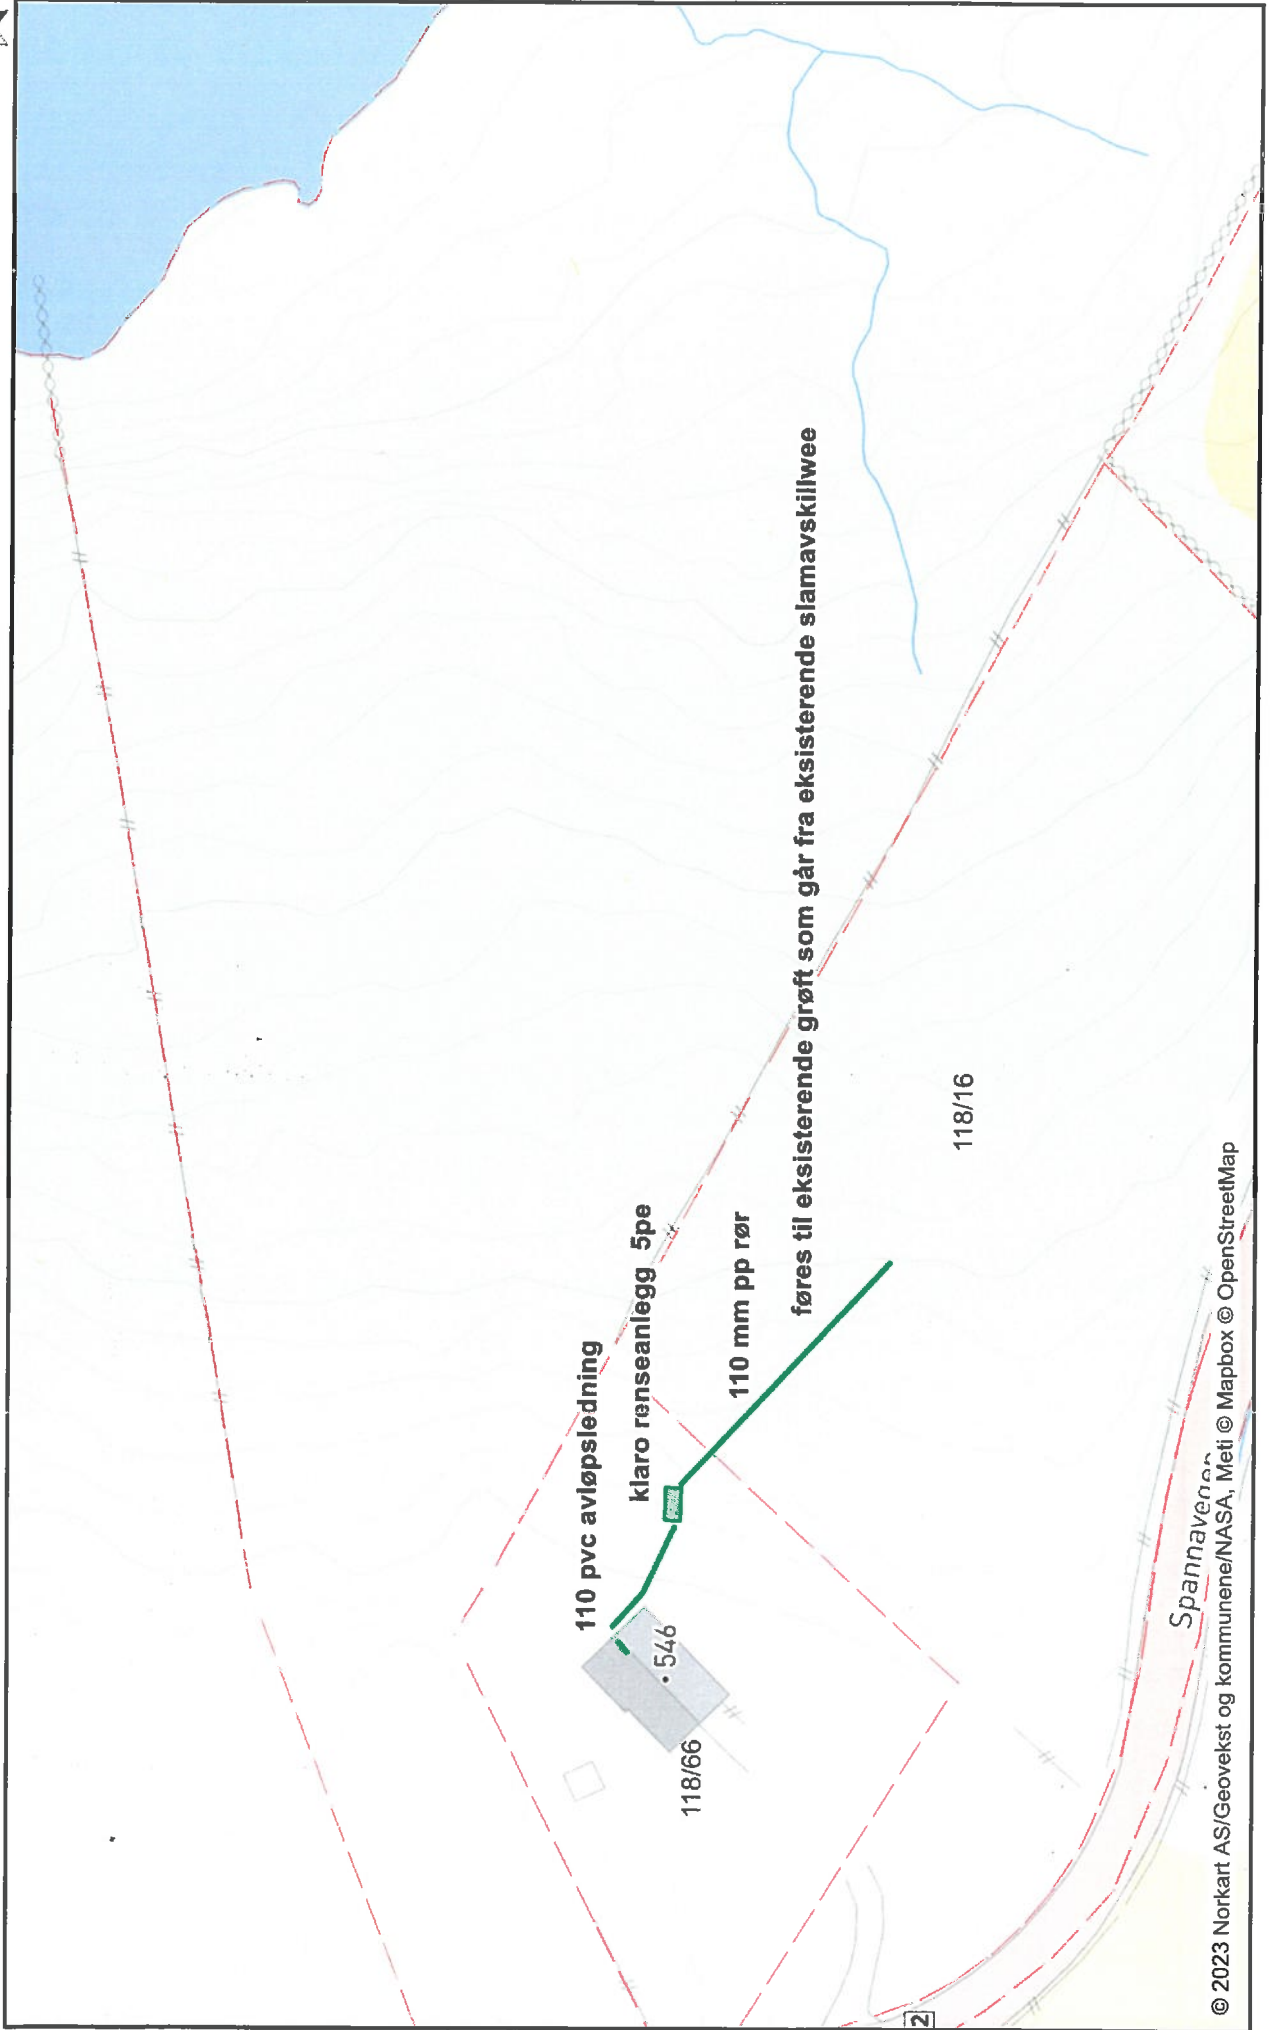

110 pvc avløpsledning

klaro renseanlegg 5pe

110 mm pp rør

føres til eksisterende grøft som går fra eksisterende slamavskilvee

• 546

118/66

118/16

Spannavenna