



Beiningen 22

Nord-vest og sør-øst

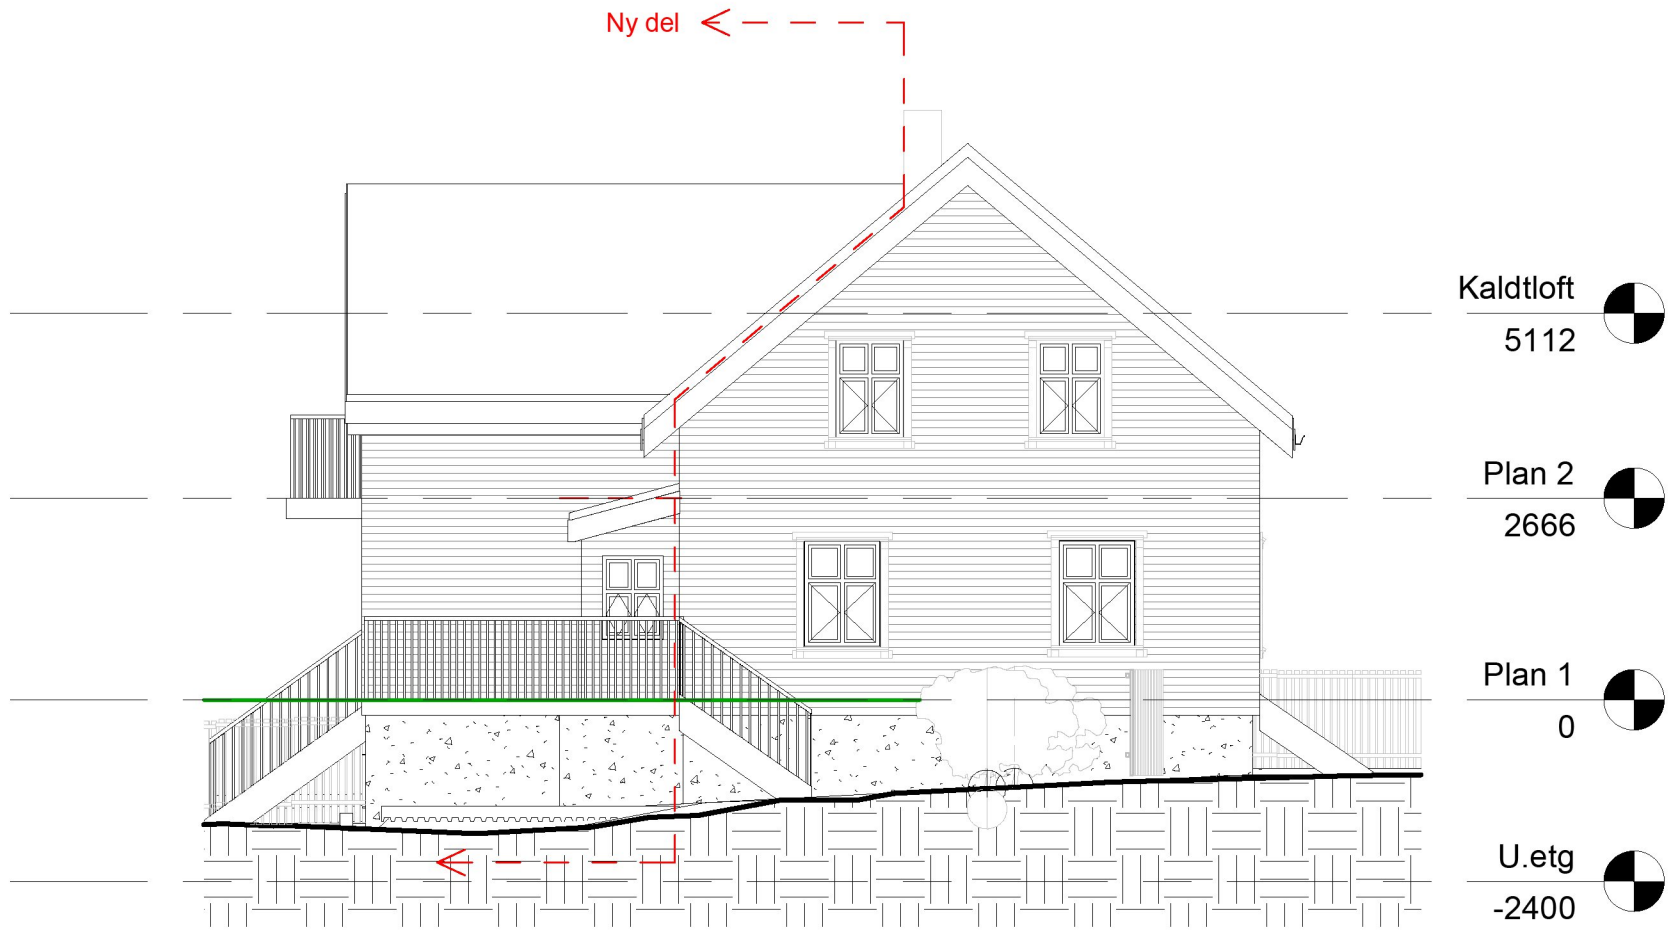

1 Nord-vest
1 : 100

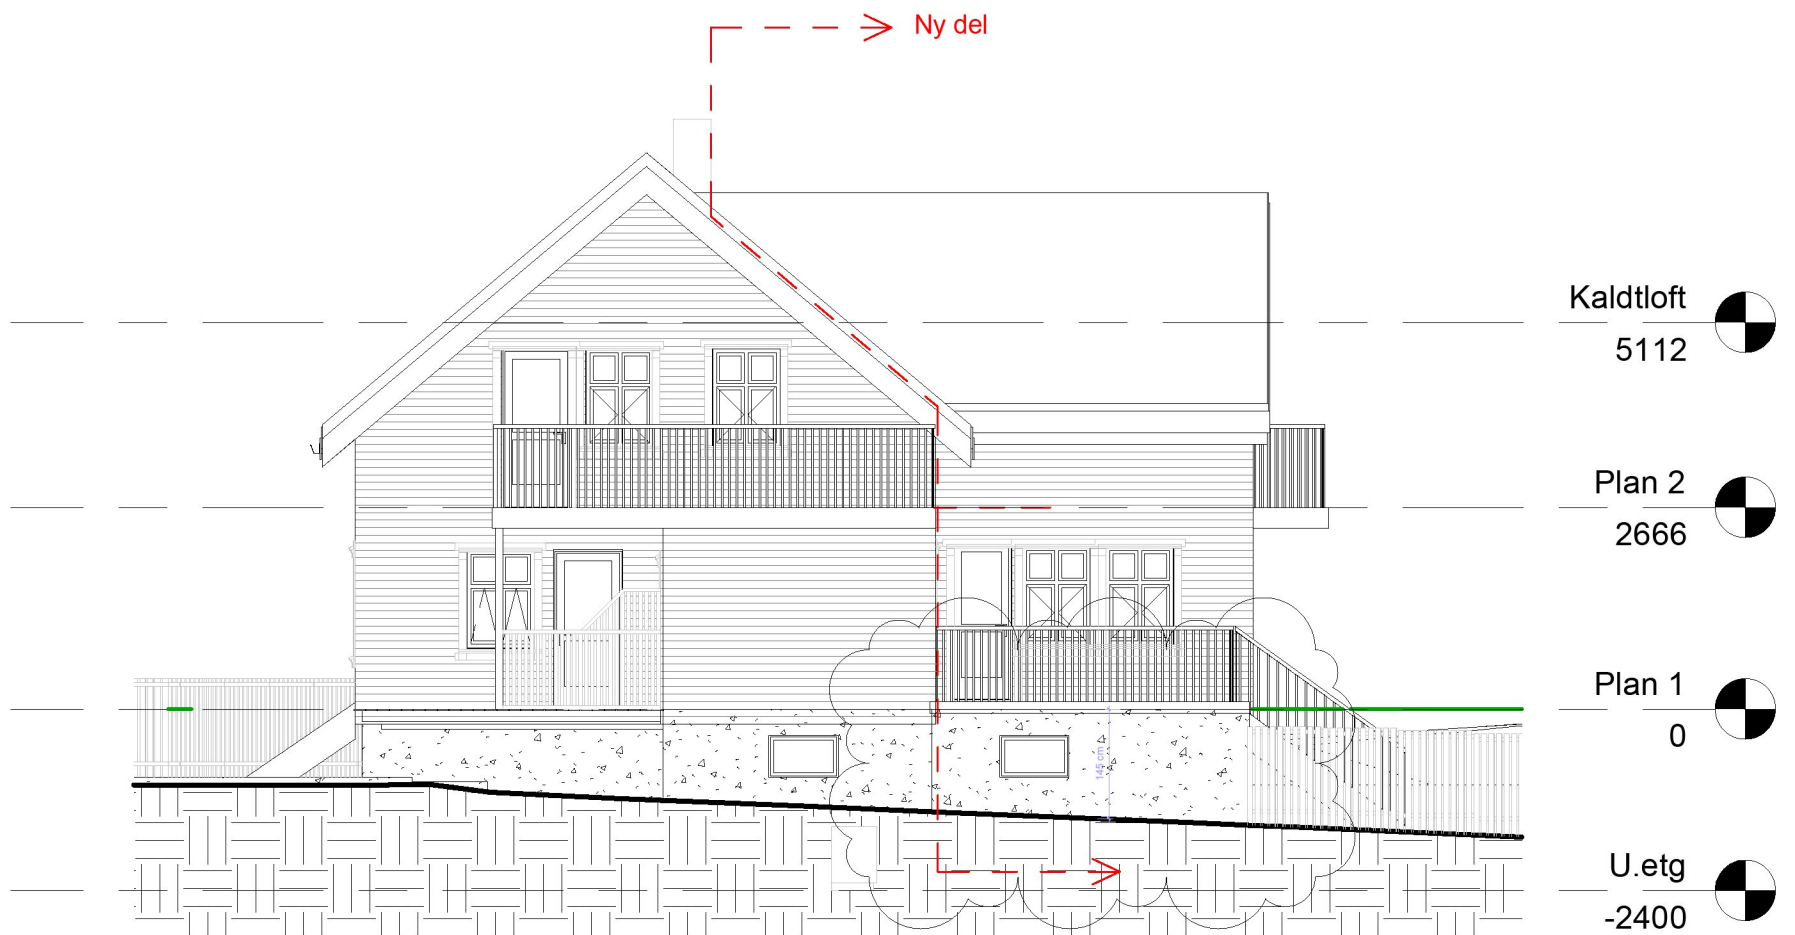

2 Sør-øst
1 : 100

BRA	Eks.	Påbygg	Totalt	Tilakshaver:		Søker	
U. etasje	27,1m ²	25m ²	52m ²	Thor Inge Verlo Birkeland		Sjøen Hus AS	
1. etasje	79,9m ²	16,5m ²	96,4m ²	Adresse		Gårds/bruksnummer 51/16	
2. etasje	65m ²	23,9m ²	88,9m ²	Beiningen 22, 4280 Skudeneshavn		Project number Beiningen 22	
Sum BRA	172m ²	65,4m ²	237,3m ²	Revisjon B		104	
				Revisjonsdato 26.09.21			
BYA	108,5m ²	25,5m ²	134m ²	Tegner Thor Inge Birkeland		Scale A4	
BTA	-	-	245,6m ²			1 : 100	