




FASADE MOT NORD

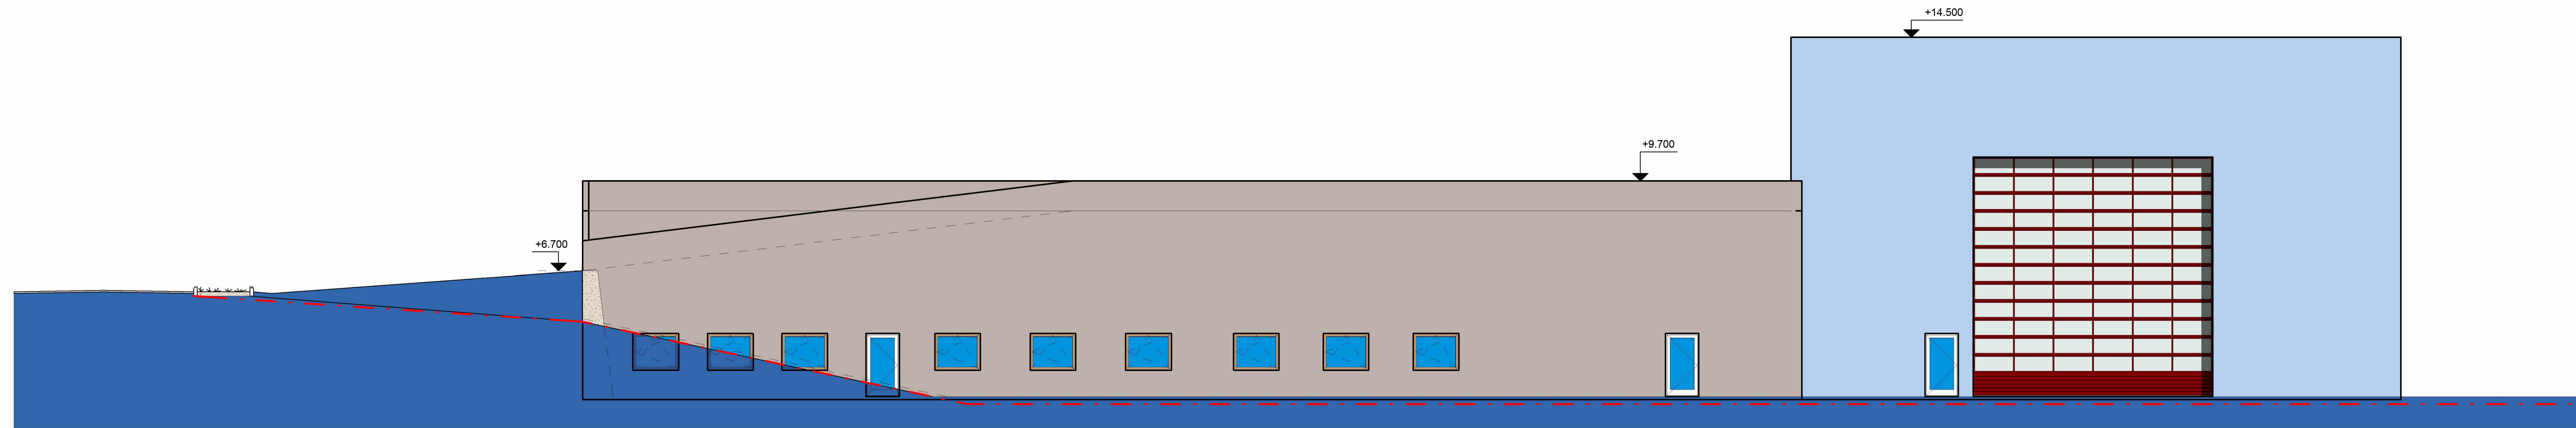


FASADE MOT SØR

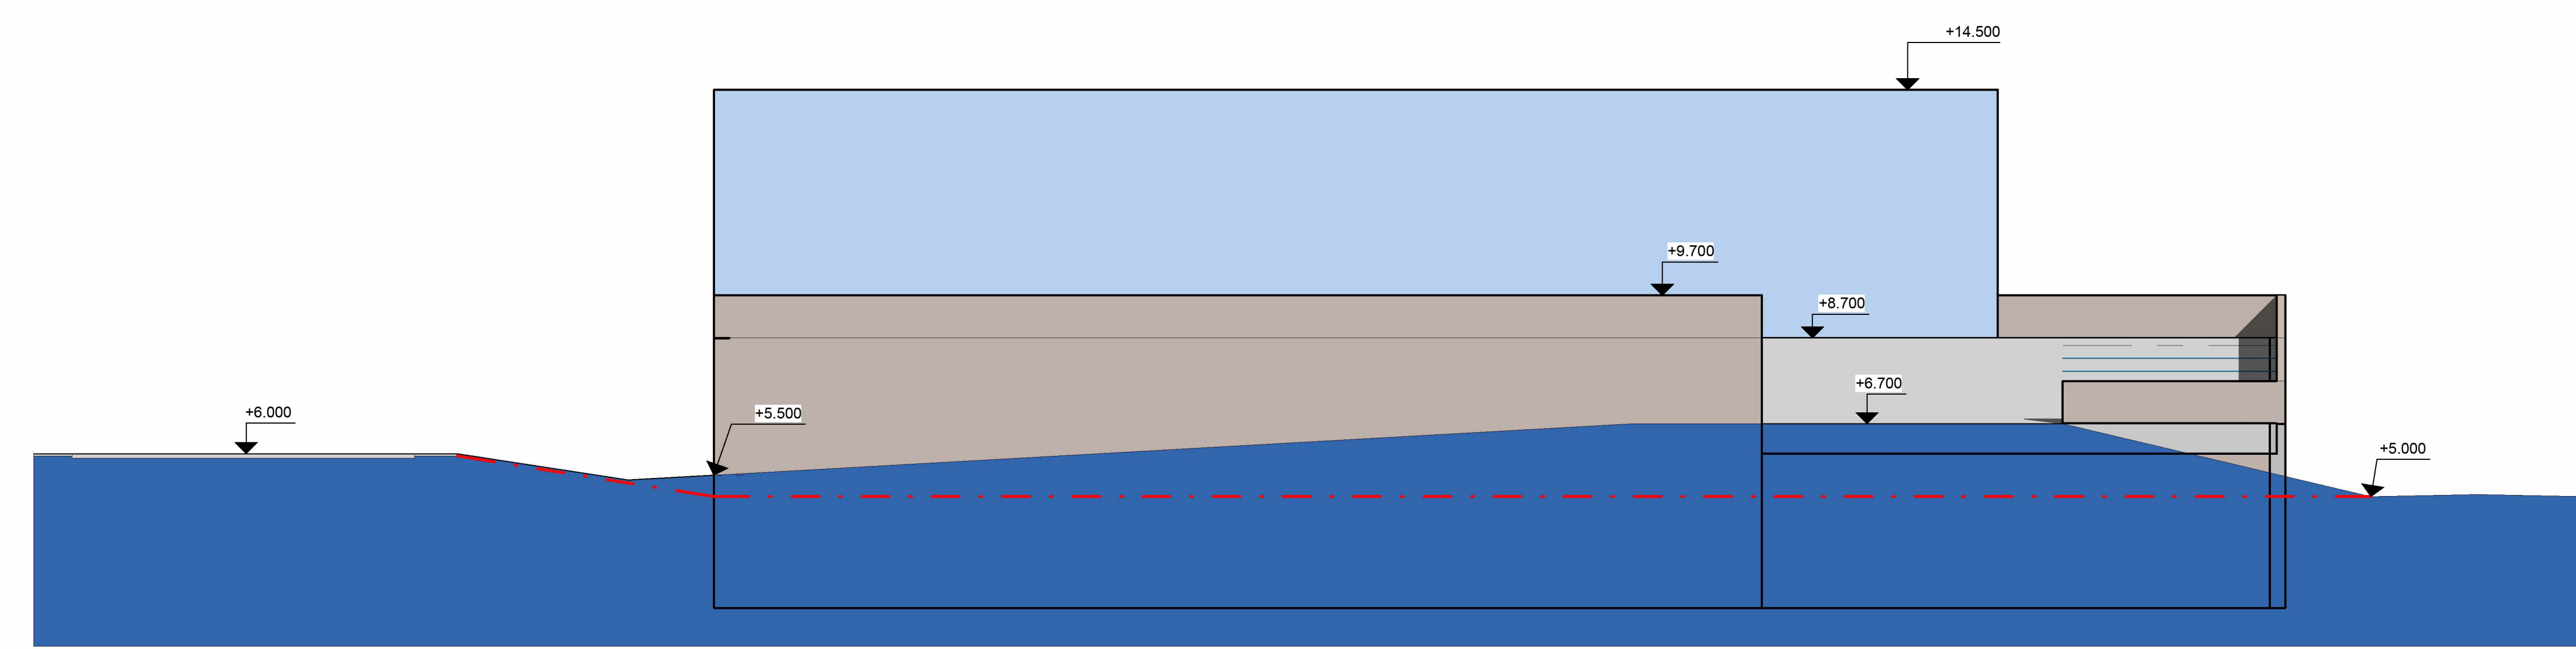

FASADE MOT VEST

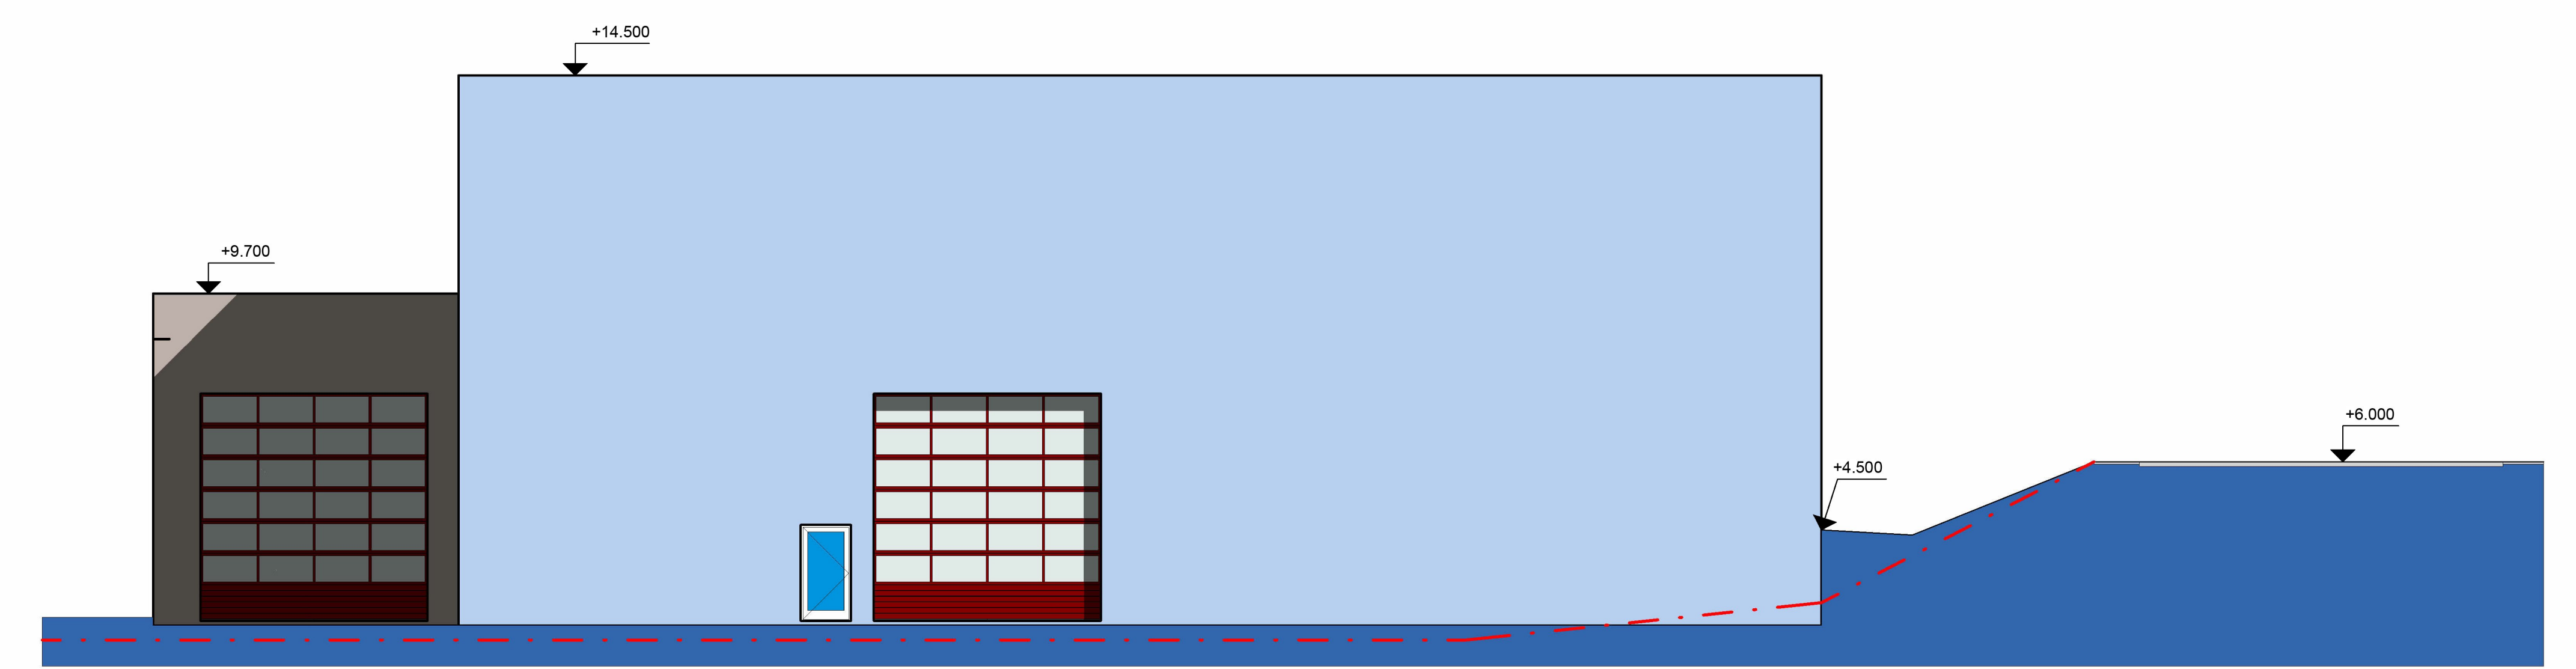

FASADE MOT ØST

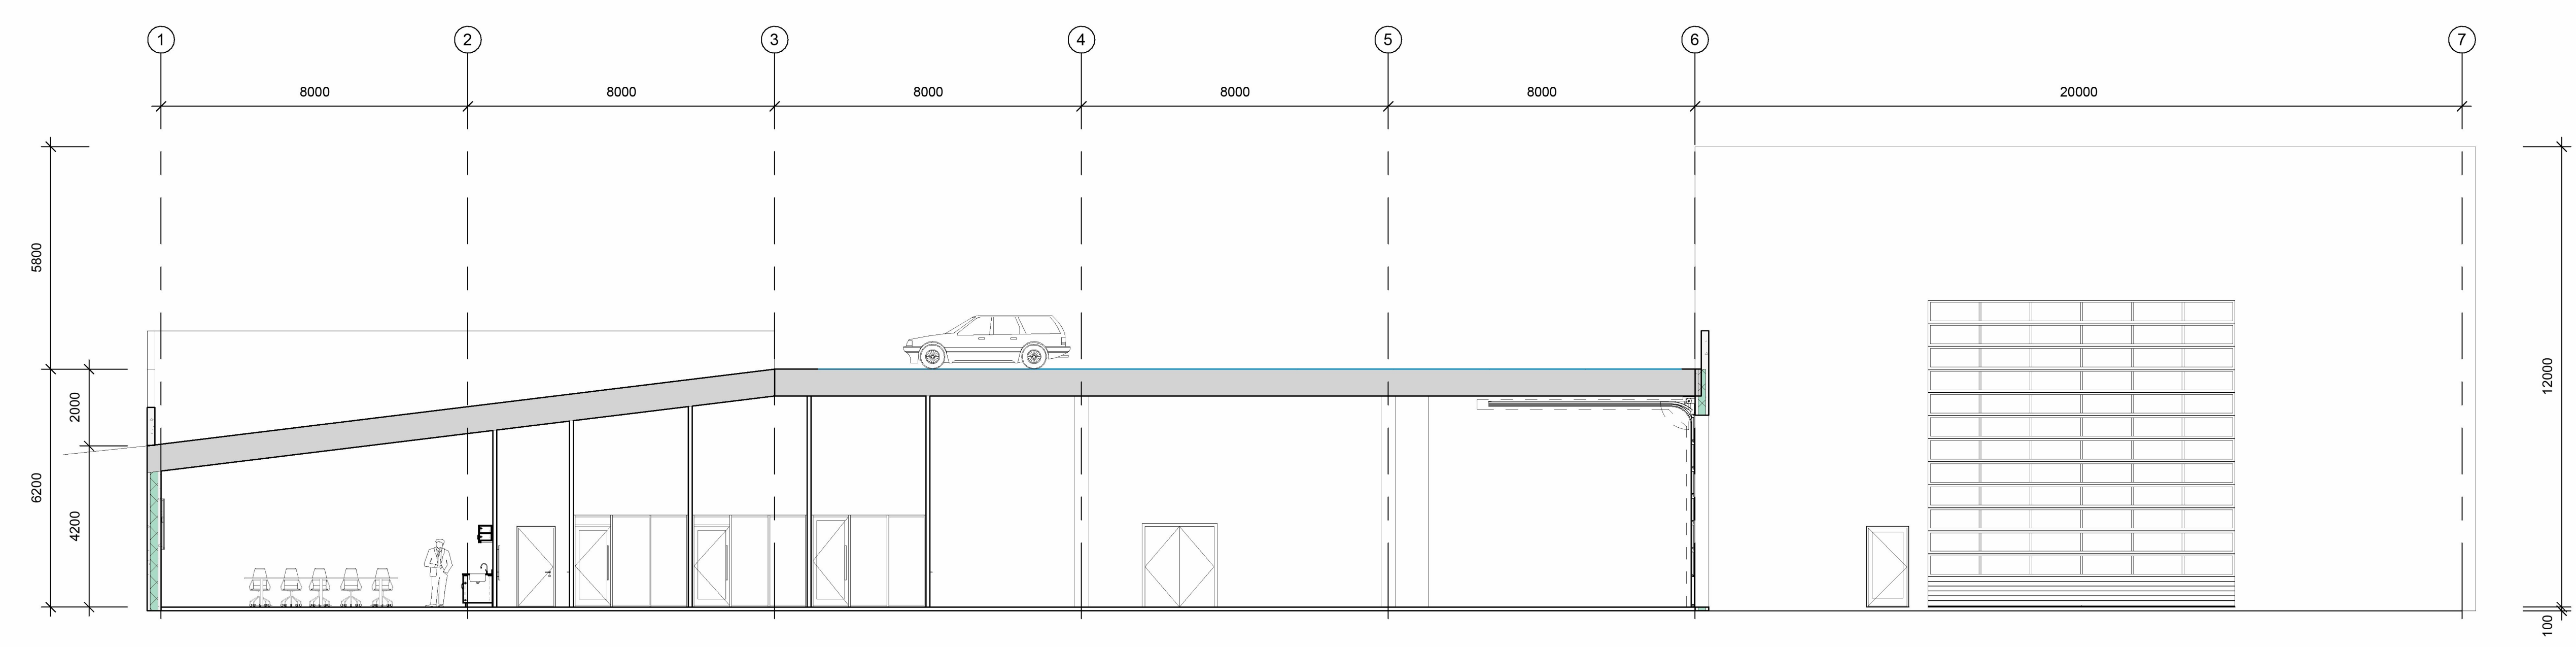

■ NYTT TERRENG
- - - EKISTERENDE TERRENG

2	Omkompletteringer	SNY	KEK	13.01.24
1	For Byggetilstand	SNY	KEK	19.12.23
Rev.		Legg	Form	2023
Kontor, lager og verksted Husøy				
Fasader/Snitt				
				003
<small>Statens vegvesen 2015-04-06</small>				2