
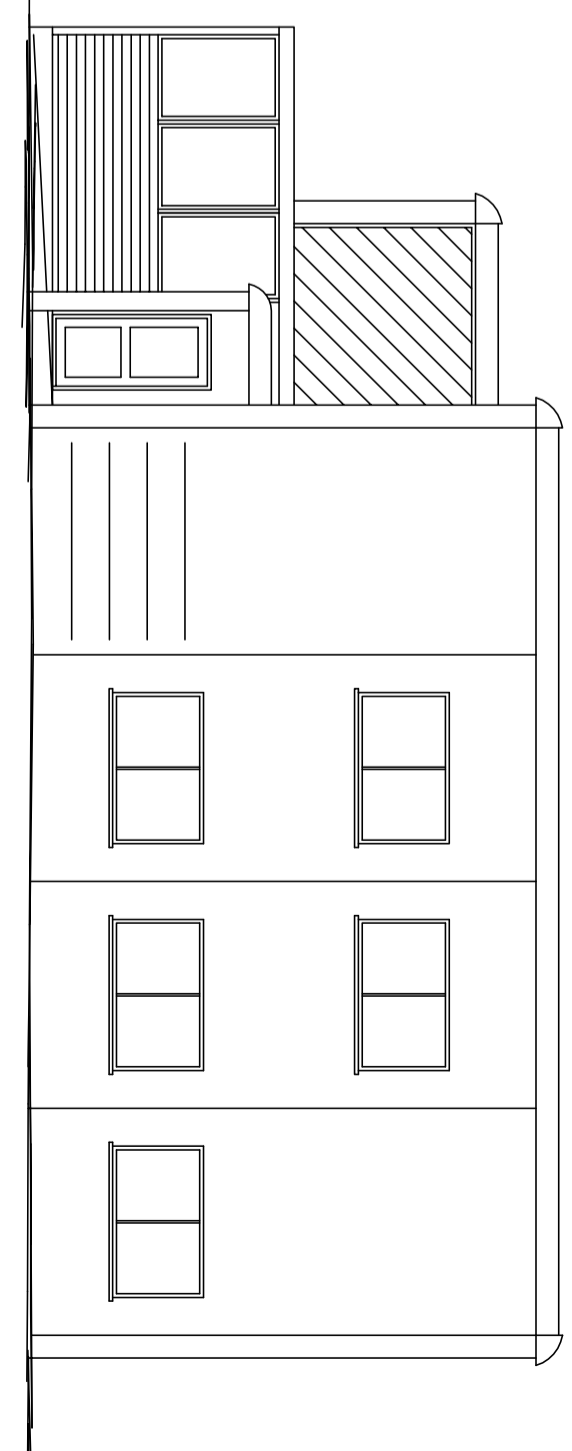


NORD

VEST

Øks. der tettes

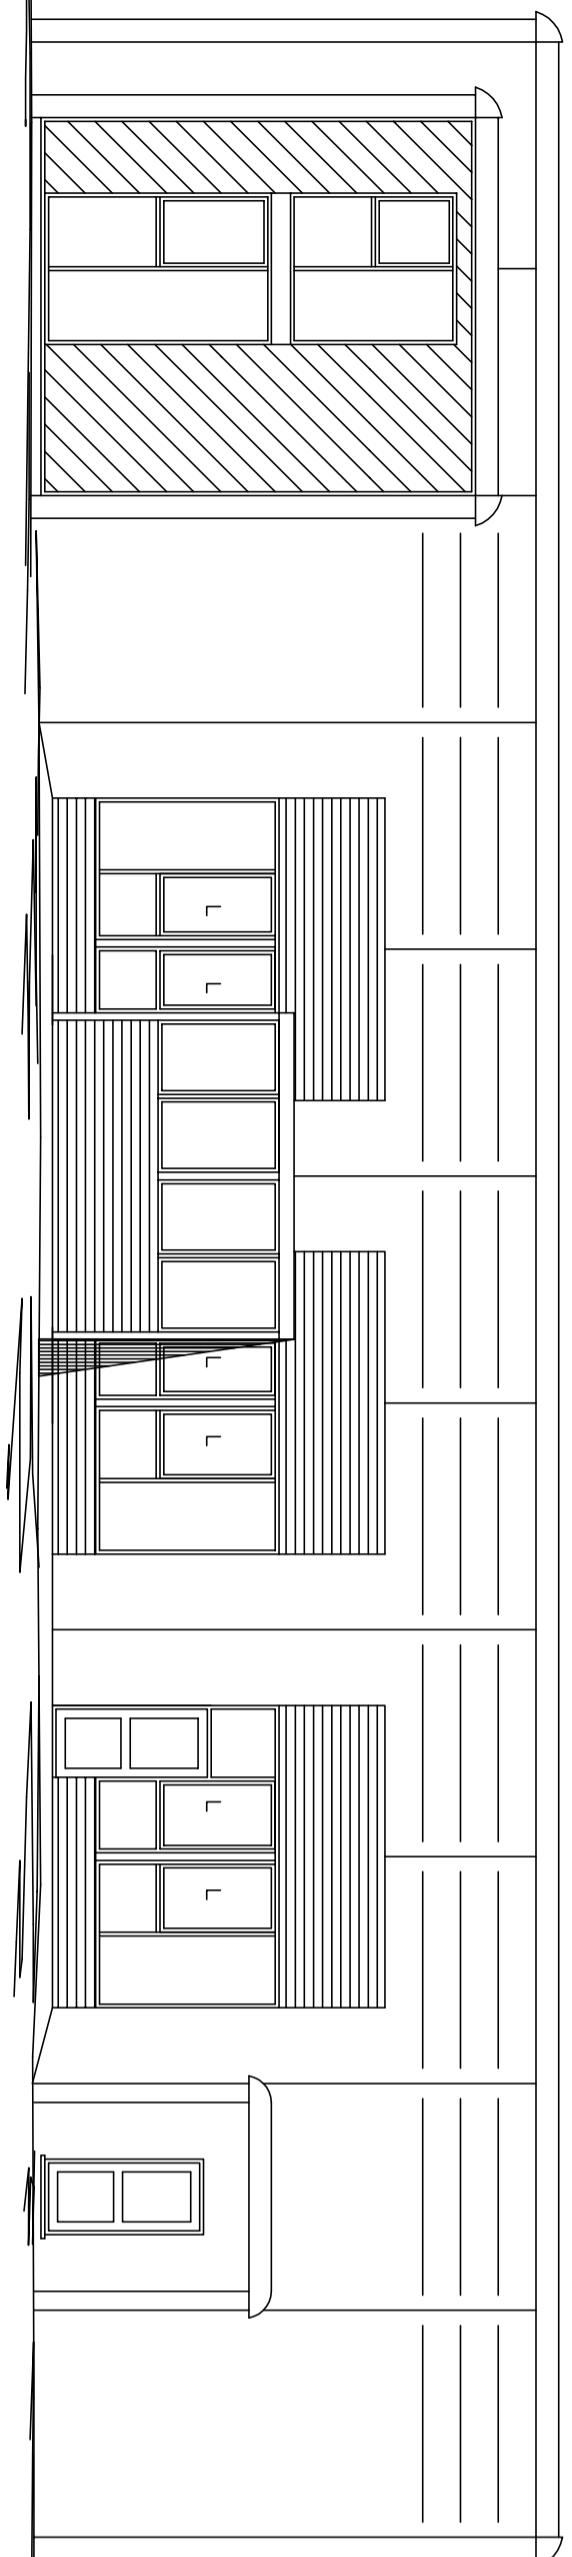

SØR

ØST

B	Imtegnert garderobe			08.04.13	KN
A	Imtegnert nytt ventilasjonsanlegg samt mindre justeringer			28.02.13	KN
Rev.	Rev. gjeldet			Dato	Sign.
Dato	Konstr./Tegnet	Tracet	Målestokk		
11.02.13	EK/G/KN		1:100		
Kontr.	Stand. kontr.	Godkjent			
JOSTEIN					
DANIELSEN UNGDMMSSKOLE KARMØY			Erstatning for		
GNR. 5, BNR 452			Erstatet av		
ANNELESESTEGNING FOR INNREDNING			FASADER		
Henvisning		Beregning	Filaavn		