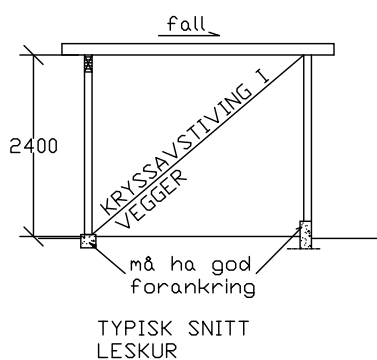
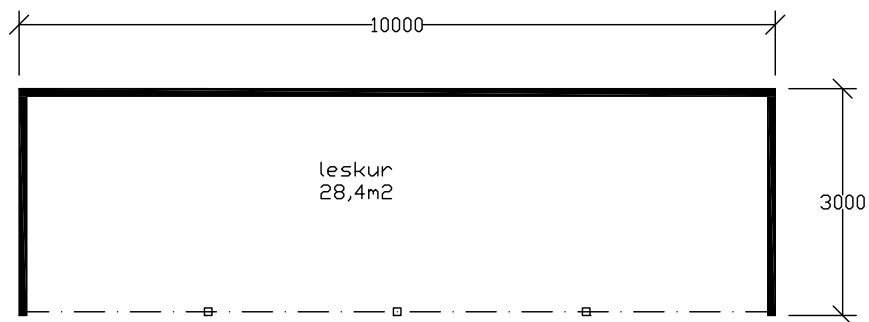


Rev.	Rev. gjelder			Dato	Sign.
Dato 27.03.13	Konstr./Tegnet K.N.	Sign.	Målestokk 1:100	 EDB-Tjenester Norge Limited NUF P.b. 3 - 4291 Kopervik Tlf. 909 74 588 - Faks: 90211784 www.edb-tjenester.no	
Kontrollert	Standkontrol.	Godkjent	Tracet		
DANIELSEN UNGDOMSKOLE KARMØY GNR 5, BNR. 452 NYTT MIDLERTIDIG LESKUR PLAN, SNITT OG FASADE -ANMELDESESTEGNING				Tegningsnummer P-344 A	
Henvisning		Beregning		Filnavn	