



Sør-vest
1: 500

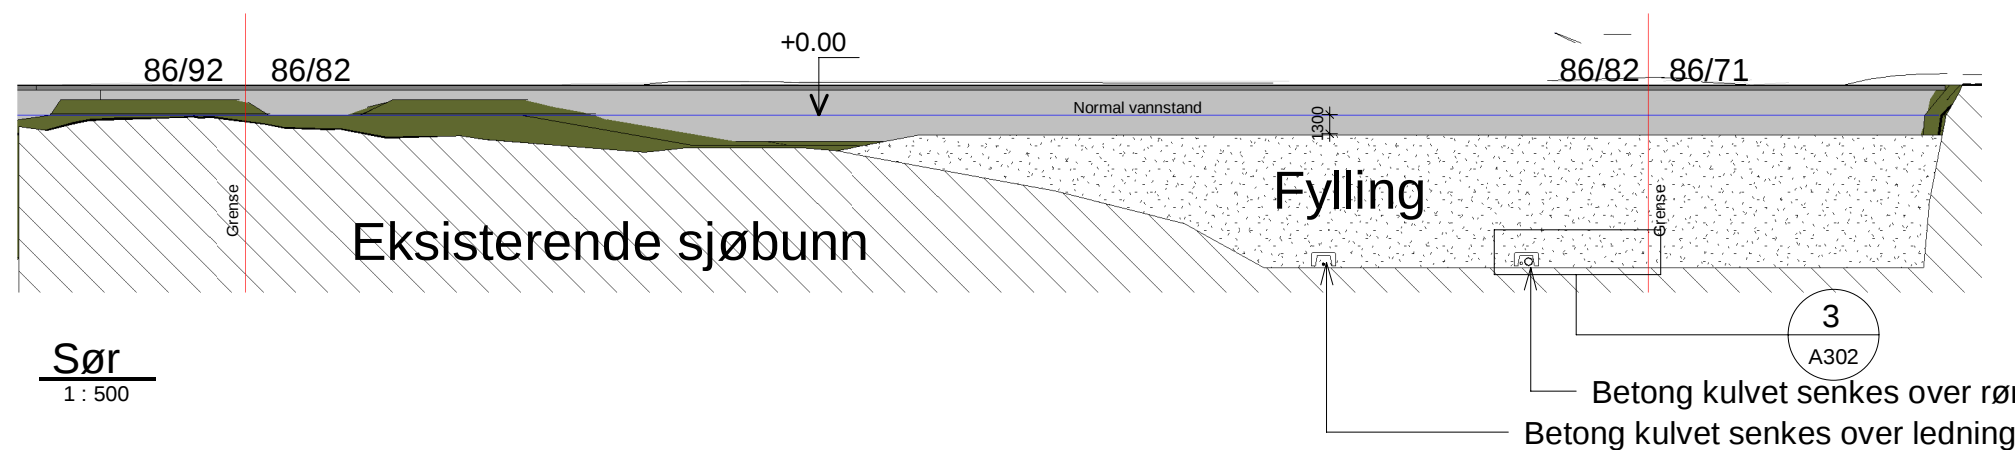

Sør
1: 500

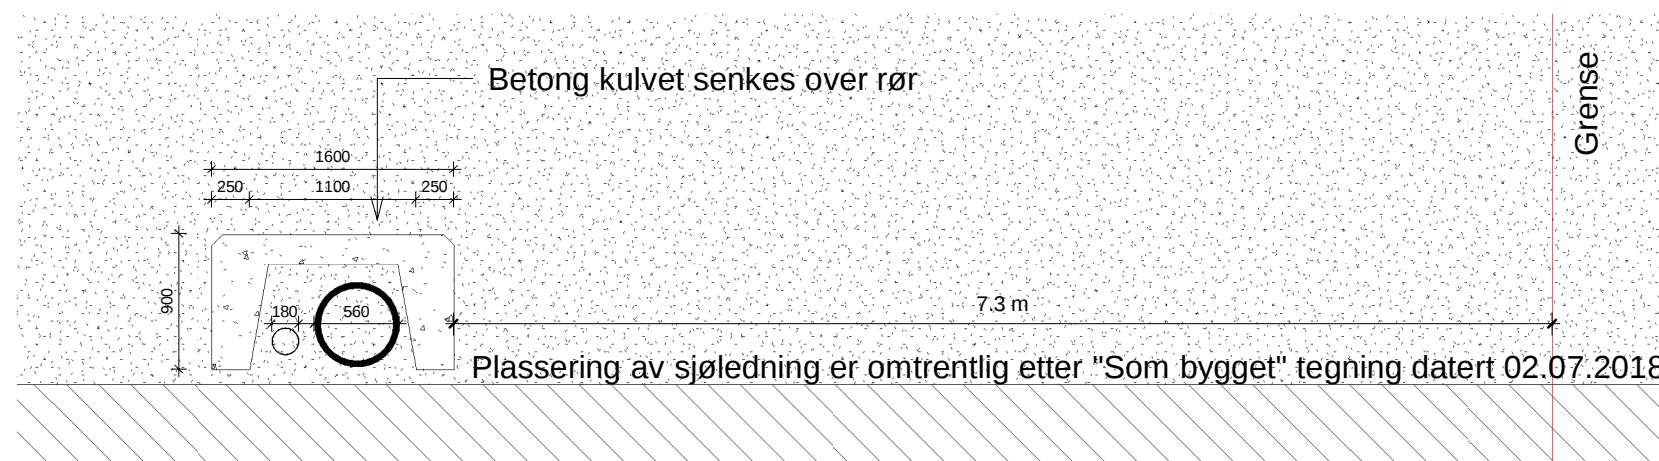

Sør - kulvert
1: 50

	Denne tegningen/dokumentet er opphavsrettslig beskyttet i henhold til lov om opphavsrett til åndsverk m.v. av 12. mai 1961.		Kunde:	Tiltak:	Nr.:	Revisjoner:	Betong brygge Kulvert	11.12.2020	JM	Utført av: Kontroll:	
	Arkitekt: JM	Prosjekt: Utviding av havn, Husøy	Tiltakets adresse: Husøyvegen 143 Mf.	Multi vedlikehold Eiendom	Utfylling i sjø	Gnr/Bnr: 86/82 mf.	Dokumentnavn: Lengde profil	Målestokk: As	Størrelse:		Prosjektnr.: 5020019-A302

indicated

A302