


Prinsipp snitt

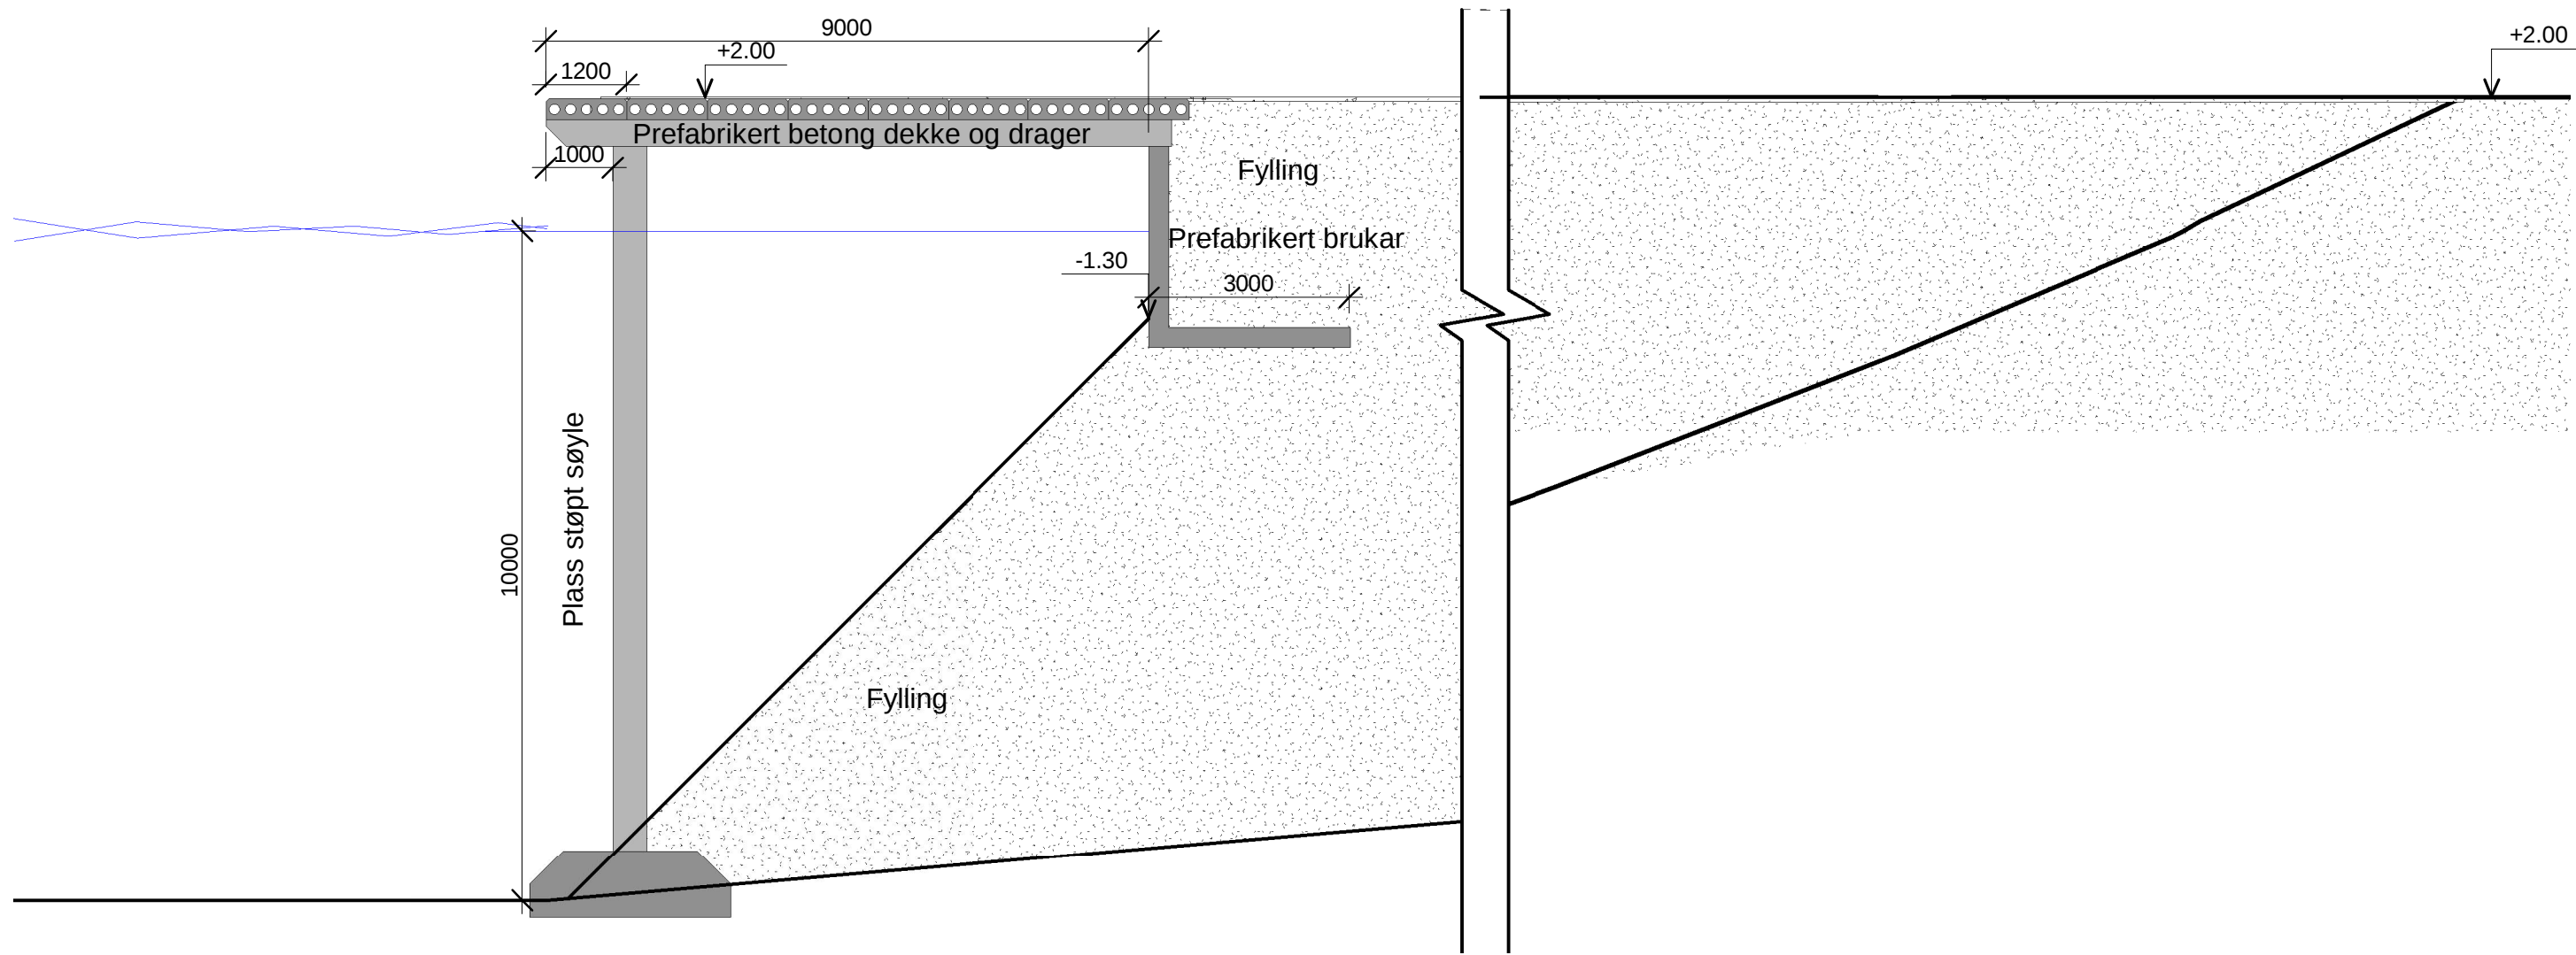

Tverrsnitt
1 : 100

<p>Arkitekt: JM</p>		<p>Prosjekt: Utviding av havn, Husøy</p>		<p>Kunde: Multi vedlikehold Eiendom</p>		<p>Tiltak: Utfylling i sjø</p>		<p>Nr.: B A</p>		<p>Revisjoner: Betong brygge Kulvert</p>		<p>Dato: 11.12.2020 08.10.2020</p>		<p>Utført av: JM JM</p>		<p>Kontroll:</p>	
<p>Arkitekt: JM</p>		<p>Prosjekt: Utviding av havn, Husøy</p>		<p>Tiltakets adresse: Husøyvegen 143 Mf.</p>		<p>Gnr/Bnr: 86/82 mf.</p>		<p>Dokumentnavn: Bygningsnitt</p>		<p>Målestokk: 1 : 100</p>		<p>Størrelse: A3</p>		<p>Prosjektnr.: 5020019-A301</p>		<p>Tegningsnr.: Rev B</p>	