


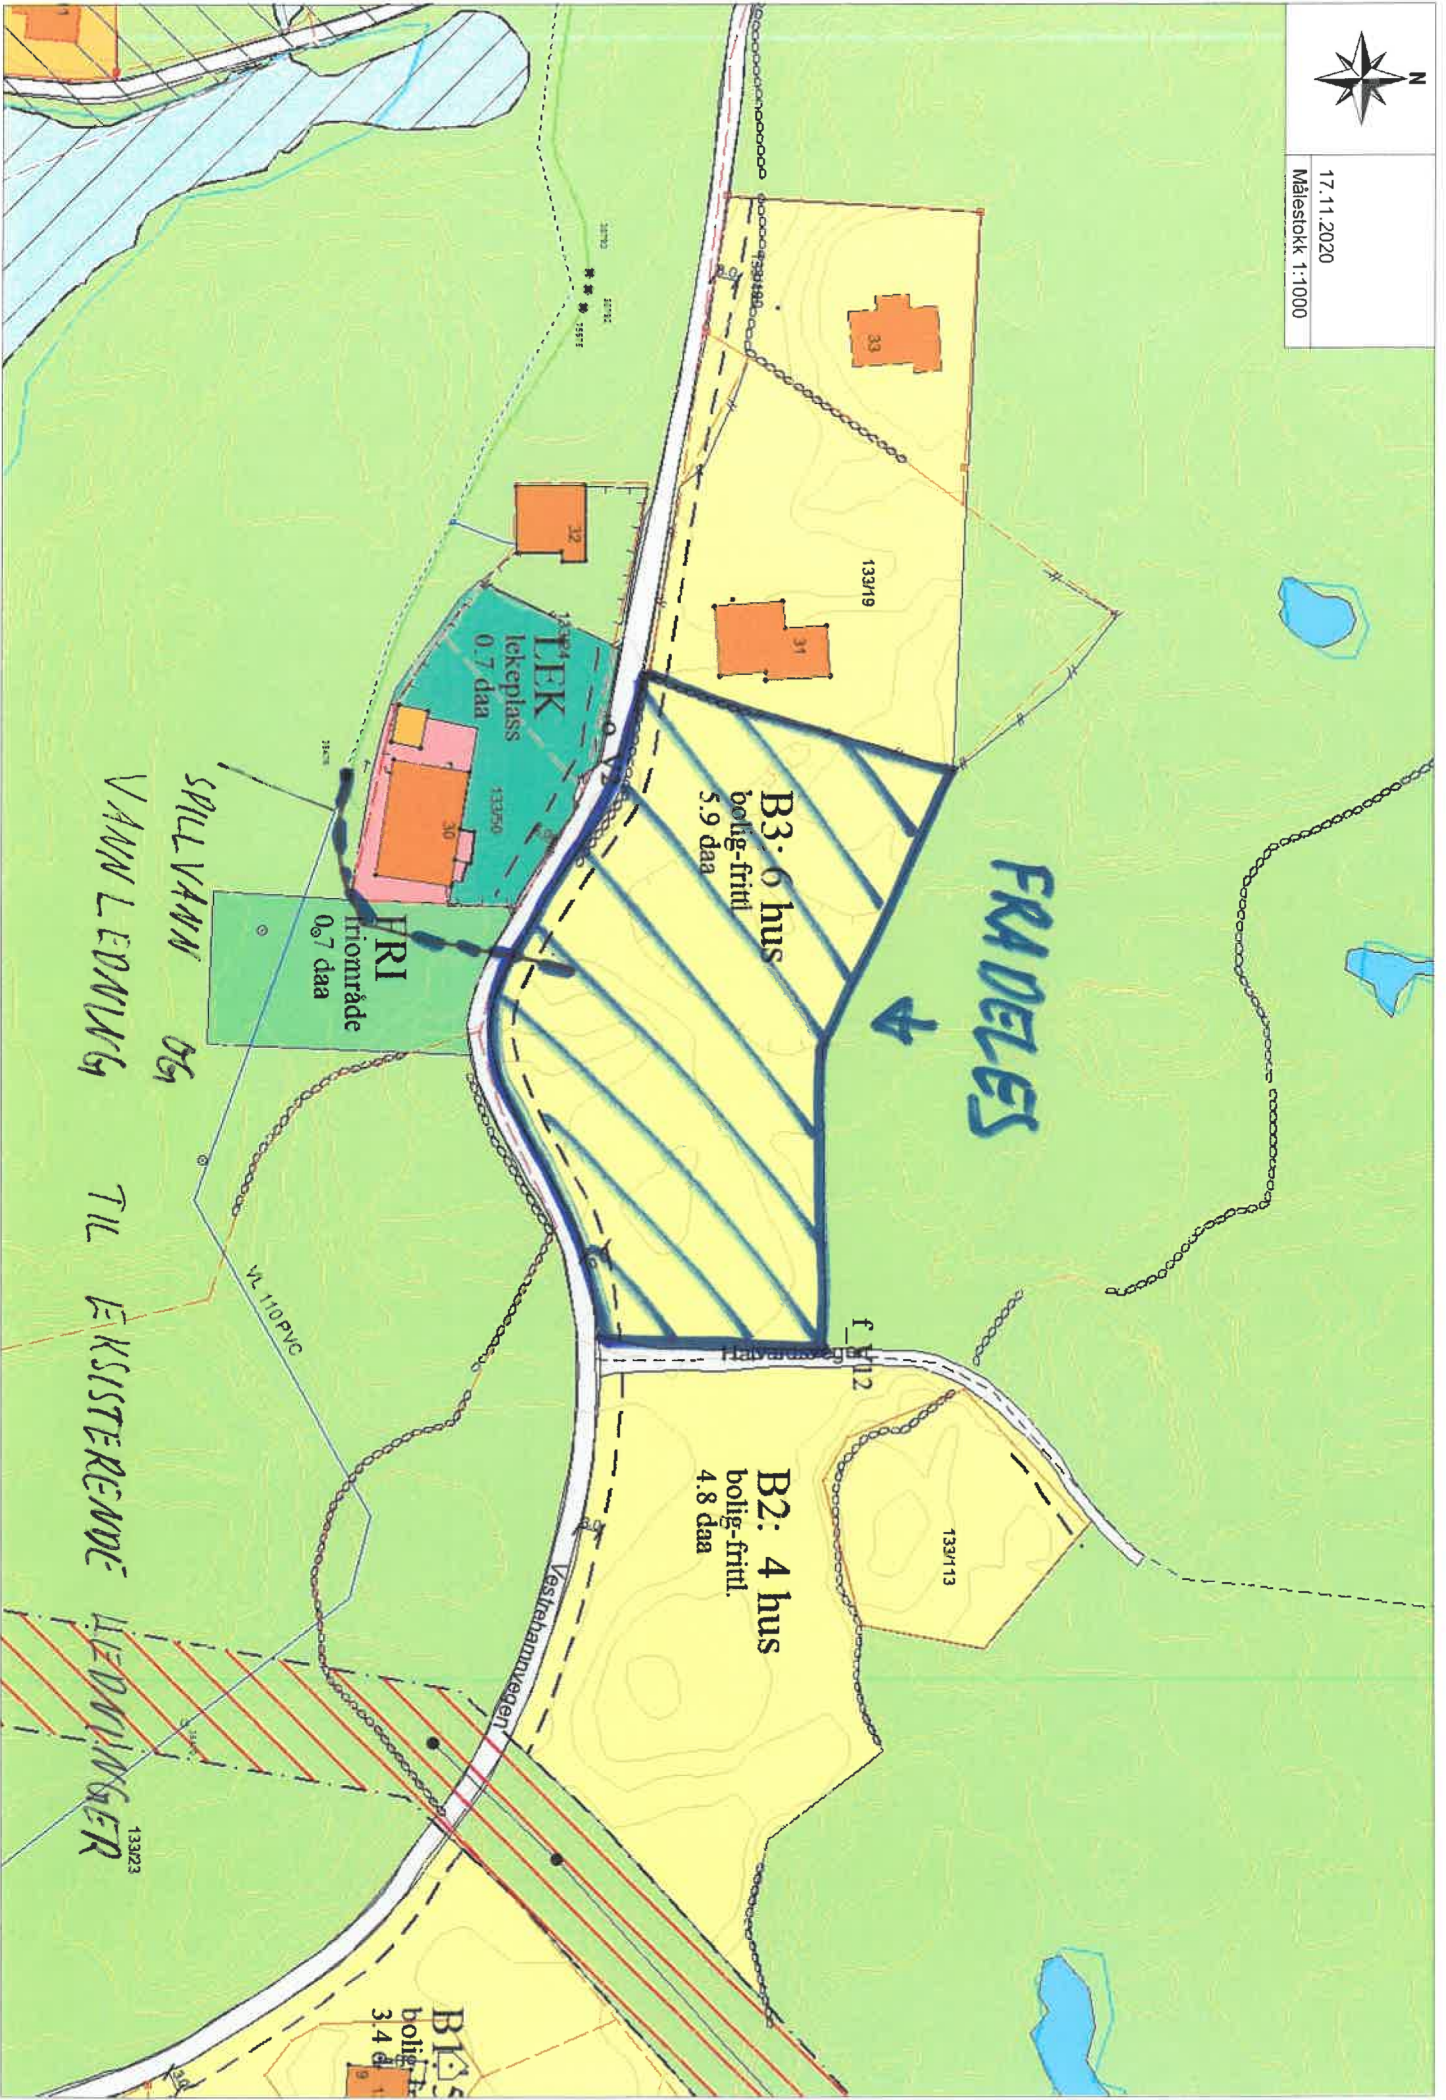

17.11.2020
Målestokk 1:1000



SILLVANN OG
VANN LEDNING
TIL EKISTERENDE
LEDNINGER

FRADELES
↓

B3: 6 hus
bolig-fritt
5.9 daa

B2: 4 hus
bolig-fritt
4.8 daa

LEK
lekkeplass
0.7 daa

FRI
friområde
0.7 daa

B1: 3
bolig-fritt
3.4 daa