




TRINN 2 - Etasje 2 - 1:400



TRINN 2 - Etasje 3 - 1:400

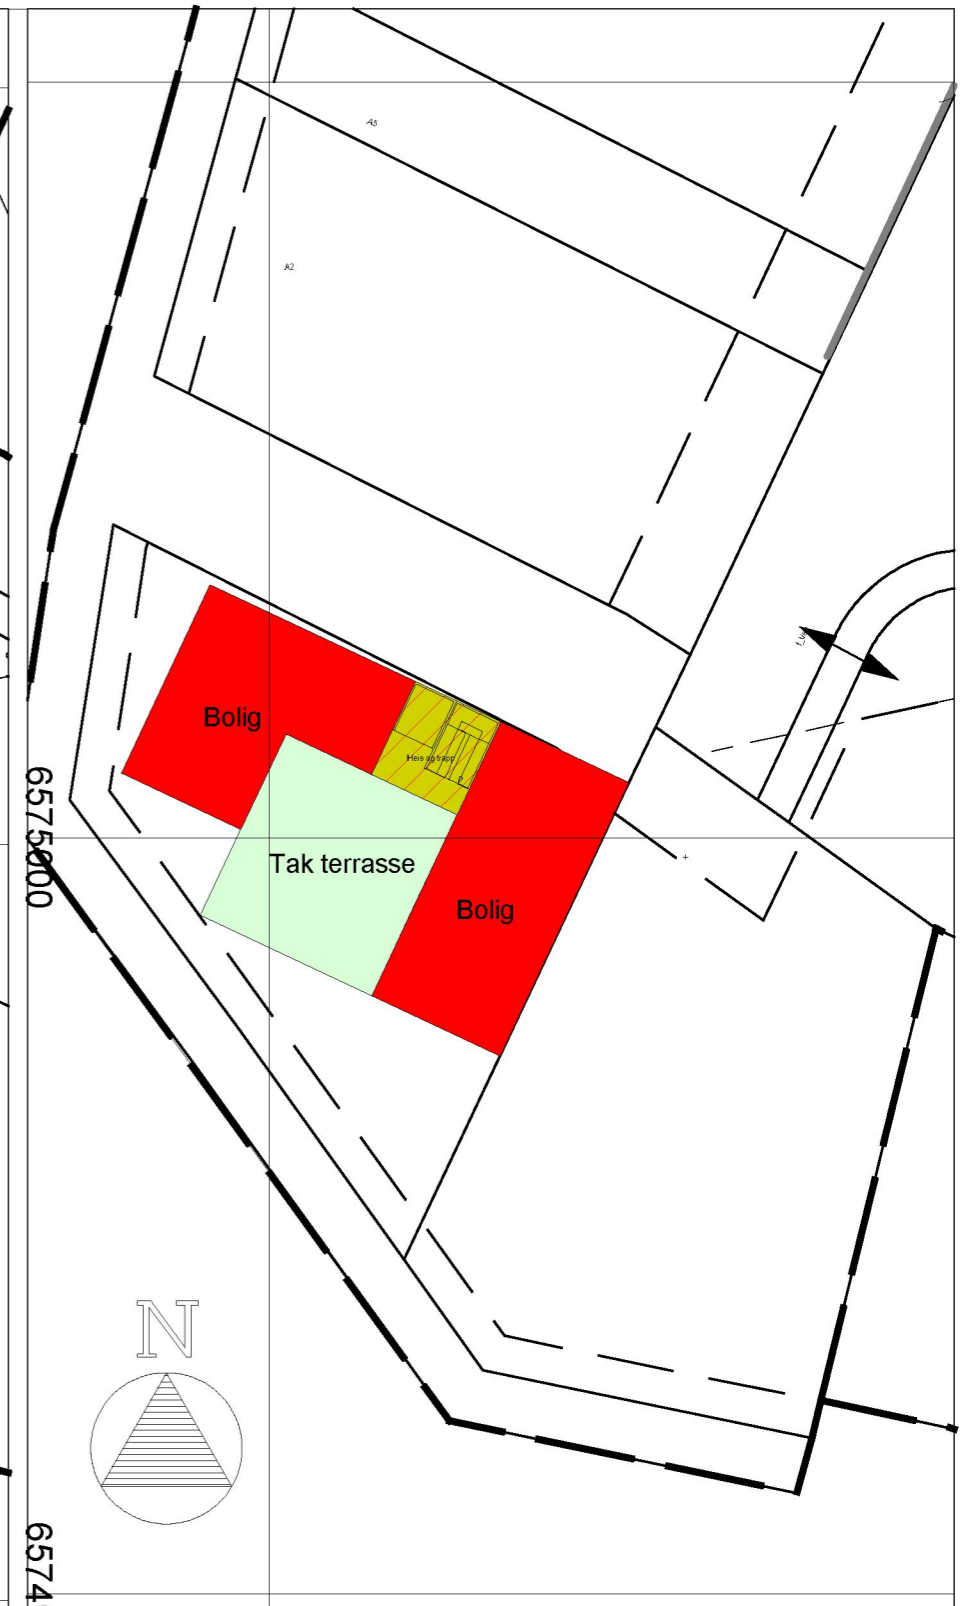

TRINN 2 - Etasje 4 - 1:400

Tegnforklaring

- Bolig areal
- Nærings areal
- Trappeoppgang og heis (felles)
- Tak terrasse

Linjesymbol

- Plangrense
- Formålsgrense
- Byggegrense
- Frisiktlinje
- Måle og avstandslinje



Målestokk 1:400



RH Oppmåling v/ Rune Hemnes
 TLF; 417 62 790
 E-mail; rune@rh-oppmaling.no

Dato	14.01.2021	Konstr./egnet	Godkjent	Målestokk	1:400
EUREF89 - SONE 32		NN 2000 høyder		Arkformat A3L	
Etasjeplan 2 - 4				Erstatning for:	
Trinn 2 - Etasje 2 - 4				Erstatet av:	
Sjøenvegen 42 - 15/251				903	
Henvisning		Beregning			