

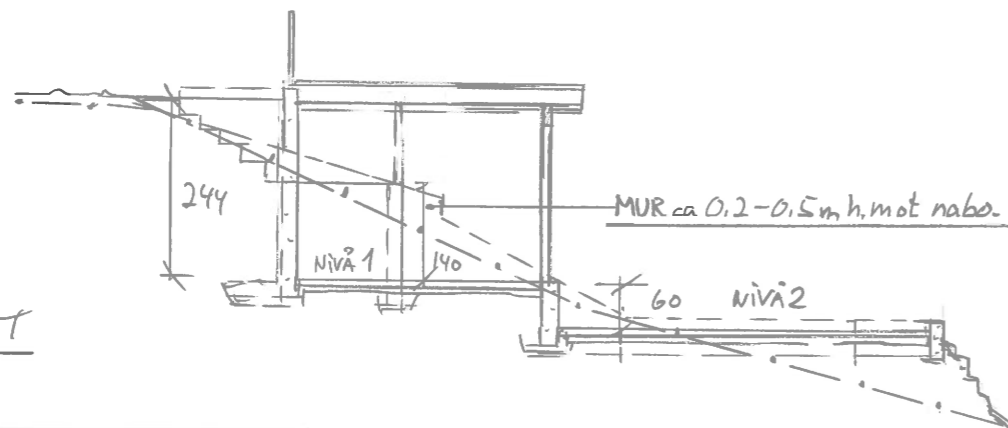



PLAN

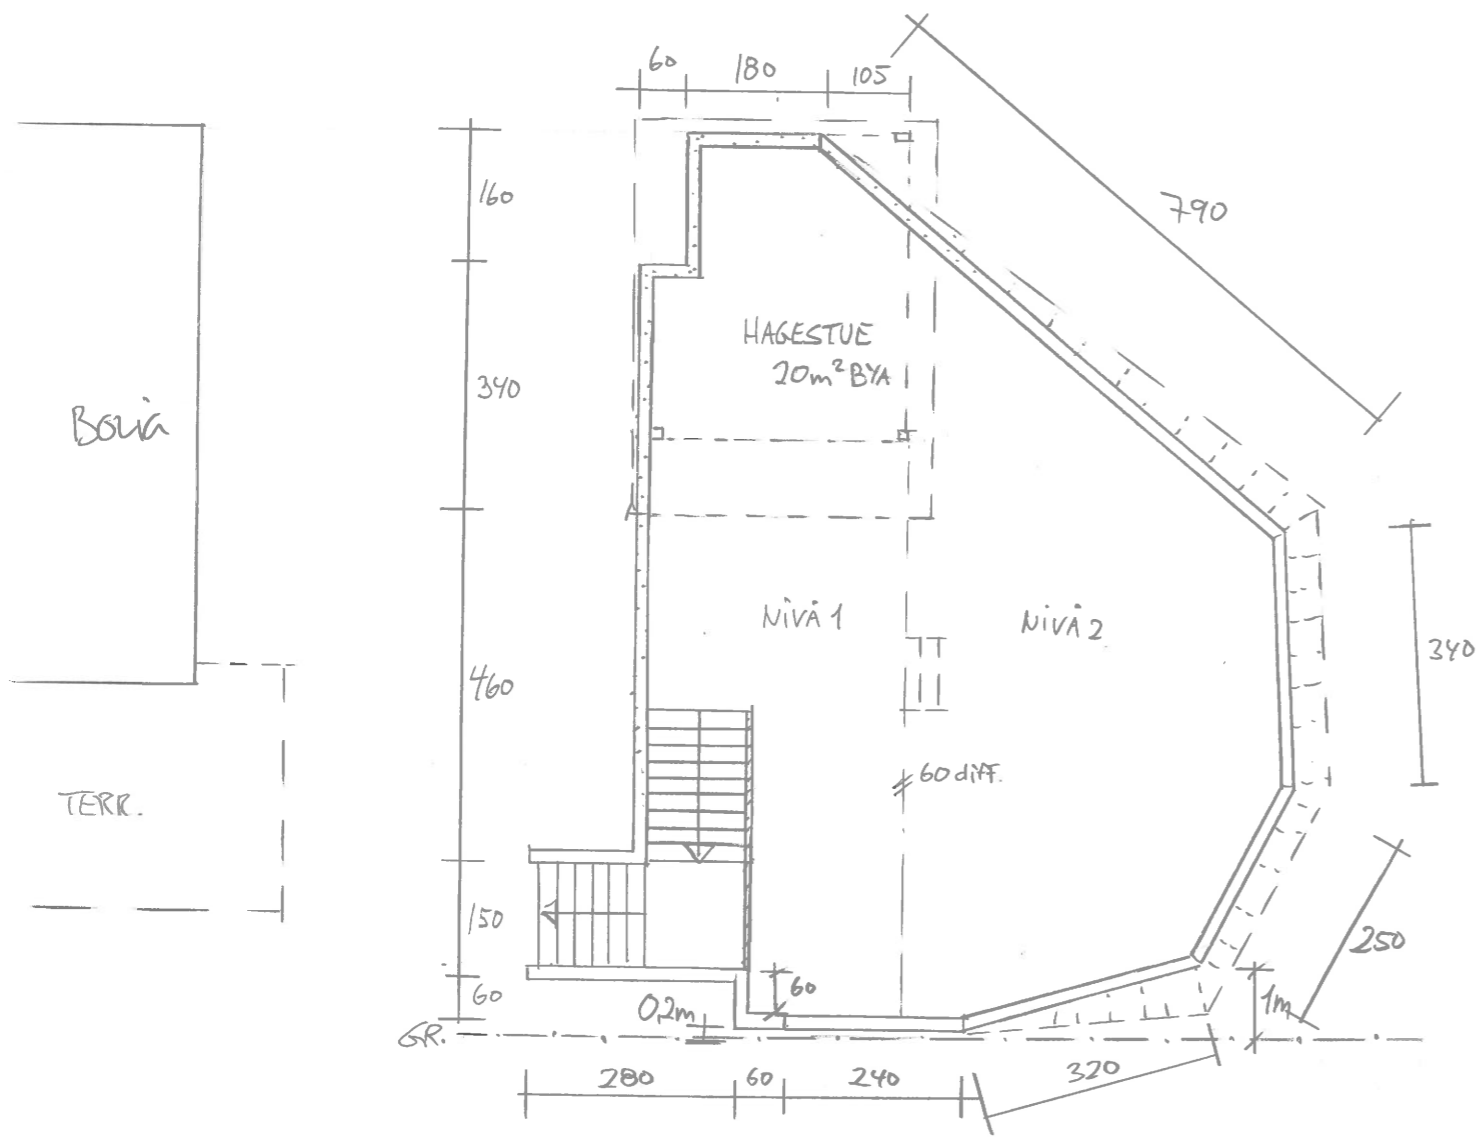


SNITT

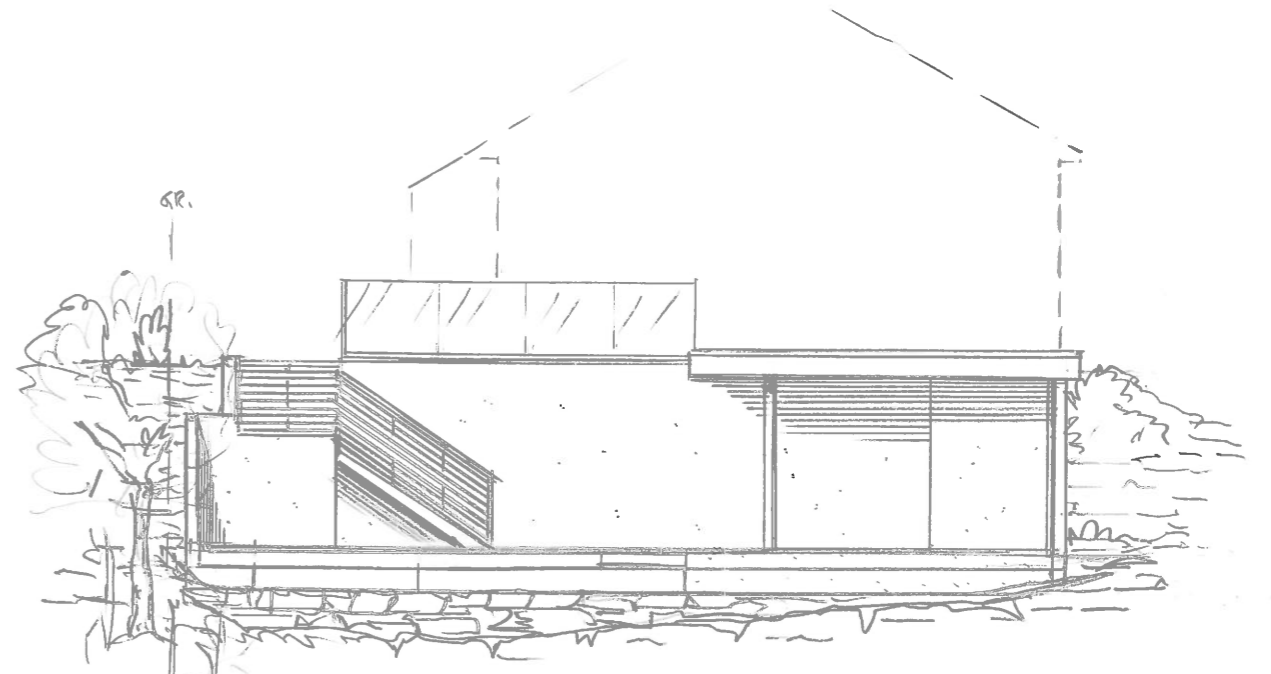

FASADE ØST

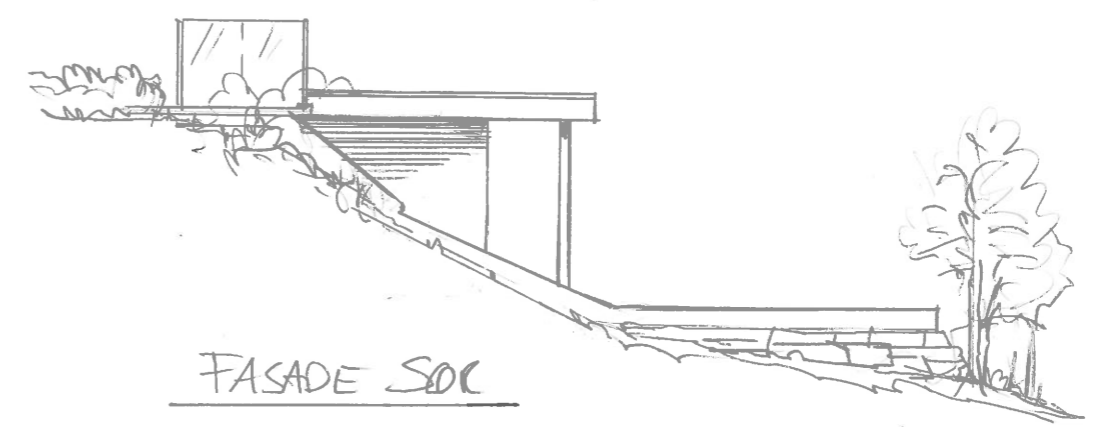

FASADE SØR

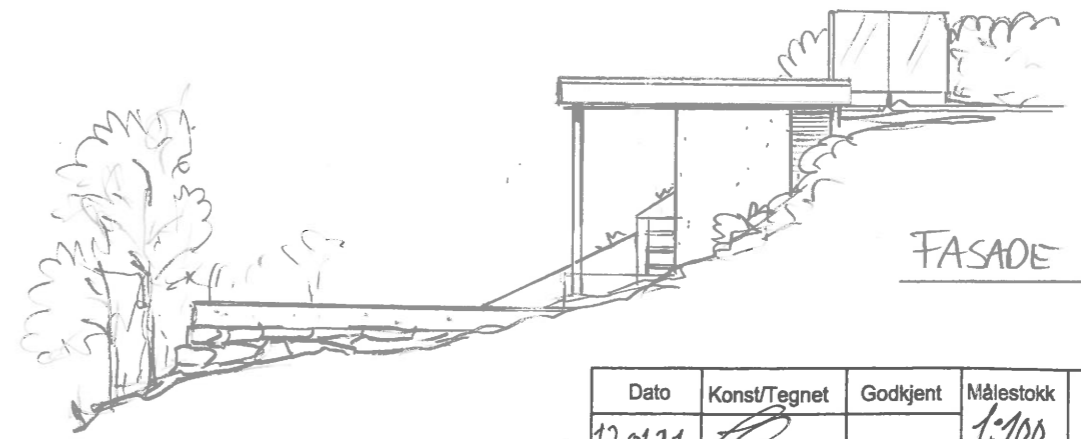

FASADE NORD

Dato	Konst/Tegnet	Godkjent	Målestokk	Gnr:
12.01.21			1:100	66
				Bnr:
				457
KRISTIANSEN DANIELSEN				UTEOMKÅDE
SOLSTRANDV.		42.50 KOPERVIA		
Tegn. nr. 1		PLAN/SNITT/FAS		
				TEKNISK TEGNING & MONTERING
				TEL. 472 54 572

NÅVELØNDE TEGNING