



Vei regulert bredde 6 m Målestokk 1:50

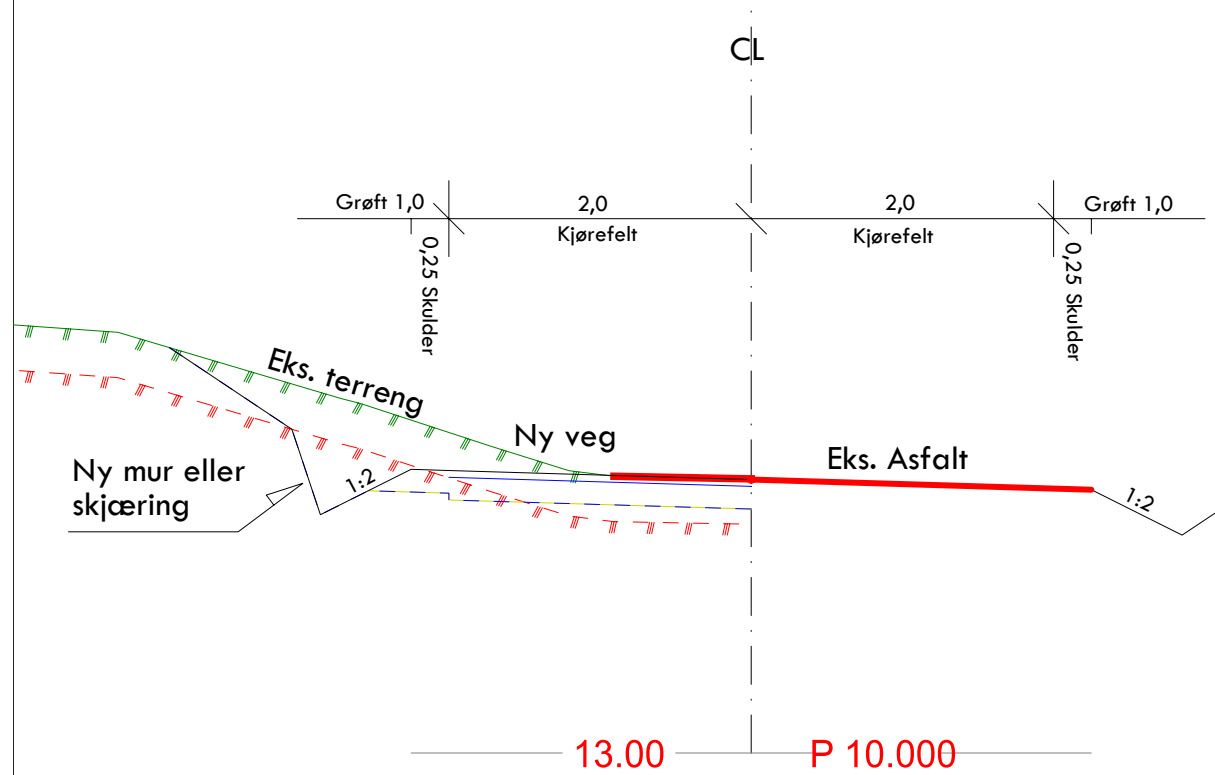


Overbygning på vei:

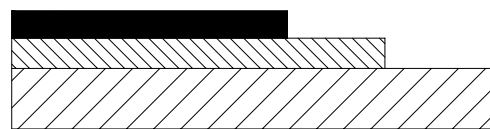

Slitelag: 4,5 cm Agb 11 110 kg/m²
 Veigrus: 5 cm (0-16)
 Bærelag: 10 cm (0-32)

Vei tilkobling mot eks vei:

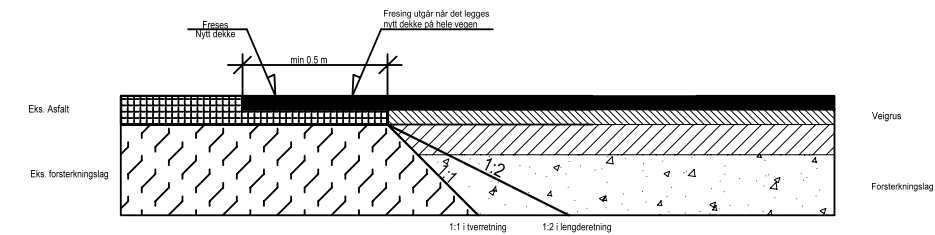

 RH-Oppmåling www.rh-oppmaling.no / Klæhaugvegen 14, 4270 ÅKREHAMN				
Dato 2019-01-11	Konstr./Tegnet MA	Godkjent	Målestokk 1:50	Tegningsformat: A3
KOORDINATSYSTEM = EUREF 89, SONE 32 HØYDEGRUNNLAG = NN2000				
Normalprofiler av vei 16/237 Lars Læg Reid Medhaugvegen				Erstatning for:
				Erstattet av: 904
Henvisning:		Beregning:		