



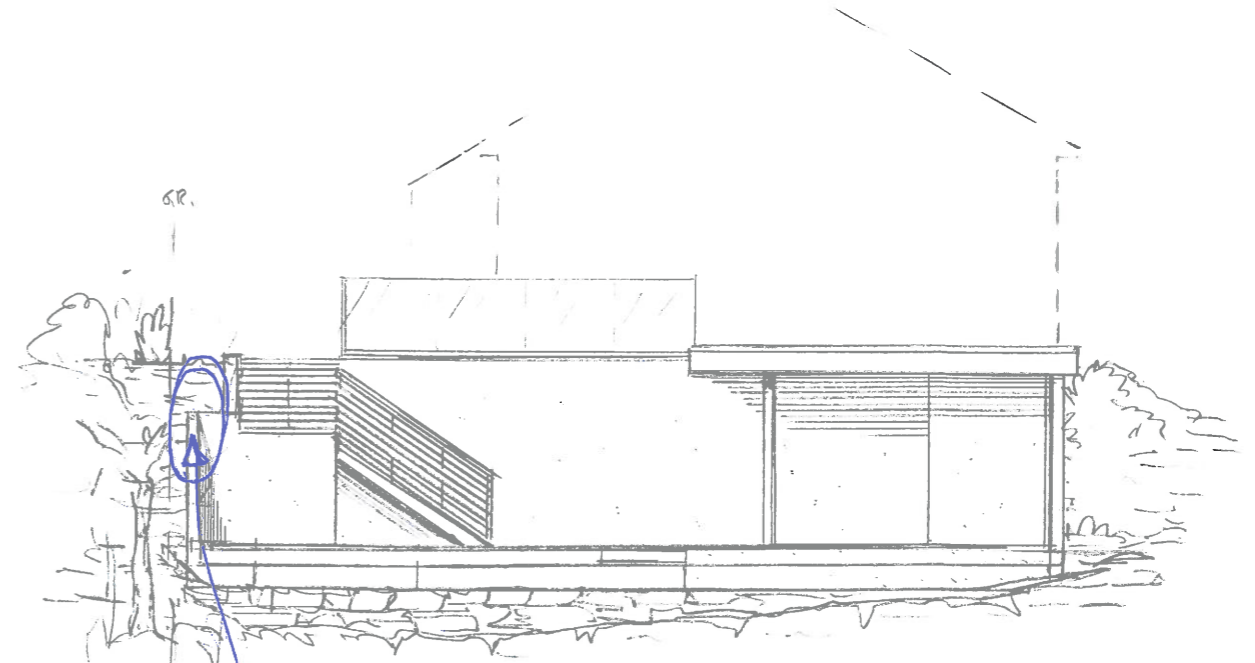
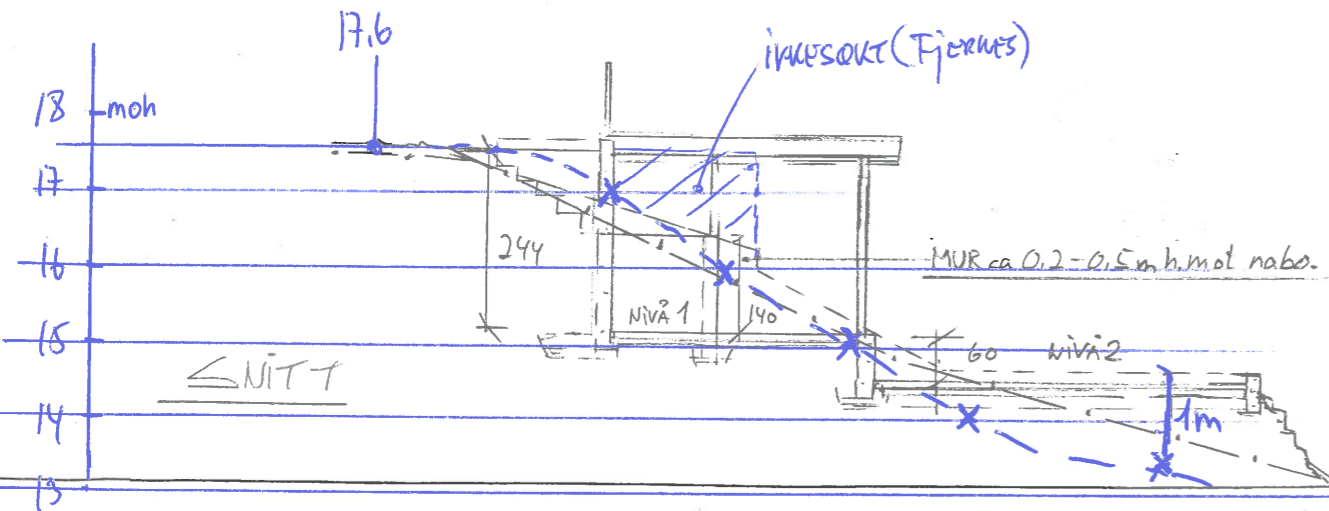
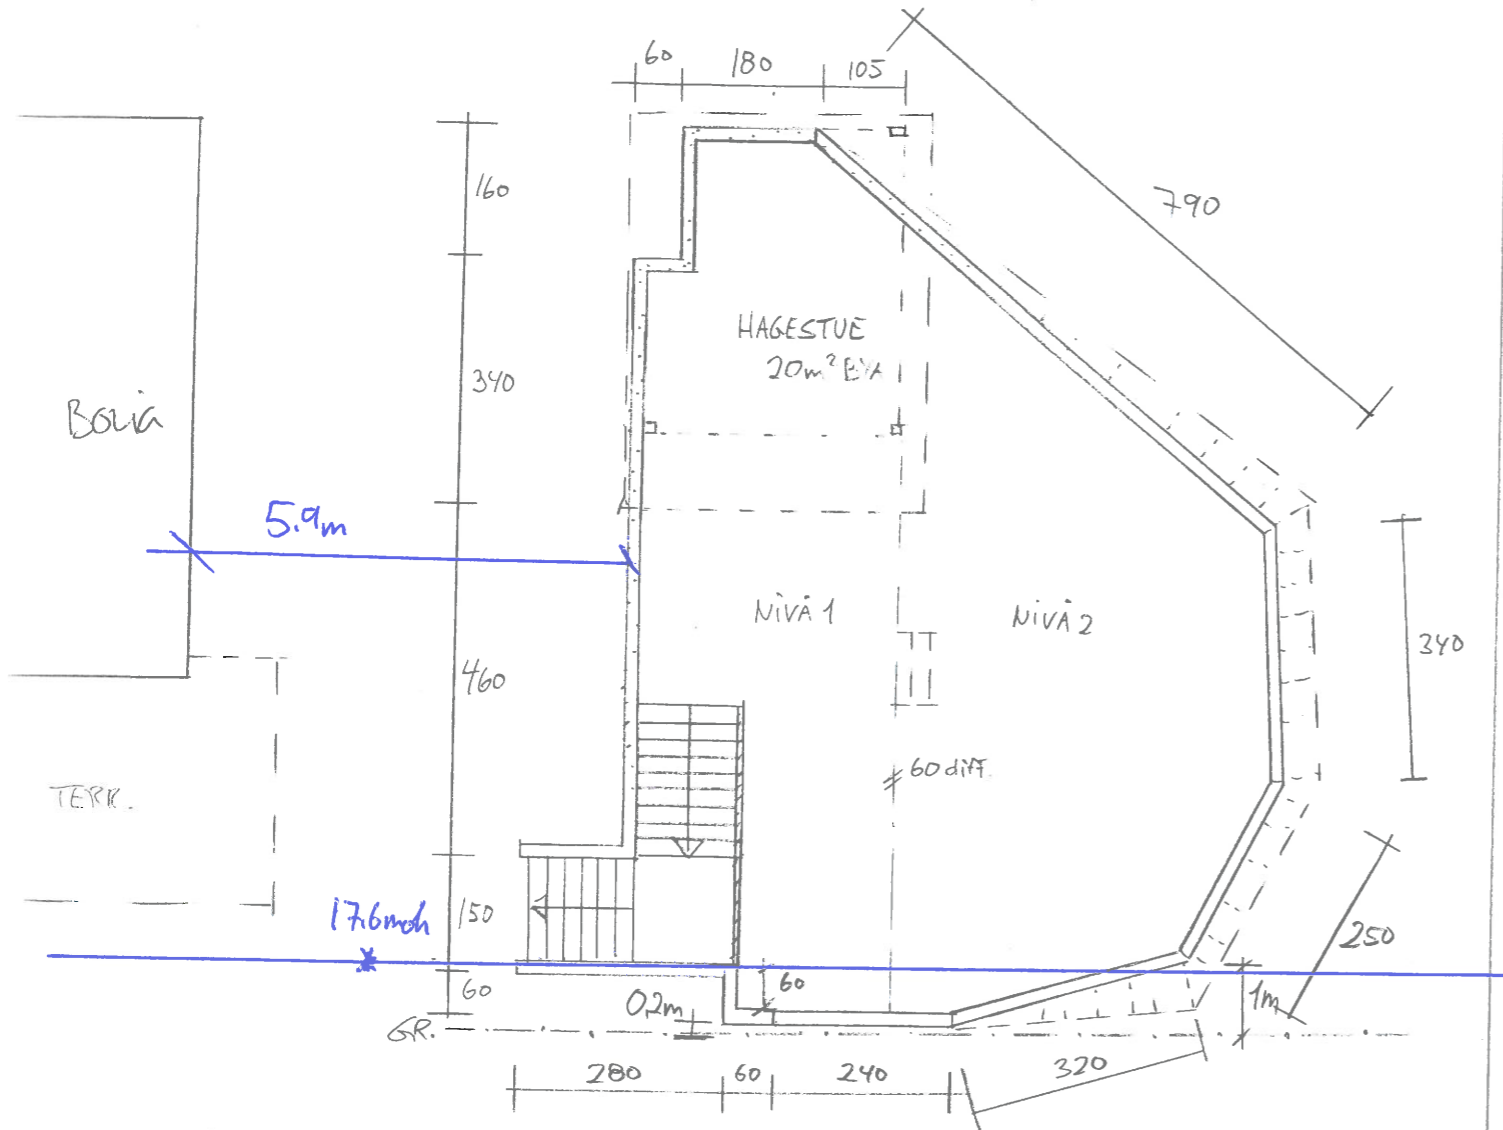
st og kommunene/NASA, Meti © Mapbox © OpenStreetMan

1:250

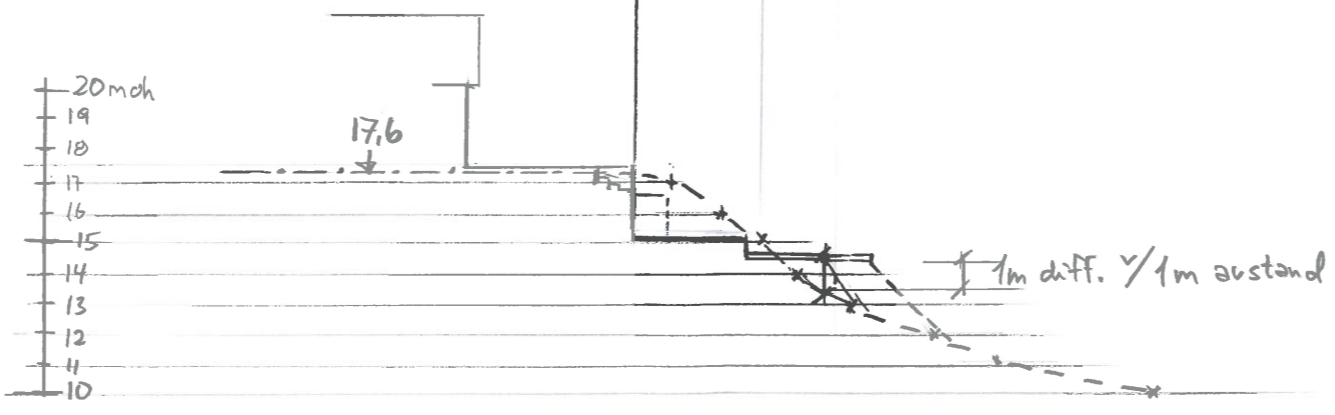


Dato	Konst/Tegnet	Godkjent	Målestokk	Gnr: 64
02.02.21	<i>ll</i>		1:250	Bnr: 856
WIBENKE KRISTIANSEN				UTEOMRÅDE
SOLSTRANDV. 25 4250 KOPPEVIK				
Tegn. nr.	D-2 B.		TEKNOLOGISITT	 I.K. Gabrielsen <small>TEKNISK TEGNING & MONTERING</small> <small>Tlf. 472 54 572</small>


PLAN



FASADE ØST

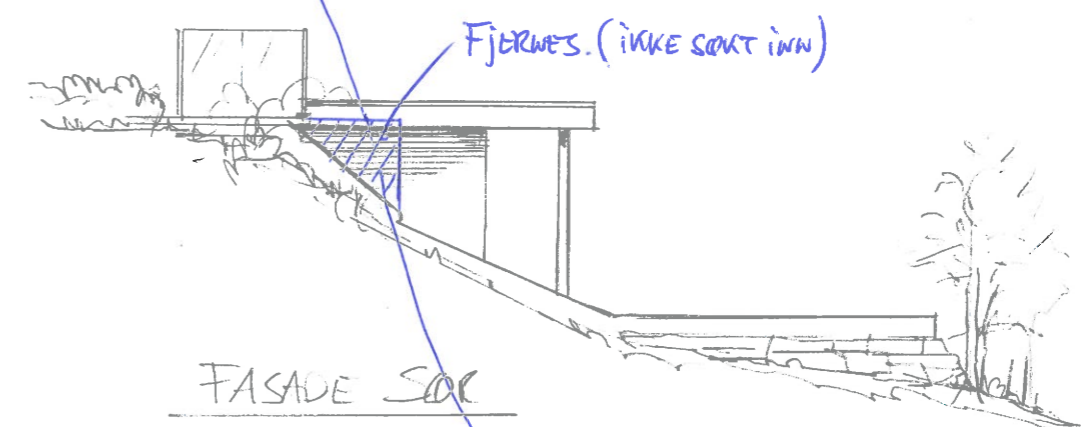

FASADE SØR

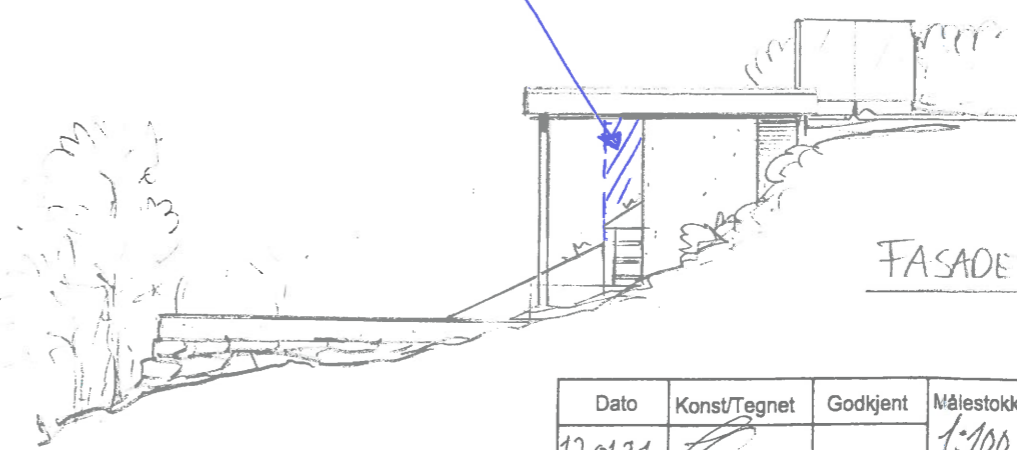

FASADE NORD

02.02.21

* - FORKLARENDE TEKST.

NÅVÆRENDE TERRENG

Dato	Konst/Tegnet	Godkjent	Målestokk	Gnr.
12.01.21			1:100	66
				Bnr.
				457
KRISTIANSEN DANIELSEN				UTE OMRÅDE
SOLSTRANDV.		4250 KOPERN		 <small>TEKNISK TEGNING & MONTERING</small> <small>Tlf. 472 54 572</small>
Tegn. nr. 1		PLAN/SNITT/FAS		