



Følg henvisninger for montasje fra basseng leverandør.

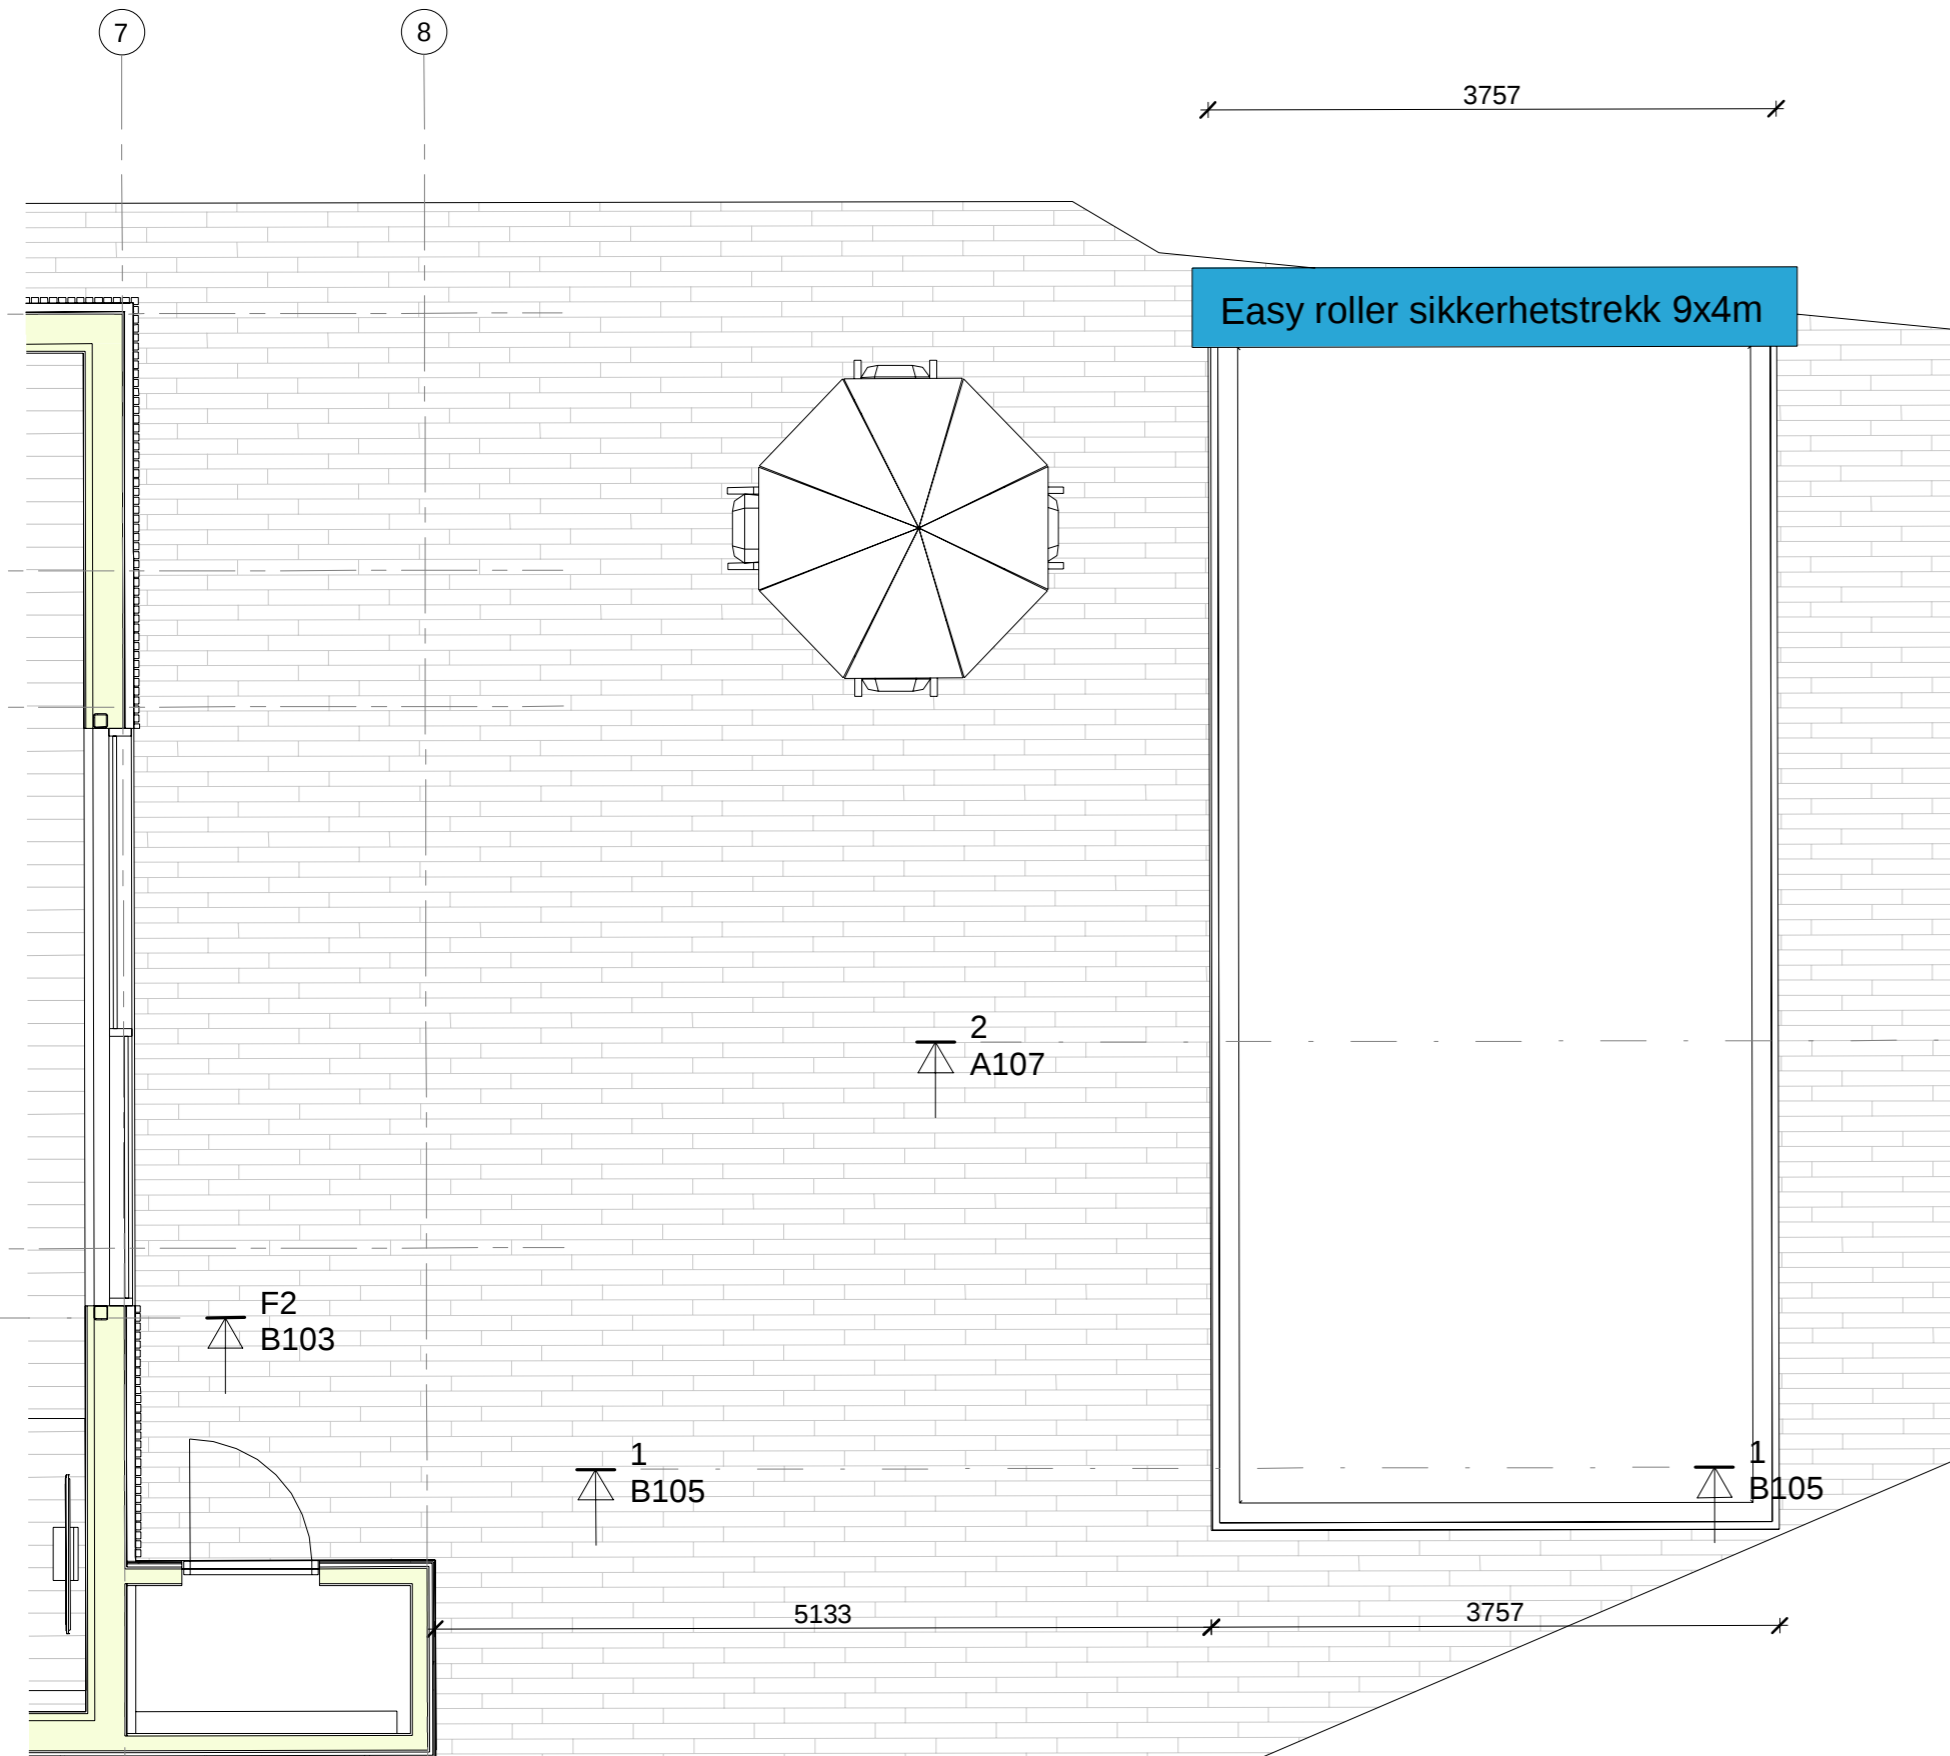

**Et. 1 - Basseng**  
1:50

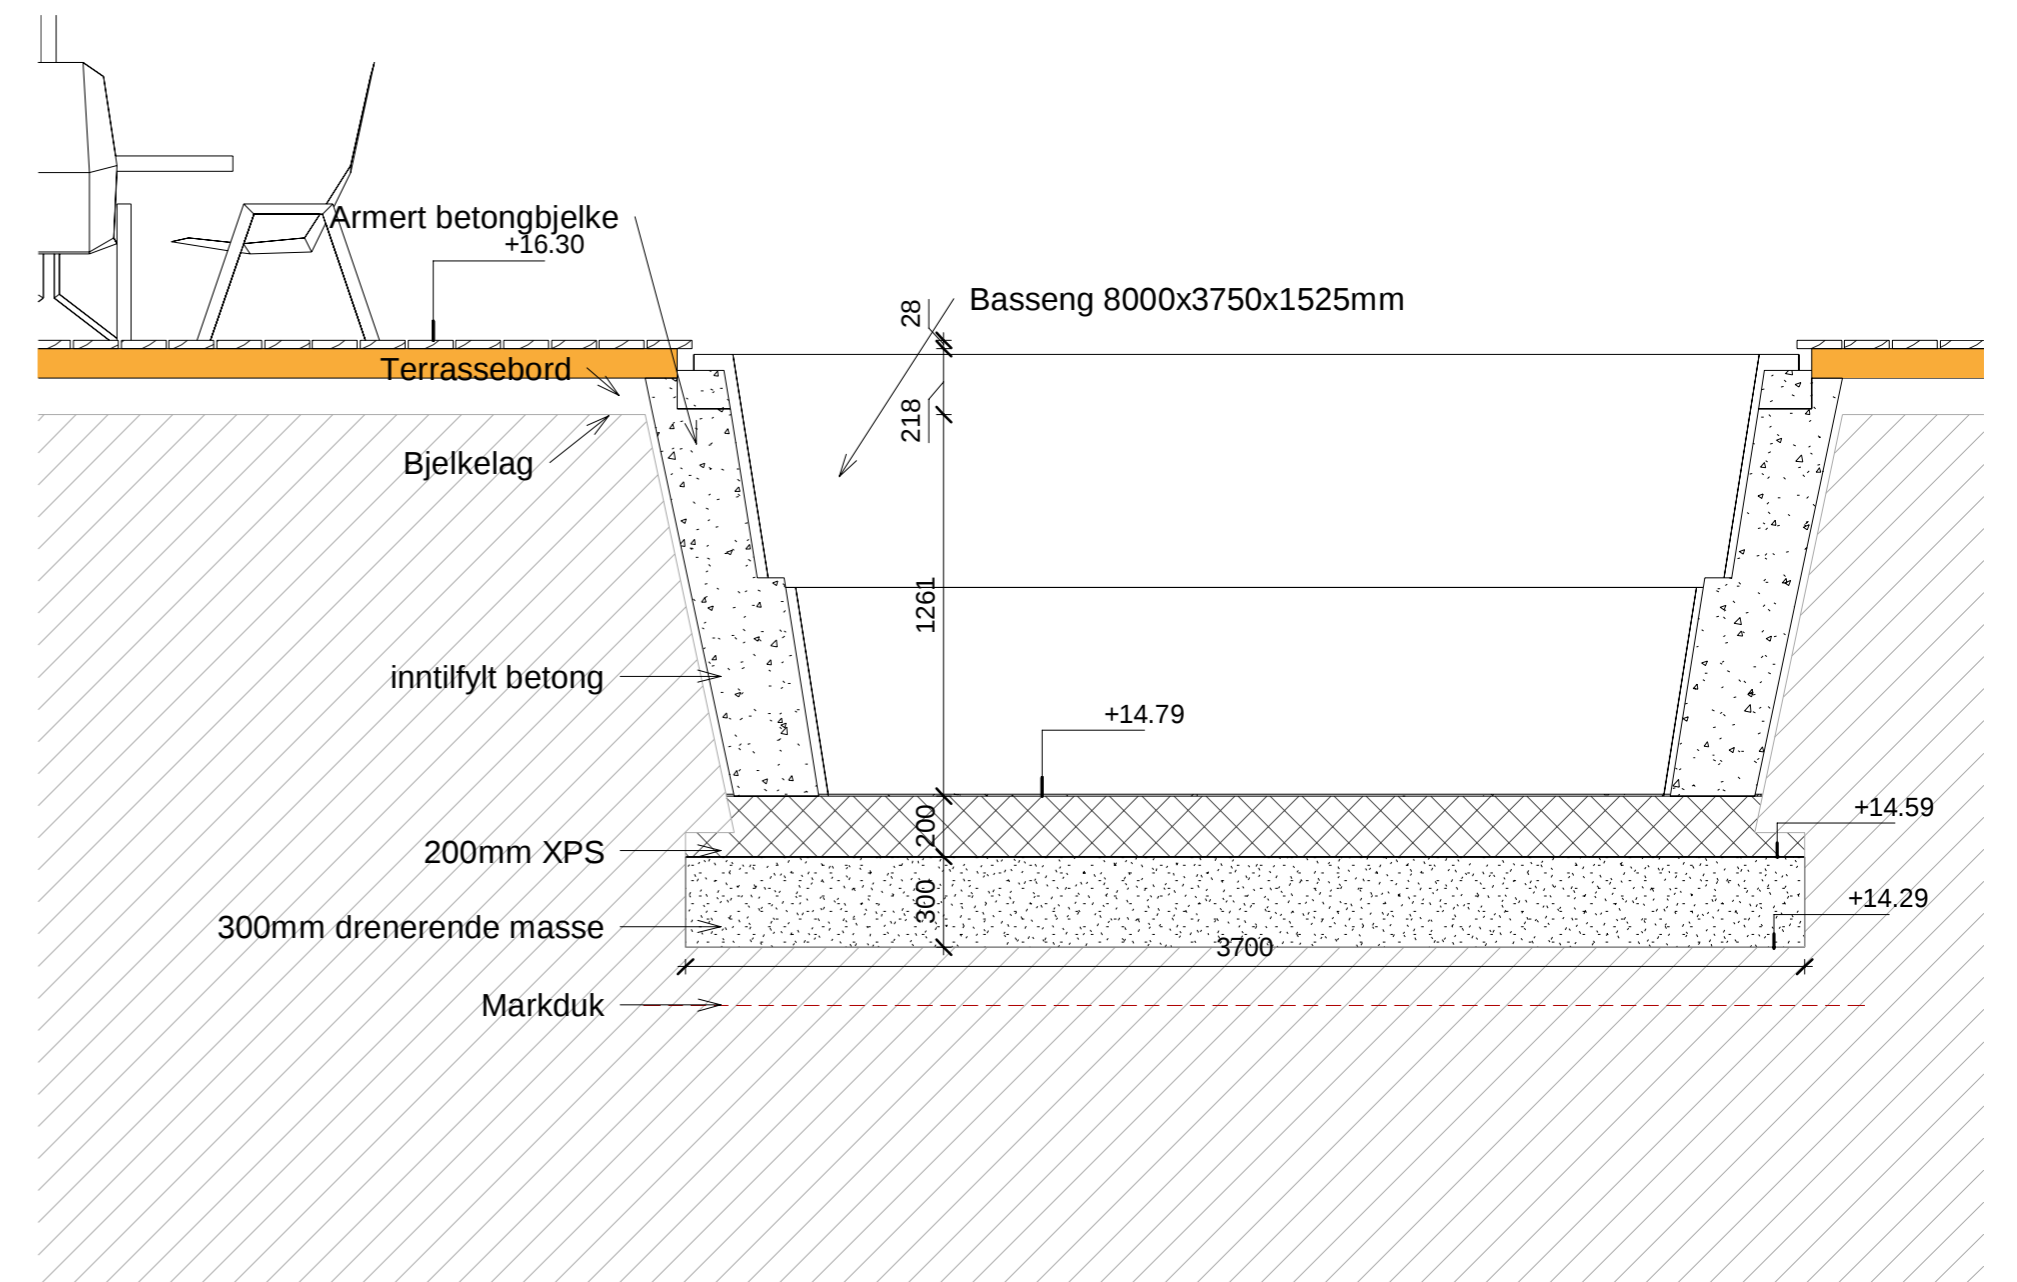

**Snitt basseng**  
1:25

D	Garasje gulv hevet	16.02.2021	JM	
C	Endring av konsept	06.10.2020	JM	TAI
B	Flytting av basseng	30.04.2020	JM	
A	Basseng	09.01.2020	OTS	JM
Nr.:	Revisjoner:	Dato:	Utført av:	Kontroll
		Kunde:		
Denne tegningen/dokumentet er opphavsrettslig beskyttet i henhold til lov om opphavsrett til åndsverk m.v. av 12. mai 1961.		Thomas Hausken		
Arkitekt:	Prosjekt:	Tiltak:	Tiltakets adresse:	Gnr/Bnr:
OTS	Fosnanesvegen 106	Ny bolig	Fosnanesvegen 107, 5546 Røyksund	106/3
Dokumentnavn:	Målestokk:	Størrelse:	Prosjektnr.:	Tegningsnr.:
<b>Basseng</b>	As	A2	5019014- A107	Rev
				D

indicated