


Snitt vidreføring av eksisterende veg

1 : 200

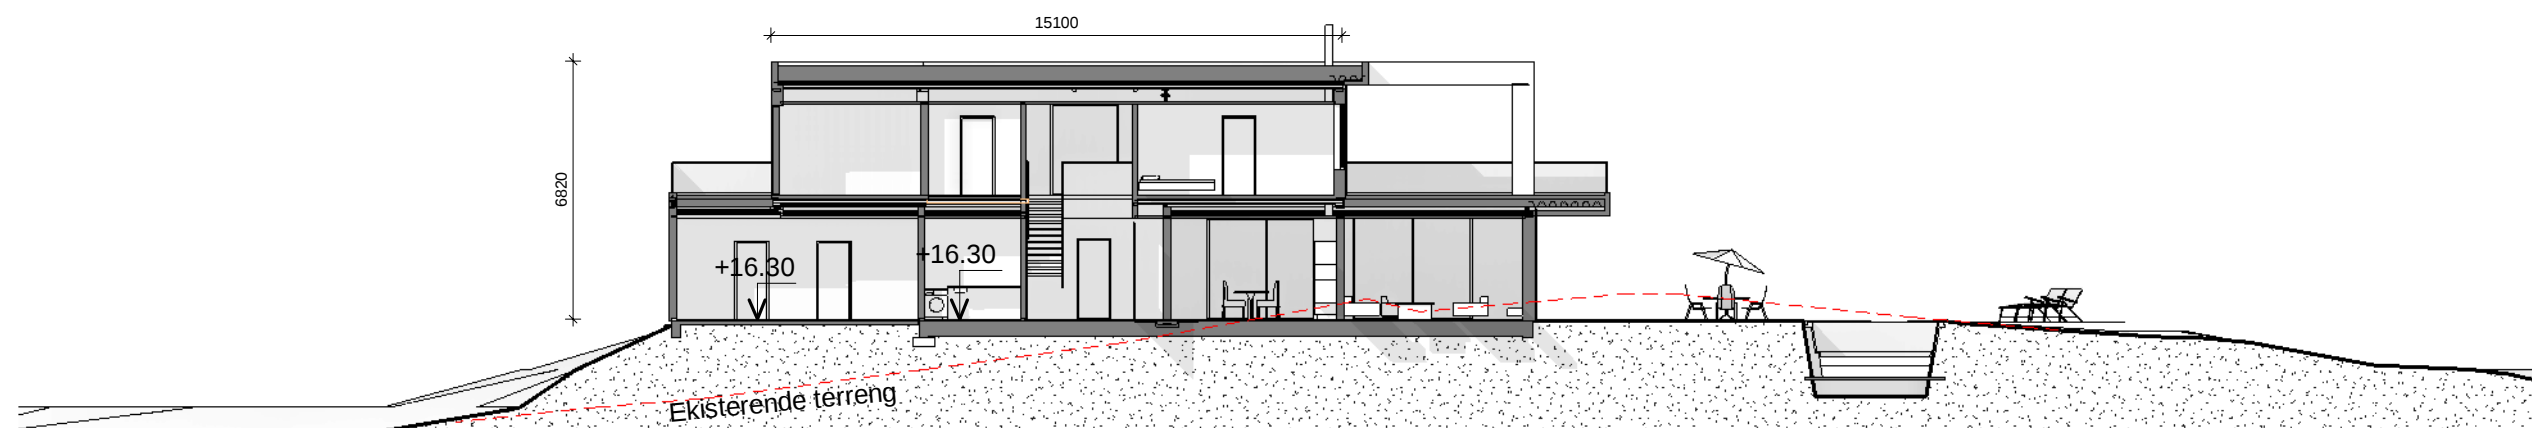

Snitt Gjennom bygging.

1 : 200

D	Garasje gulv hevet	16.02.2021	JM	
C	Endring av konsept	06.10.2020	JM	TAI
B	Flytting av basseng	30.04.2020	JM	
A	Flyttet hus 5 meter nord-vest fra eksisterende hus	22.05.19		

	Denne tegningen/dokumentet er opphavsrettslig beskyttet i henhold til lov om opphavsrett til åndsverk m.v. av 12. mai 1961.		Kunde:	Thomas Hausken	Tiltak:	Ny bolig	Nr.:	Revisjoner:	Dato:	Utført av:	Kontroll:
	Arkitekt:	Prosjekt:	Tiltakets adresse:	Gnr/Bnr:	Dokumentnavn:	Målestokk:	Størrelse:	Prosjektnr.:	Tegningsnr.:	Rev	
JM	Fosnanesvegen 106	Fosnanesvegen 107, 5546 Røyksund	106/3	Terrensnitt	1 : 200		5019014-A302		D		

A302